


NR. POM.	NAZWA POMIESZCZENIA	POSADZKA	POM. M ²
101	201 301	KLATKA SCHODOWA	LASTRYKO 57,59
102	202 302	PRZEDPOKÓJ	KLEPKA 2,97
103	203 303	KUCHNIA	KLEPKA 13,94
104	204 304	ŁAZIENKA	LASTRYKO 5,71
105	205 305	POKÓJ	KLEPKA 21,87
106	206 306	HALL	LASTRYKO 33,23
107	207 307	POKÓJ	PCW 14,10
108	208 308	POKÓJ	PCW 25,24
109	209 309	POKÓJ	PCW 19,80
110	210 310	MORZYTAZ	LASTRYKO 72,00
111	211 311	POKÓJ	PCW 16,74
112	212 312	POKÓJ	PCW 16,00

1	2	3	4
113	213 313	POKÓJ	PCW 16,19
114	214 314	POKÓJ	PCW 16,82
115	215 315	POKÓJ	PCW 16,25
116	216 316	POKÓJ	PCW 15,26
117	217 317	POKÓJ	PCW 15,65
118	218 318	POKÓJ	PCW 16,63
119	219 319	POKÓJ	PCW 16,63
120	220 320	POKÓJ	PCW 16,62
121	221 321	POKÓJ	PCW 13,94
122	222 322	WC	TERAKOTA 40,70
123	223 323	KUCHNIA	LASTRYKO 13,83
124	224 324	UMYWALNIA, NATRYSKI	TERAKOTA 38,15
125	225 325	POKÓJ	PCW 13,21
126	226 326	POKÓJ	PCW 14,18
127	227 327	POKÓJ	PCW 14,10
128	228 328	POKÓJ	PCW 14,31
129	229 329	POKÓJ	PCW 11,60
130	230 330	WC	TERAKOTA 11,04

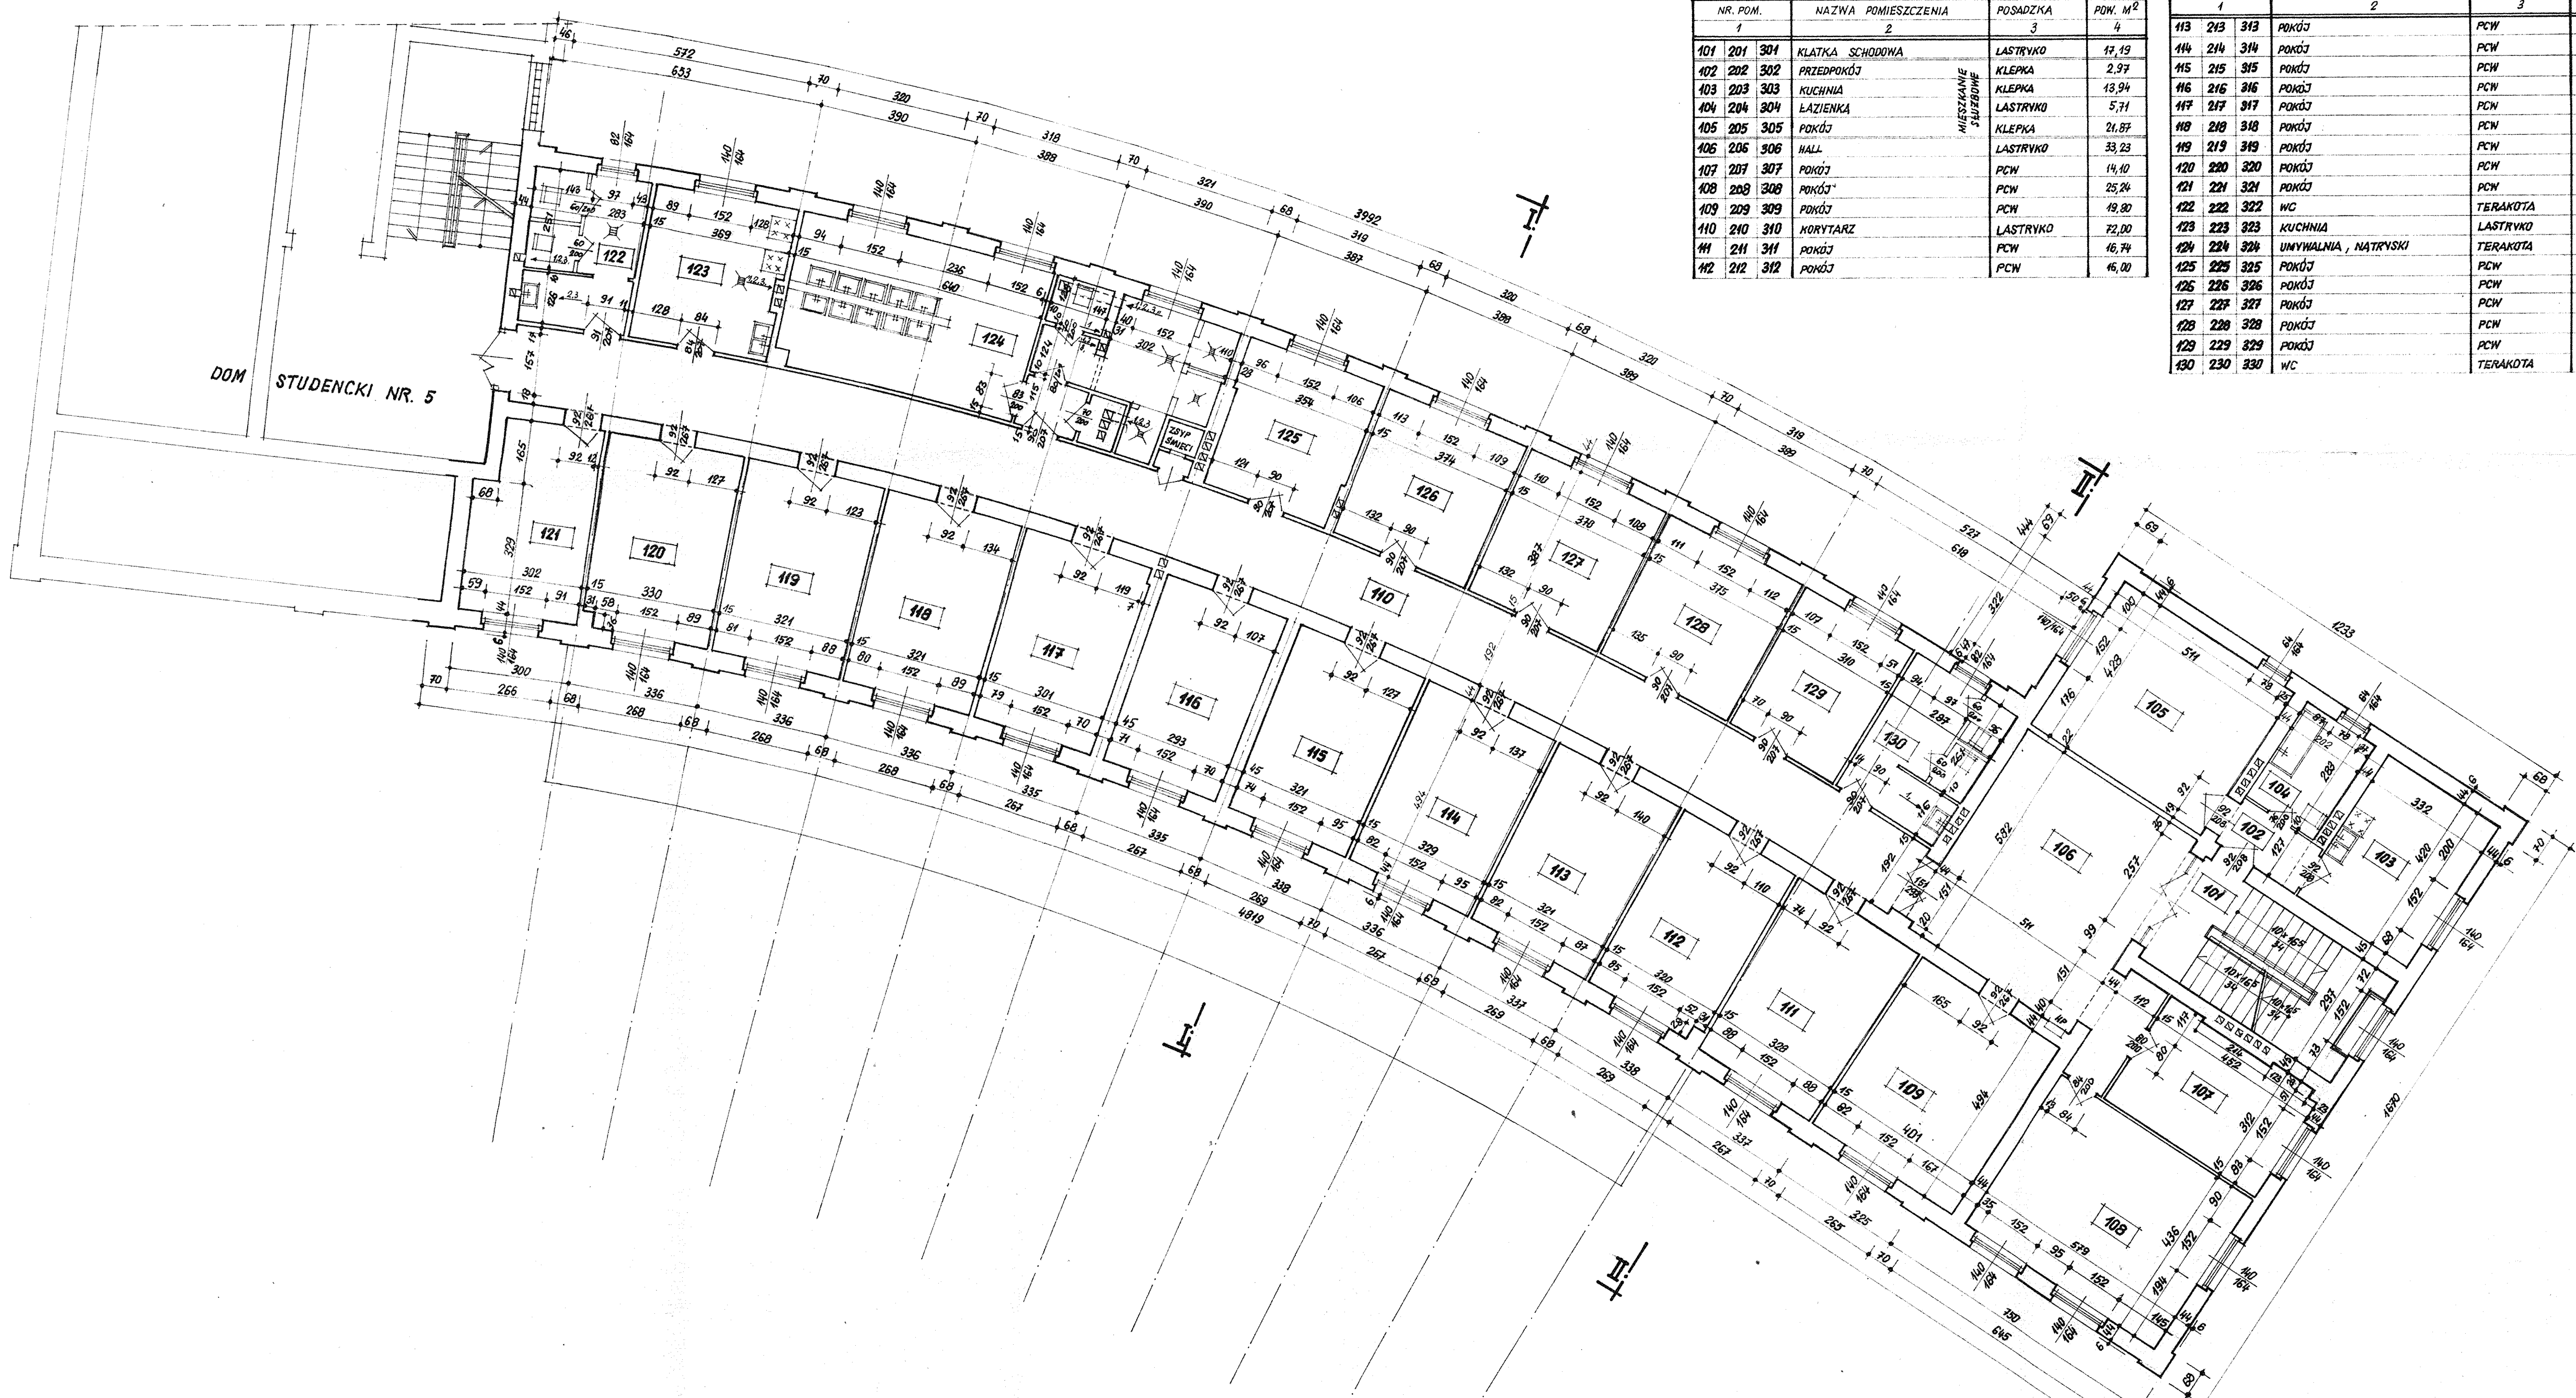

DOM STUDENCKI NR. 5

PPH.L. „DACH-BUD. SYSTEM”
 83-000 PRUSZCZ GDANSKI, UL. ZASTAWNA 23.
 TEL. / FAX 83 30 09

TEMAT: INWENTARYZACJA ARCHYTEKTONICZNA
 OS 10 POLITECHNIKI GDANSKIEJ,
 GDANSK-WRZEZCZ, UL. LEZCZKOWA.

PROJEKTANT: MGR INŻ. ARCH. W. WRZEZCZYŃSKI	BRANŻA: ARCHYTEKTURA	SKALA 1:100
OPRACOWAŁ: E. WENDELA	NAZWA RYS. RZUT PIĘTRA POWTARZALNEGO (PIKTR. 1.2.3)	DATA
SPRAWDZIŁ:		NR RYS. 3/9