


- UWAGI:
1. KAZDE PRZESIĘCIE KANAŁU WENTYLACYJNEGO PRZEZ ŚCIANĘ WYMAGA PRZESIĘCIE NADPROZIA Z DOKŁADNĄ CIĘCIĄ.
 2. PODSTAWY DŁOŻONE PODSIADKĄ DO DACHU.
 3. PUNKTY DŁOŻONE WYKONAĆ Z BŁOGH ODPORNAJĄ I DOPASOWAĆ DO KONSTRUKCJI DACHU.

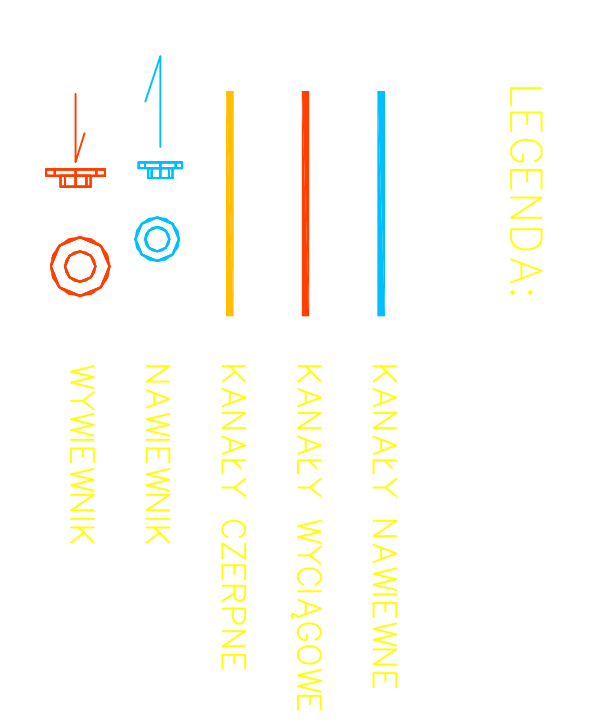

		RZUT PARTERU	
Nazwa obiektu: W-2 Adres: ul. ... Inwestor: ... Projektant: ... Data: ...	Skala: 1:50 Data: ... Projektant: ... Data: ...	Nazwa obiektu: W-2 Adres: ul. ... Inwestor: ... Projektant: ... Data: ...	Skala: 1:50 Data: ... Projektant: ... Data: ...