



# INWENTARYZACJA RZUT PIWNIC

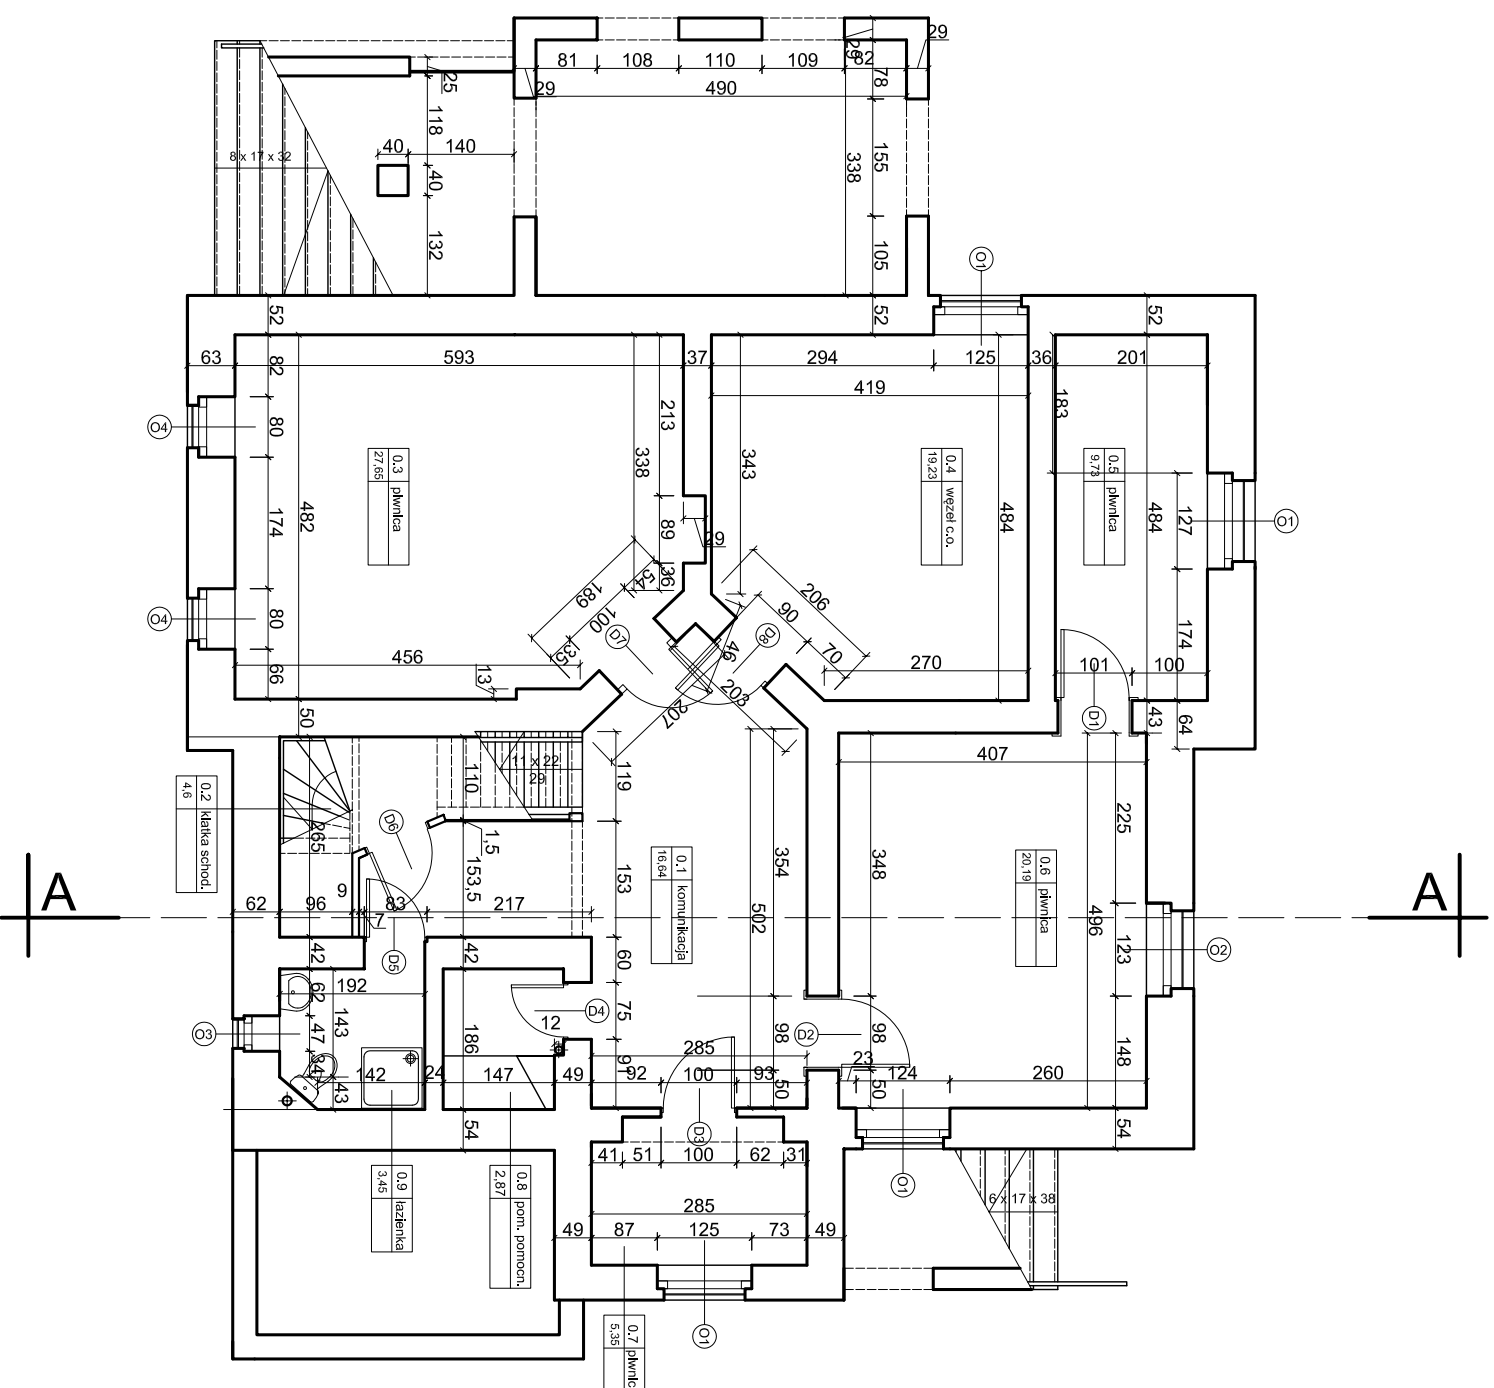

 <p>TECCOM Sp. z o.o. ul. Czarny Dzwon 8 80-214 Gdańsk tel. (58) 555-00-71 w. 150 biuro@teccom.pl</p>		<p>PREZENTOWI RYS: Projekt architektoniczny adaptacji i remontu kapitalnego budynku Politechniki Gdańskiej w Gdańsku RZUT PIWNIC</p>	<p>SKALA: 1:100</p>
<p>INWESTOR: POLITECHNIKA GDANSKA ul. Narutowicza Gdańsk</p>		<p>OBIEKT: BUDYNEK POLITECHNIKI GDANSKIEJ ul. Alaja Zwycęstwa 27 Gdańsk</p>	<p>STRADIWE: INWENTARYZACJA BRANŻA: ARCHITECTURA</p>
<p>PROJEKTOWAŁ: mgr inż arch. Sławek Stenczewski</p>		<p>UPRAWNIENIA: DAN 8346/39/89</p>	<p>DATA: 07.07</p>
<p>WSPÓŁPRACUJĄCY: mgr inż Bogdan Woźniak</p>		<p>PODPIS:</p>	<p>NR RYSUNKU: A-02</p>
<p>SPRAWDZIŁ: .....</p>		<p>KIEROWNIK PRACOWNI: mgr inż Bogdan Woźniak</p>	<p>.....</p>