



INWENTARYZACJA

RZUT PARTERU

SKALA 1:100

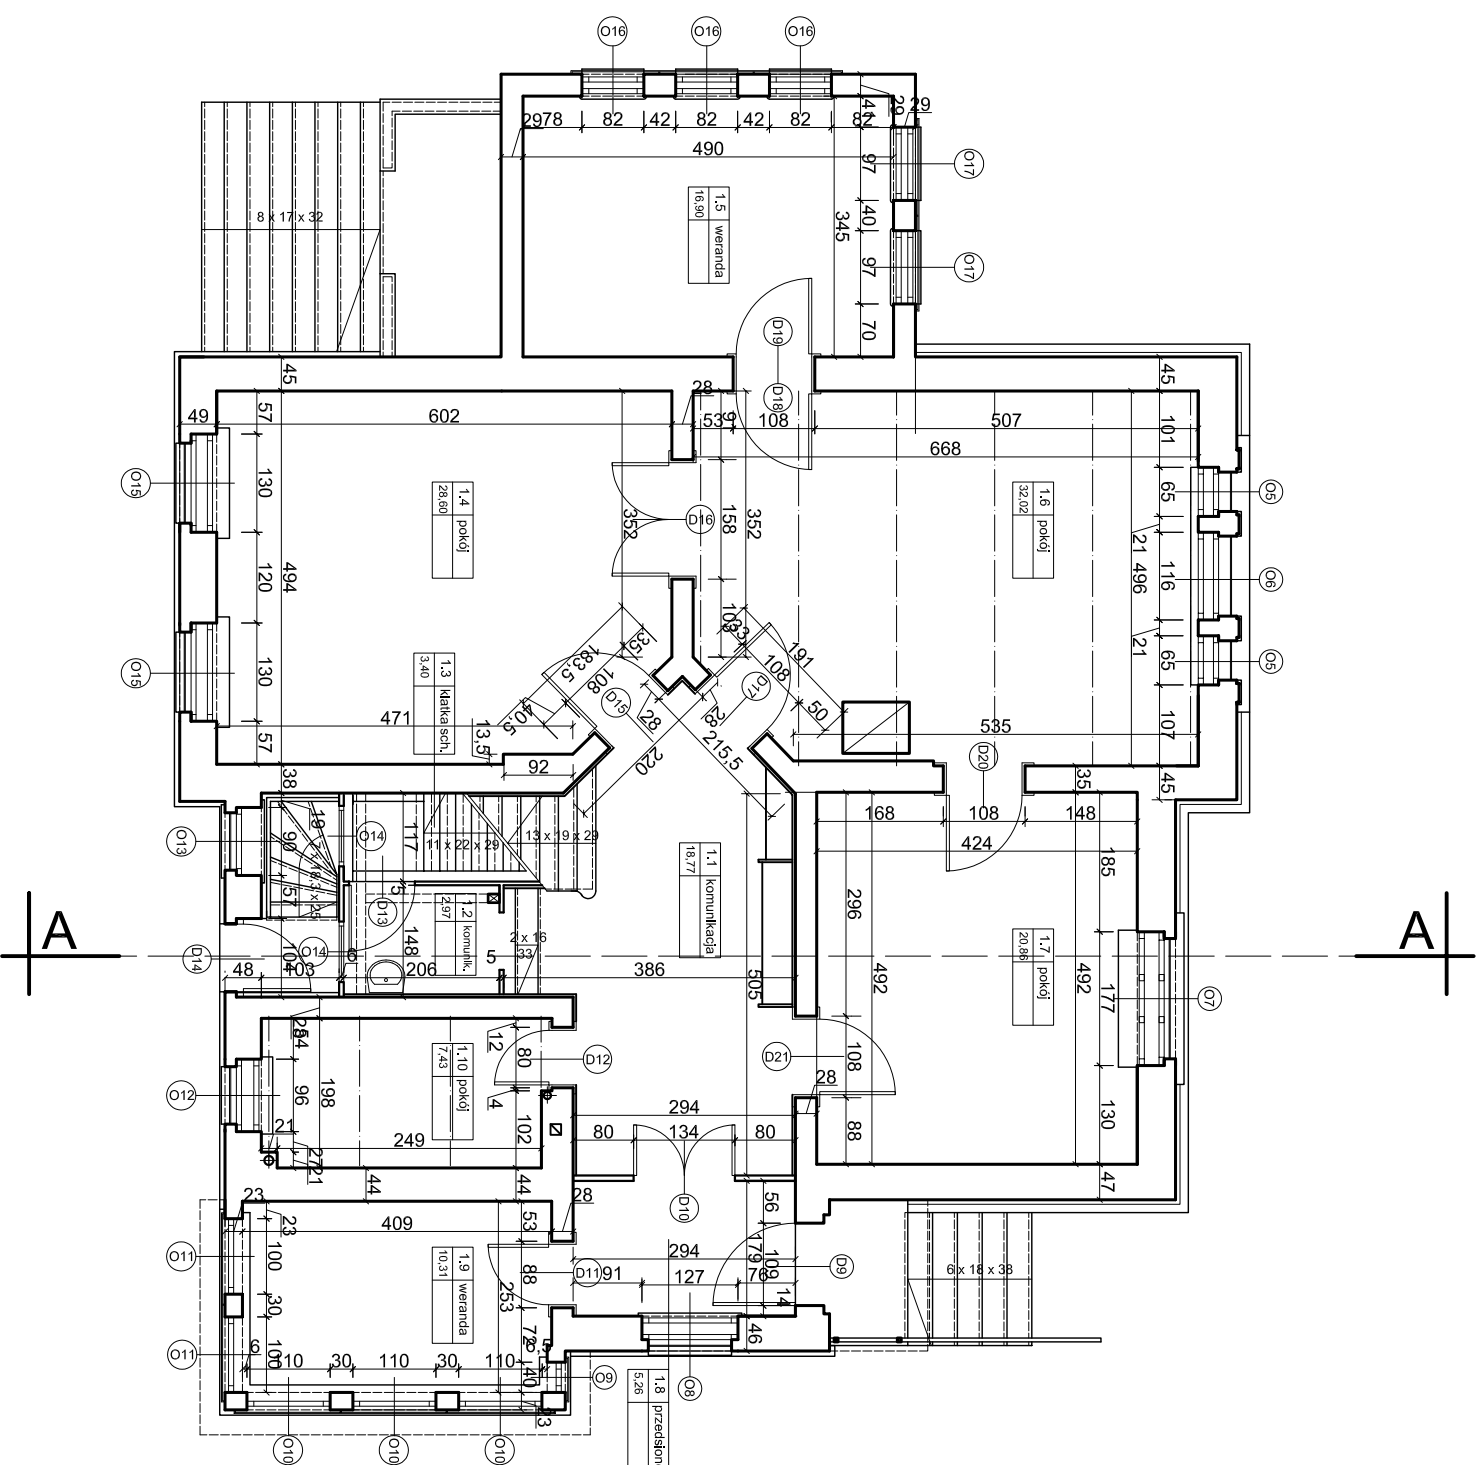

		PRZEMOVI RRS: Projekt architektoniczny adaptacji i remontu kapitalnego budynku Politechniki Gdanskiej w Gdansk RZUT PARTERU		SKALA: 1:100
ul. Czerwony Dworzec 8 80-230 Gdansk tel. (58) 353400-71 w. 150 biuro@teccom.pl		INWESTOR: POLITECHNIKA GDANSKA ul. Narutowicza Gdansk		STRAOUK: INWENTARYZACJA BRANZA: ARCHITECTURA
PROJEKTOWA: mgr inż arch. Sieran Stenczewski		UPRAWNIENIA: UAN 8346/39/89		DATA: 07.07
WSPOLPRACZ: Anna Woihlewickz		PODPHS: NBR RYSUNKU:		NR RYSUNKU: A-03
SPRAWDZIL: mgr inż Bogdan Wozniak		KWADRY:		KWADRY: 6356/Gd/94