


INWENTARYZACJA

RZUT DACHU

SKALA 1:100

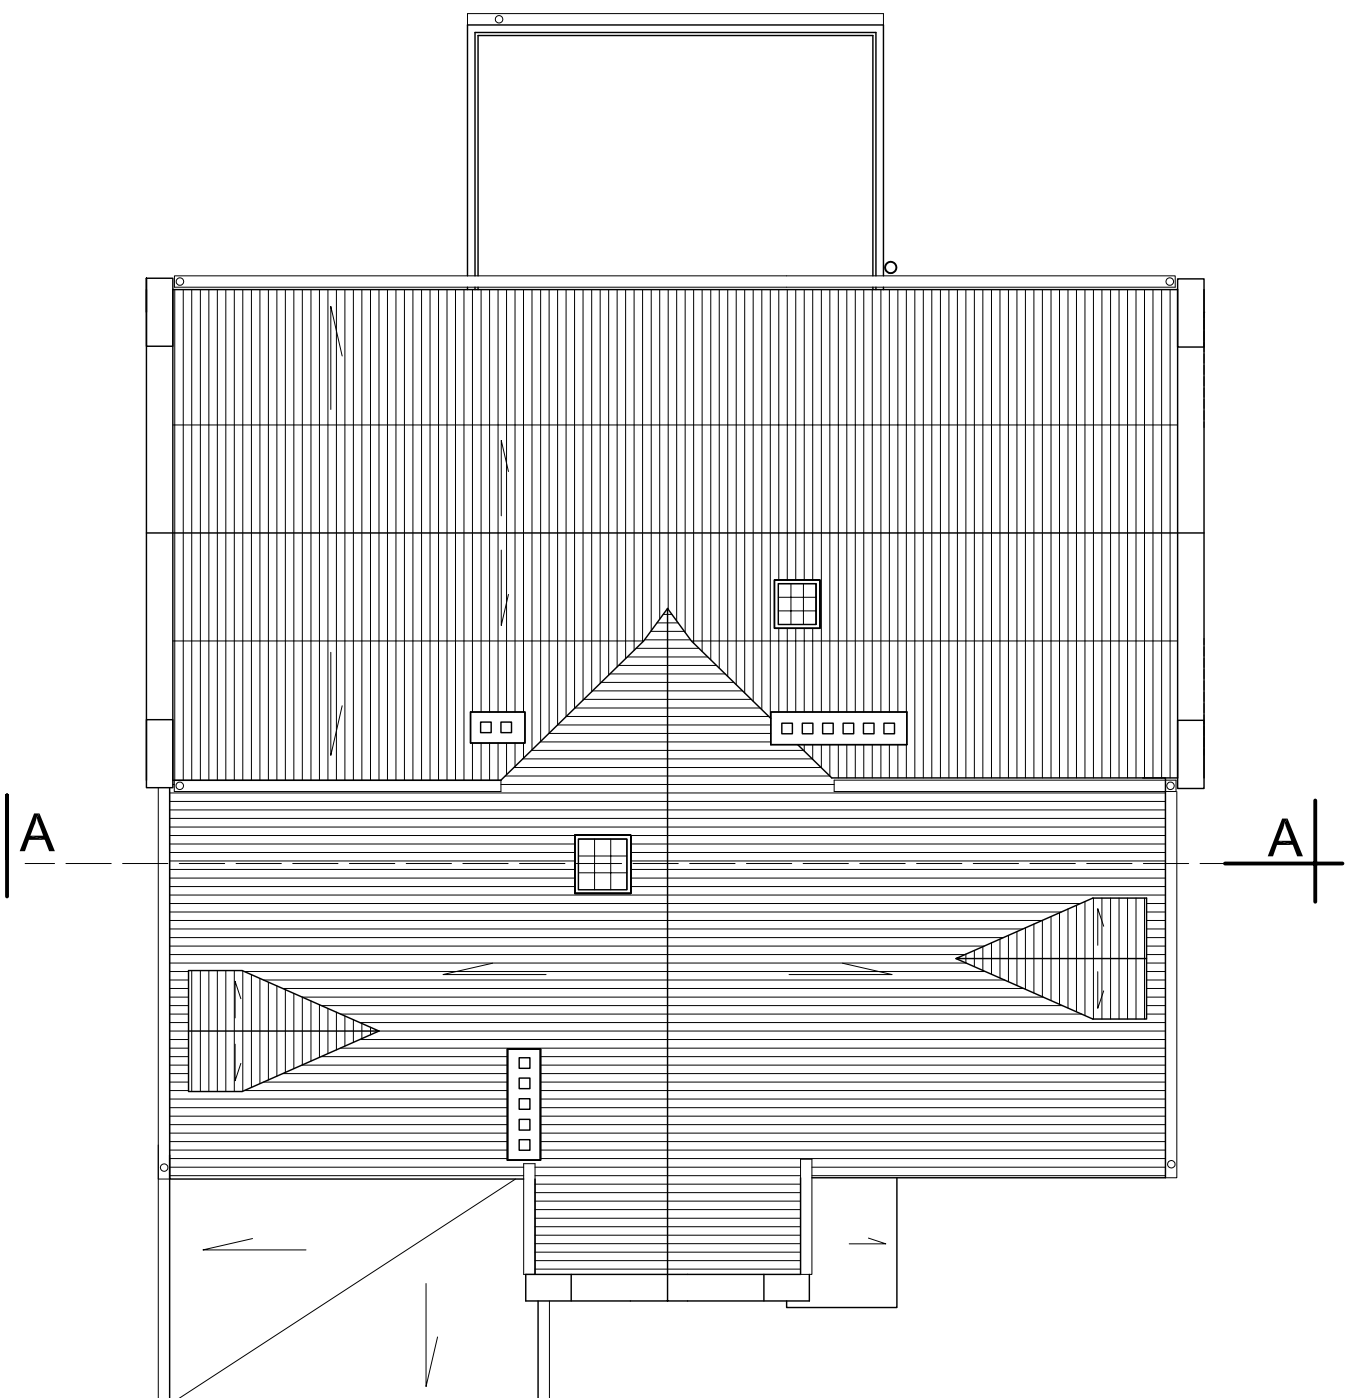

PREZENTOWY RYS:		Projekt architektoniczny adaptacji i remontu kapitalnego budynku Politechniki Gdańskiej w Gdańsku	
OBJEKT:		BUDYNEK POLITECHNIKI GDANSKIEJ ul. Aleja Zwycięstwa 27 Gdańsk	
INWESTOR:		POLITECHNIKA GDANSKA ul. Narutowicza Gdańsk	
PROJEKTOWAŁ:		mgr inż arch. Siergiej Stenczewski	UPRAWNIENIA DAN 8346/39/89
WSPÓŁPRACĄ:		Anna Wołkiewicz	PODPIŚ
SPRAWDZIŁ:		
KIEROWNIK PRACOWNI:		mgr inż Bogdan Woźniak	63568/Gd/194
SKALA:	1:100	DATA:	07.07
STRONKI:		BRANŻA:	ARCHITEKTURA
NR RYSUNKU:		A-06	

TECCOM Sp. z o.o.
ul. Czarny Dzwon 8
80-200 Gdańsk
t. 58 535 40 27 w. 150
mccom@teccom.gda.pl