


RZUT PIWNIC SKALA 1:200

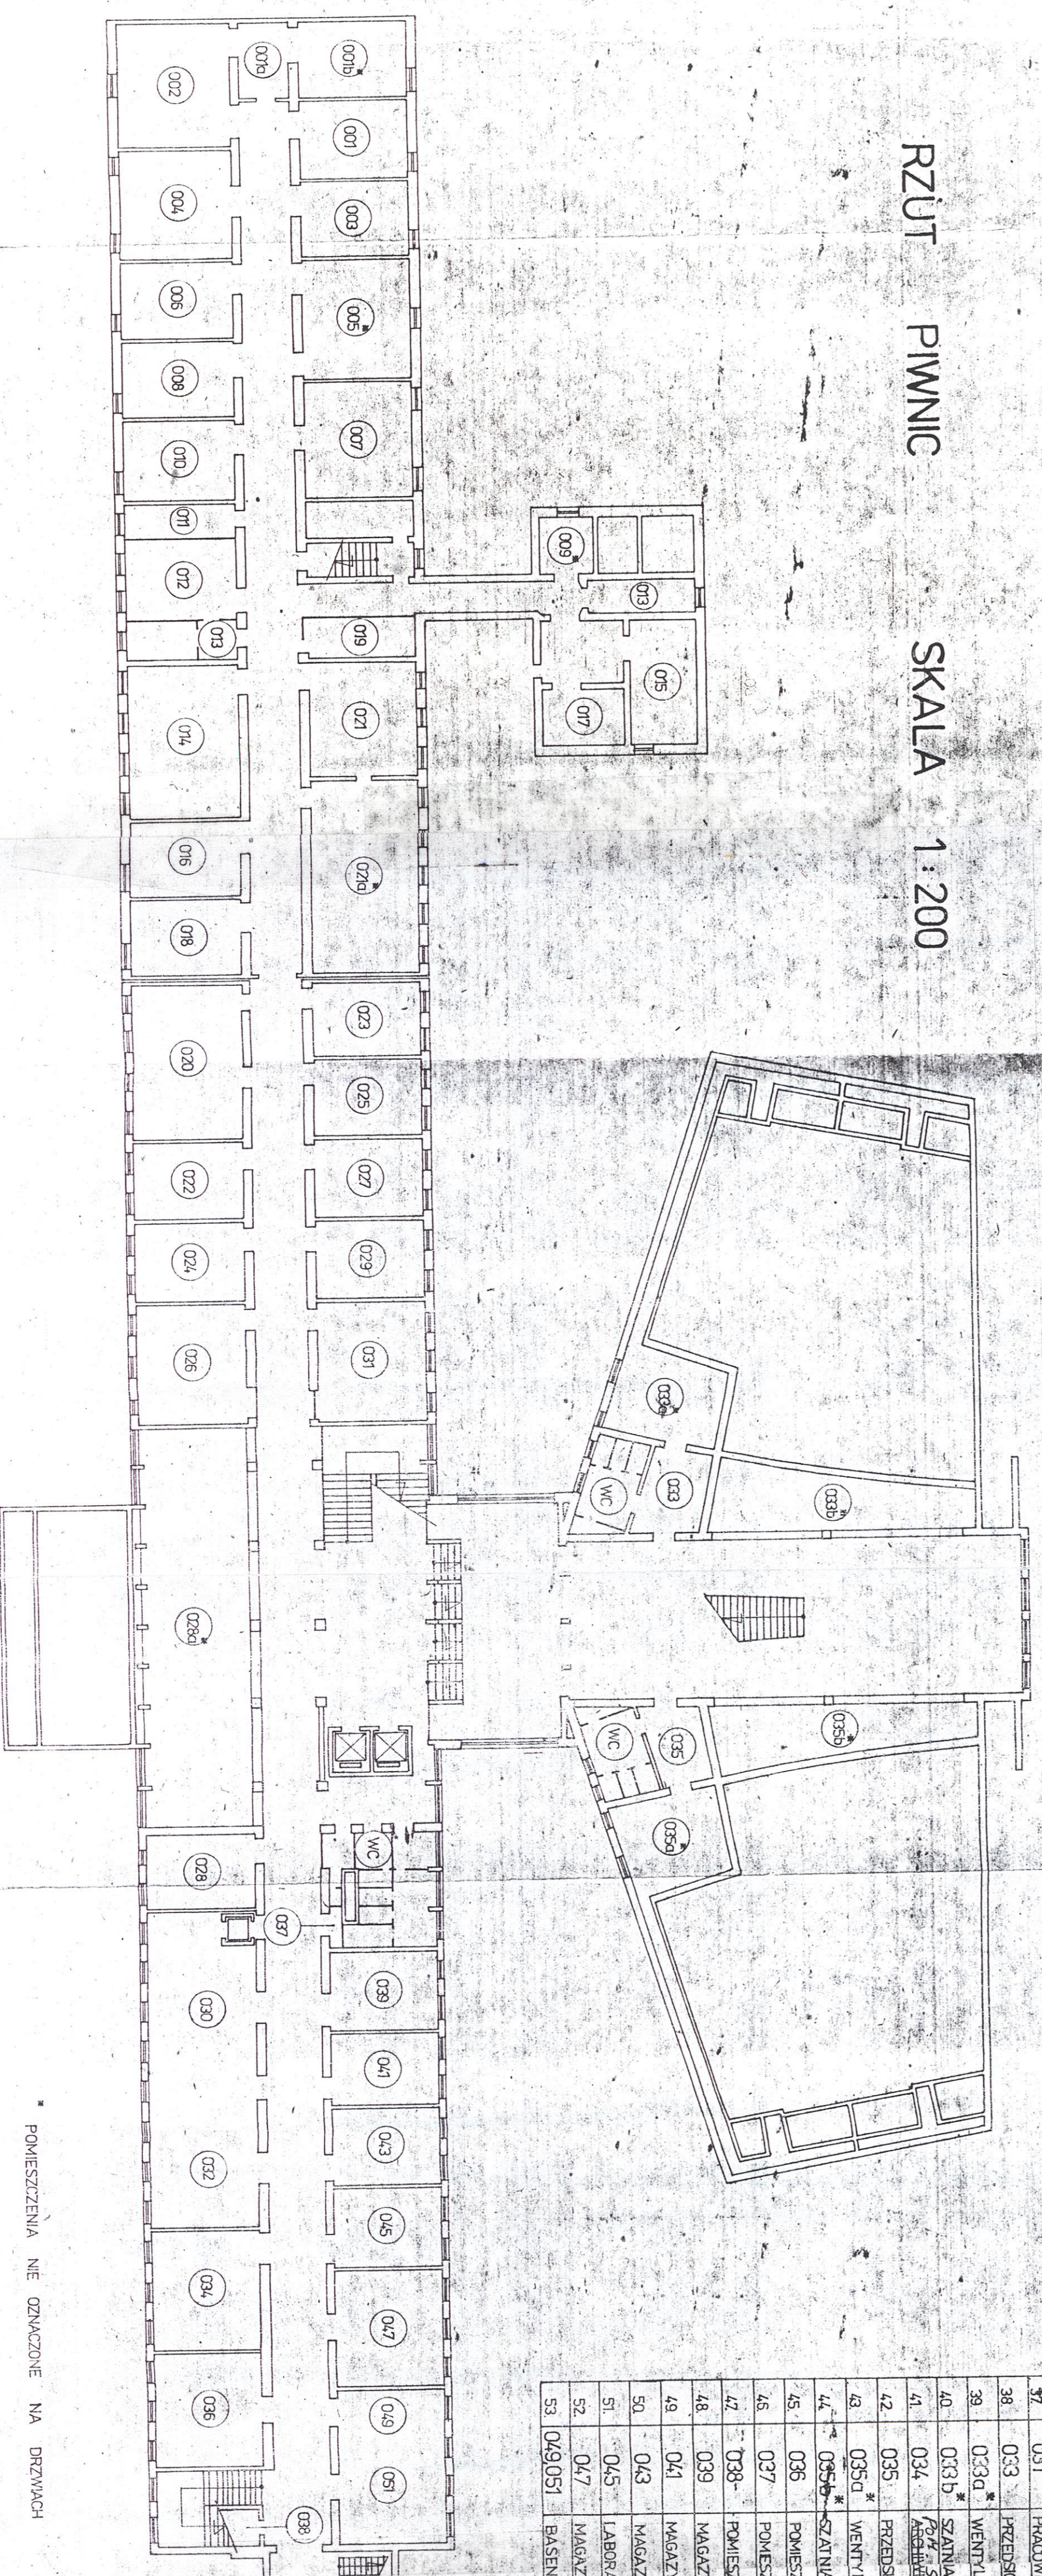

LP	NR	NAZWA	POWIERZCHNIA L m ²	UŻYTKOWNIK	EWENTUALNE ZMIANY UŻYTKOWNIKA	WYBÓR
1	001	PRACOWNIA TECHNOLOGICZNA	25,30	INST. TECHNOLOG. ELEKT.		
2	002	PROJEKCIJNIA	7,40	BIURO PROJEKCYJNE		
3	003	WENTYLATORNA	21,40	MECHANIKA		
4	004	LABORATORIUM	27,00	INST. BADAWCZY		
5	005	LABORATORIUM	29,30	INST. BADAWCZY		
6	006	LABORATORIUM	29,40	MECHANIKA		
7	007	WENTYLATORNA	73,40	INST. BADAWCZY		
8	008	LABORATORIUM	27,00	INST. BADAWCZY		
9	009	LABORATORIUM	26,30	BIURO PROJEKCYJNE		
10	010	LABORATORIUM	27,00	INST. BADAWCZY		
11	011	LABORATORIUM	27,00	INST. BADAWCZY		
12	012	LABORATORIUM	27,00	INST. BADAWCZY		
13	013	LABORATORIUM	27,00	INST. BADAWCZY		
14	014	LABORATORIUM	27,00	INST. BADAWCZY		
15	015	LABORATORIUM	27,00	INST. BADAWCZY		
16	016	LABORATORIUM	27,00	INST. BADAWCZY		
17	017	LABORATORIUM	27,00	INST. BADAWCZY		
18	018	LABORATORIUM	27,00	INST. BADAWCZY		
19	019	LABORATORIUM	27,00	INST. BADAWCZY		
20	020	LABORATORIUM	27,00	INST. BADAWCZY		
21	021	LABORATORIUM	27,00	INST. BADAWCZY		
22	022	LABORATORIUM	27,00	INST. BADAWCZY		
23	023	LABORATORIUM	27,00	INST. BADAWCZY		
24	024	LABORATORIUM	27,00	INST. BADAWCZY		
25	025	LABORATORIUM	27,00	INST. BADAWCZY		
26	026	LABORATORIUM	27,00	INST. BADAWCZY		
27	027	LABORATORIUM	27,00	INST. BADAWCZY		
28	028	LABORATORIUM	27,00	INST. BADAWCZY		
29	029	LABORATORIUM	27,00	INST. BADAWCZY		
30	030	LABORATORIUM	27,00	INST. BADAWCZY		
31	031	LABORATORIUM	27,00	INST. BADAWCZY		
32	032	LABORATORIUM	27,00	INST. BADAWCZY		
33	033	LABORATORIUM	27,00	INST. BADAWCZY		
34	034	LABORATORIUM	27,00	INST. BADAWCZY		
35	035	LABORATORIUM	27,00	INST. BADAWCZY		
36	036	LABORATORIUM	27,00	INST. BADAWCZY		

Wysokość pomieszczeń 2,30 m

LP	NR	NAZWA	POWIERZCHNIA L m ²	UŻYTKOWNIK	EWENTUALNE ZMIANY UŻYTKOWNIKA	WYBÓR
1	001	WYKONCZ.	36,80	INSTYTUT TECHNOLOG.		
2	001a	WYKONCZ.	9,40	ELEKTROENERG.		
3	001b	WYKONCZ.	36,80			
4	002	WYKONCZ.	28,40	INST. BADAWCZY		
5	003	WYKONCZ.	36,80	INST. BADAWCZY		
6	004	WYKONCZ.	28,40	INST. BADAWCZY		
7	005	WYKONCZ.	36,80	INST. BADAWCZY		
8	006	WYKONCZ.	28,40	INST. BADAWCZY		
9	007	WYKONCZ.	36,80	INST. BADAWCZY		
10	008	WYKONCZ.	36,80	INST. BADAWCZY		
11	009	WYKONCZ.	36,80	INST. BADAWCZY		
12	010	WYKONCZ.	36,80	INST. BADAWCZY		
13	011	WYKONCZ.	36,80	INST. BADAWCZY		
14	012	WYKONCZ.	36,80	INST. BADAWCZY		
15	013	WYKONCZ.	36,80	INST. BADAWCZY		
16	014	WYKONCZ.	36,80	INST. BADAWCZY		
17	015	WYKONCZ.	36,80	INST. BADAWCZY		
18	016	WYKONCZ.	36,80	INST. BADAWCZY		
19	017	WYKONCZ.	36,80	INST. BADAWCZY		
20	018	WYKONCZ.	36,80	INST. BADAWCZY		
21	019	WYKONCZ.	36,80	INST. BADAWCZY		
22	020	WYKONCZ.	36,80	INST. BADAWCZY		
23	021	WYKONCZ.	36,80	INST. BADAWCZY		
24	022	WYKONCZ.	36,80	INST. BADAWCZY		
25	023	WYKONCZ.	36,80	INST. BADAWCZY		
26	024	WYKONCZ.	36,80	INST. BADAWCZY		
27	025	WYKONCZ.	36,80	INST. BADAWCZY		
28	026	WYKONCZ.	36,80	INST. BADAWCZY		
29	027	WYKONCZ.	36,80	INST. BADAWCZY		
30	028	WYKONCZ.	36,80	INST. BADAWCZY		
31	029	WYKONCZ.	36,80	INST. BADAWCZY		
32	030	WYKONCZ.	36,80	INST. BADAWCZY		
33	031	WYKONCZ.	36,80	INST. BADAWCZY		
34	032	WYKONCZ.	36,80	INST. BADAWCZY		
35	033	WYKONCZ.	36,80	INST. BADAWCZY		
36	034	WYKONCZ.	36,80	INST. BADAWCZY		

POKAZZYSTWA NE OZNAKOWANE NA DRZEWACH

RYS NR 1
ZLEC. 724 Pz 70/78
PRZEDSIĘWZ. 9827