


BLOK "B" BLOK "C"


BLOK "C" BLOK "D"

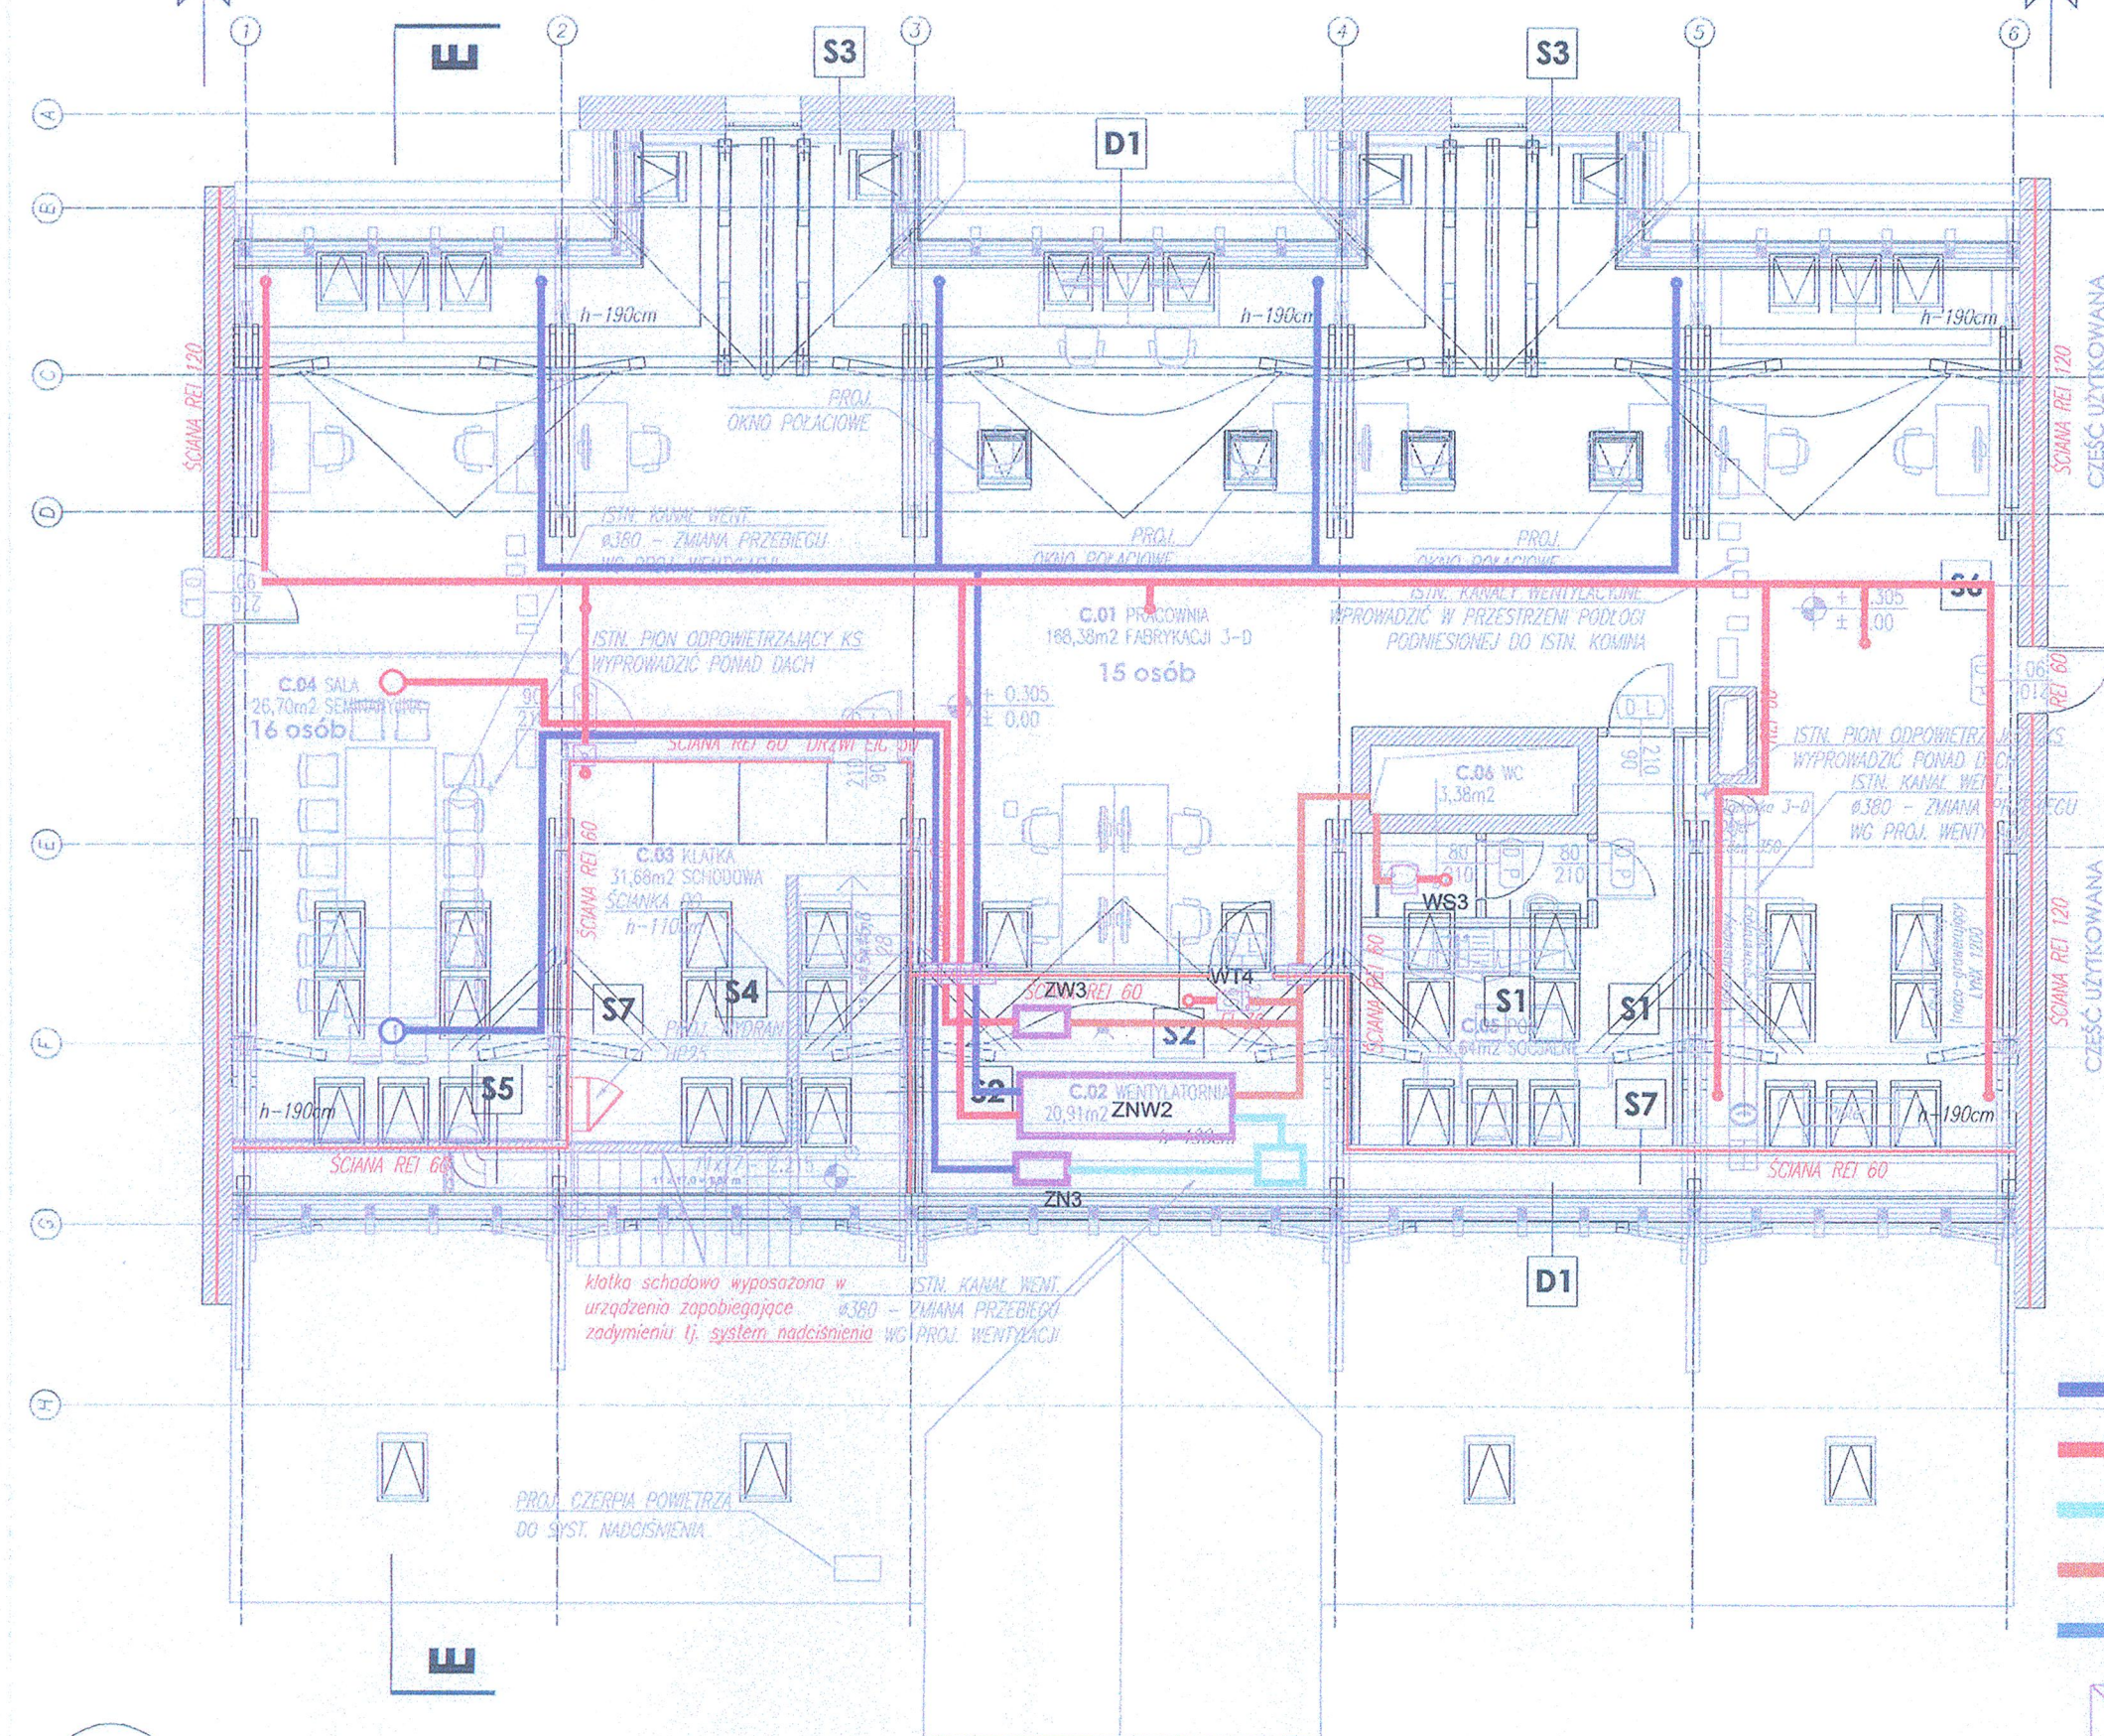

ZESTAWIENIE POWIERZCHNI

NR	NAZWA POMIESZCZENIA	pow. użytkowa podstawowa	pow. użytkowa pomocnicza	pow. usługowa (powyżej 1,90m)
C.01	PRACOWNIA FABRYKACJI -3D	168,38 m ²	36,08 m ²	
C.02	WENTYLATORNA	- m ²	- m ²	20,91 m ²
C.03	KŁATKA SCHODOWA	- m ²	31,68 m ²	
C.04	SALA SEMINARIJNA	26,70 m ²	0,78 m ²	
C.05	POM. SOCJALNE	- m ²	14,64 m ²	
C.06	WC	- m ²	3,38 m ²	
suma:		195,08 m ²	86,56 m ²	20,91 m ²

SCHEMAT

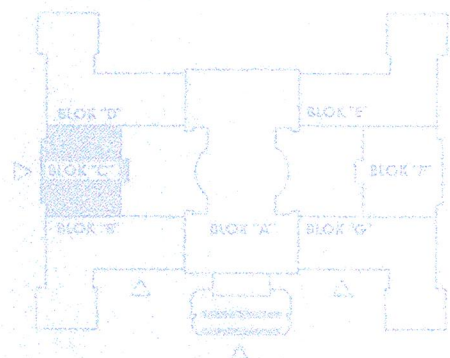

temat:
Przebudowa poddaszy w bloku "B" i "C" Gmachu
Głównego Politechniki Gdańskiej na laboratoria
dydaktyczne Wydziału Architektury PG.

inwestor:
Politechnika Gdańska
ul. Narutowicza 11/12, 80-233 Gdańsk

faza projektowa: PROJEKT BUDOWLANY

branża: WENTYLACJA

jednostka projektowa:
wepa projekt
Sławomir Pachnik Adam Welenc S.C.

ul. Sowińskiego 17/5
80-142 Gdańsk
tel. 58 309-52-95

mgr inż. Sławomir Pachnik
upr. nr 6335/Gd/94

mgr inż. Adam Welenc

sprawdzający:
mgr inż. Marcin Janowicz
upr. nr 65/Gd/00

nazwa rysunku:
BLOK "C" - rzut poziomu 500

skala:
1:100

data:
lipiec 2012

nr rysunku:
W-05

instalacja nawiewna
instalacja wyciągowa
instalacja czerpania
instalacja wyrzutowa
instalacja napowietrzania

kłapa odcinająca p-poż.