

BLOK "B"


BLOK "B"

BLOK "A"

BLOK "B"

BLOK "B"


BLOK "B"

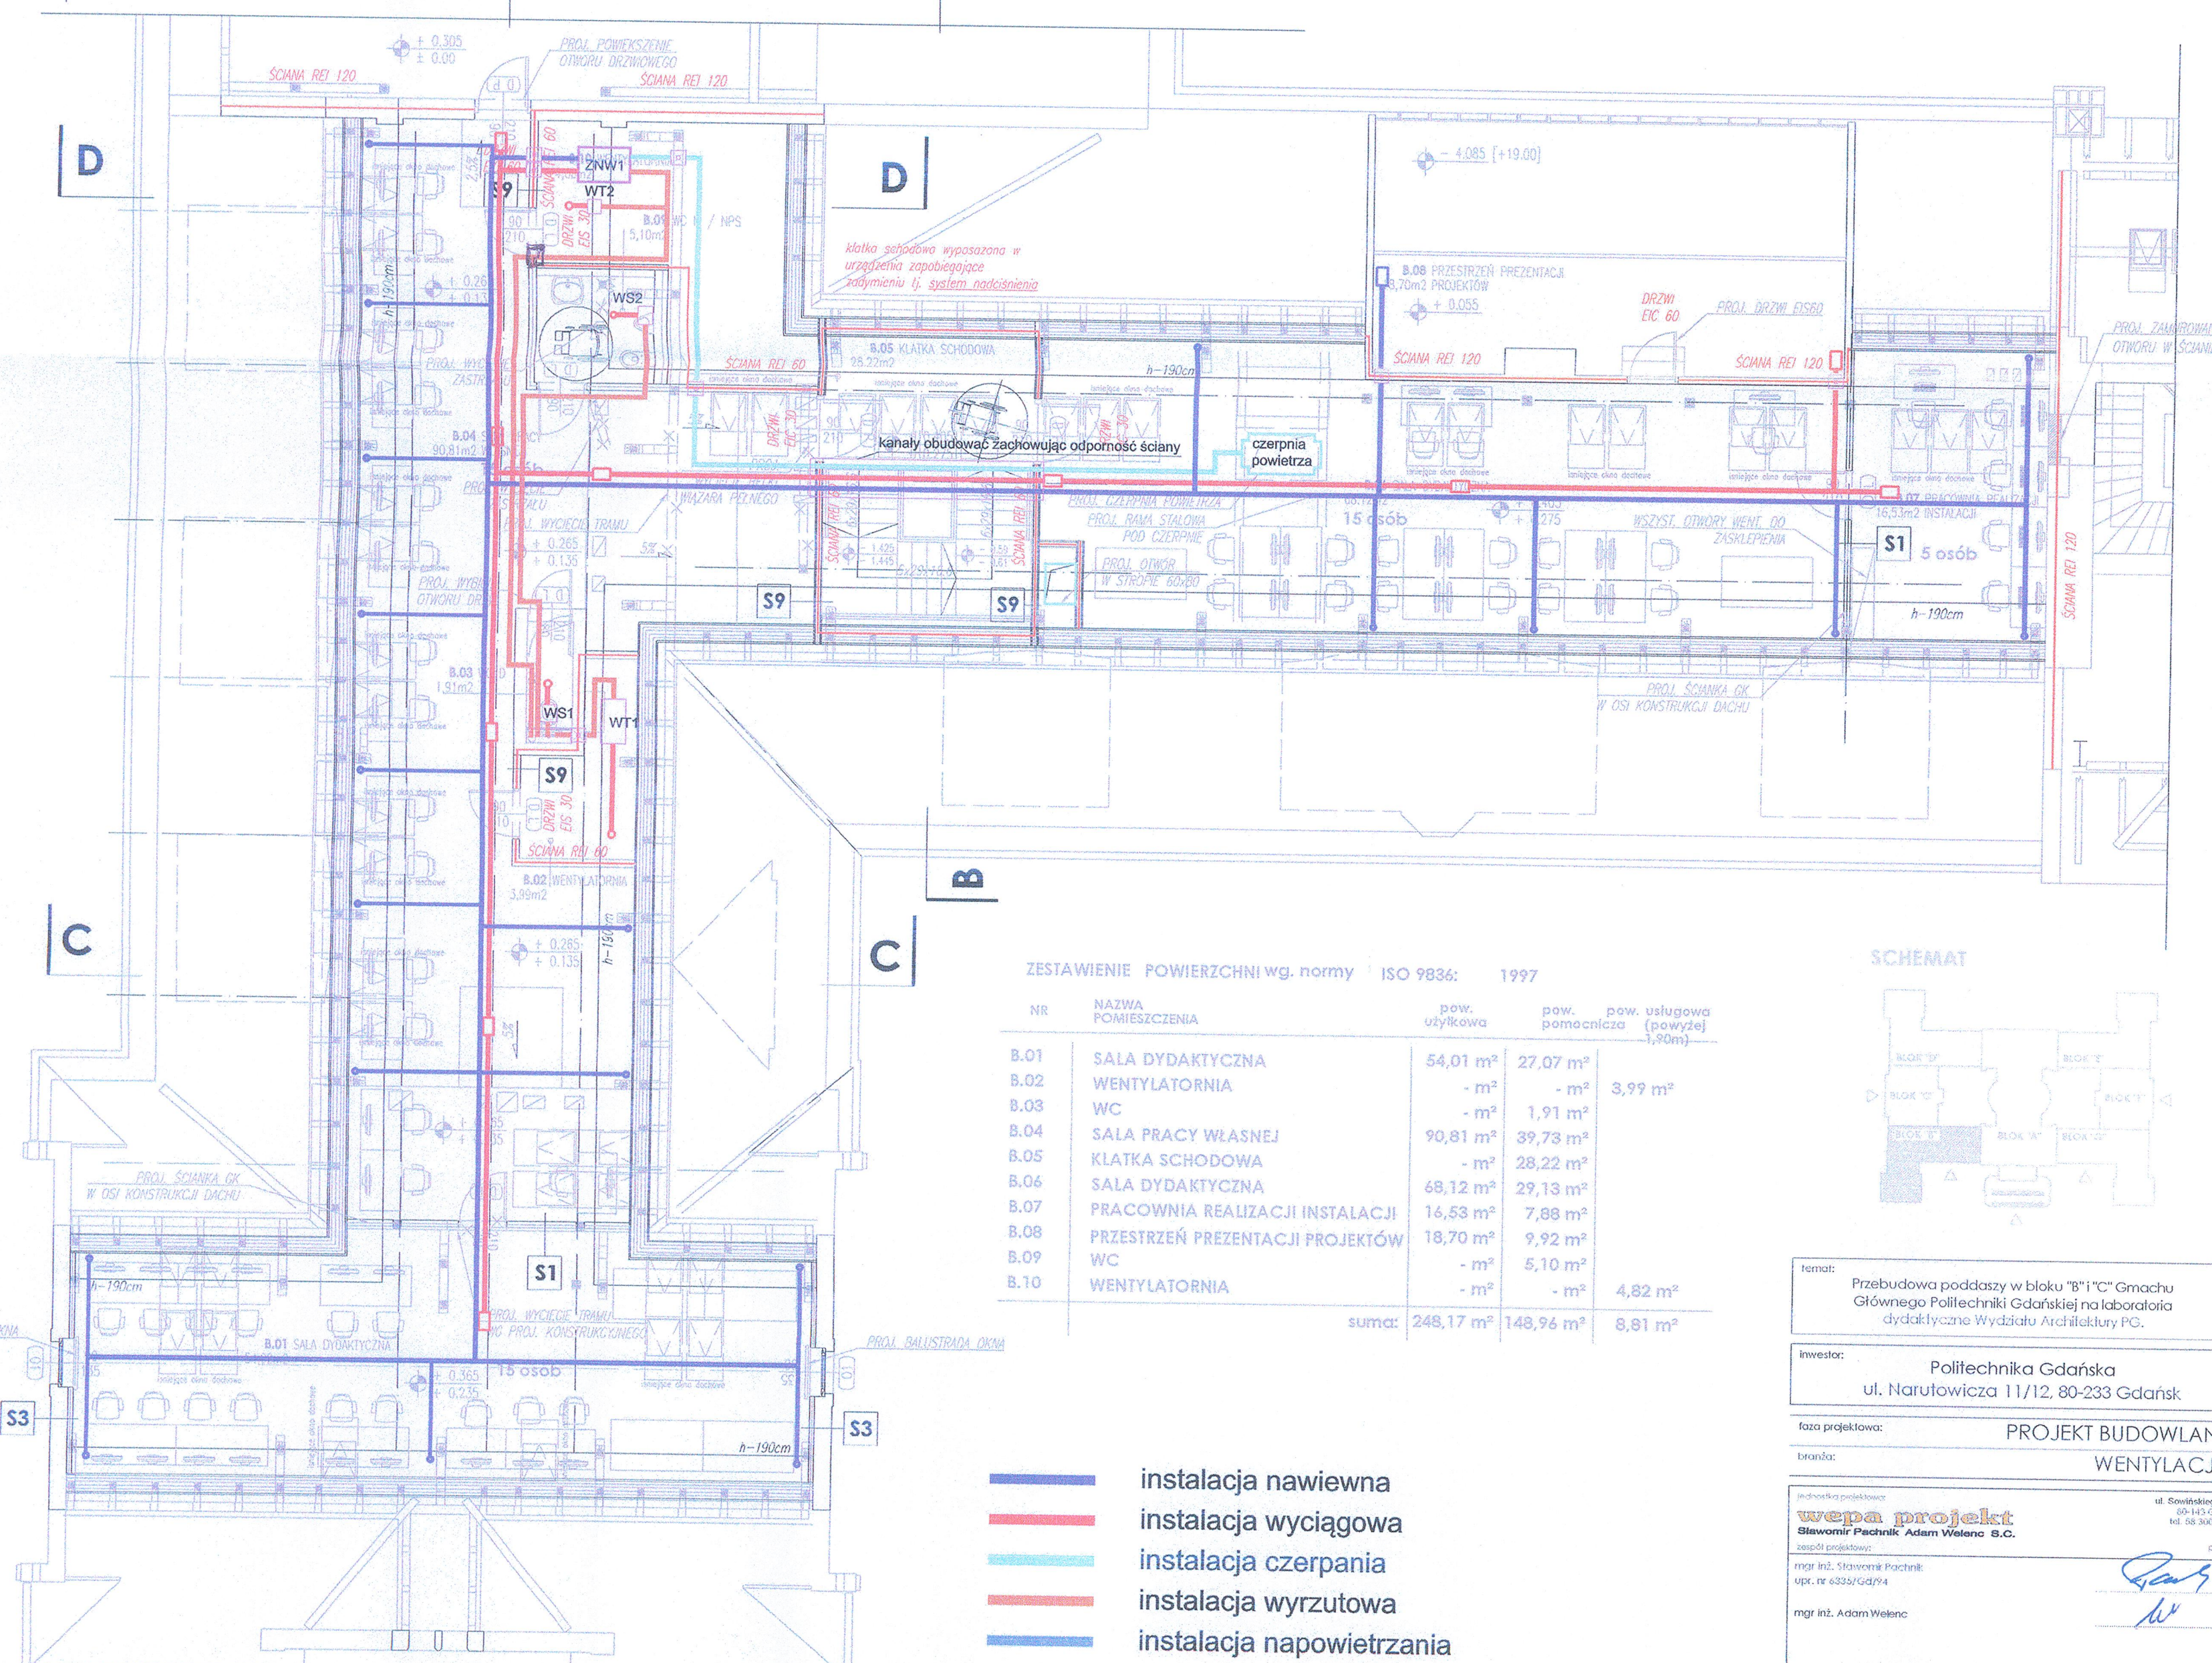

ZESTAWIENIE POWIERZCHNI wg. normy ISO 9836: 1997

NR	NAZWA POMIESZCZENIA	pow. użytkowa	pow. pomocnicza	pow. usługowa (powyżej 1,90m)
B.01	SALA DYDAKTYCZNA	54,01 m <sup>2</sup>	27,07 m <sup>2</sup>	
B.02	WENTYLATORNIA	- m <sup>2</sup>	- m <sup>2</sup>	3,99 m <sup>2</sup>
B.03	WC	- m <sup>2</sup>	1,91 m <sup>2</sup>	
B.04	SALA PRACY WŁASNEJ	90,81 m <sup>2</sup>	39,73 m <sup>2</sup>	
B.05	KLATKA SCHODOWA	- m <sup>2</sup>	28,22 m <sup>2</sup>	
B.06	SALA DYDAKTYCZNA	68,12 m <sup>2</sup>	29,13 m <sup>2</sup>	
B.07	PRACOWNIA REALIZACJI INSTALACJI	16,53 m <sup>2</sup>	7,88 m <sup>2</sup>	
B.08	PRZESTRZEŃ PREZENTACJI PROJEKTÓW	18,70 m <sup>2</sup>	9,92 m <sup>2</sup>	
B.09	WC	- m <sup>2</sup>	5,10 m <sup>2</sup>	
B.10	WENTYLATORNIA	- m <sup>2</sup>	- m <sup>2</sup>	4,82 m <sup>2</sup>
suma:		248,17 m <sup>2</sup>	148,96 m <sup>2</sup>	8,81 m <sup>2</sup>

SCHEMAT

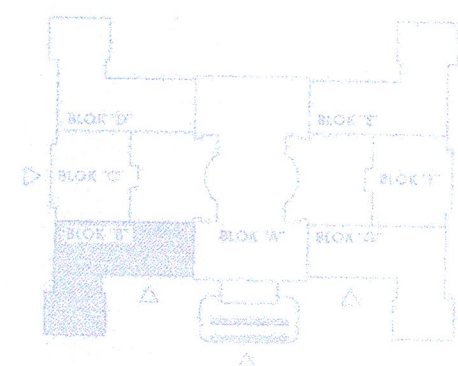

temat: Przebudowa poddaszy w bloku "B" i "C" Gmachu Głównego Politechniki Gdańskiej na laboratoria dydaktyczne Wydziału Architektury PG.

inwestor: Politechnika Gdańska  
ul. Narutowicza 11/12, 80-233 Gdańsk

faza projektowa: PROJEKT BUDOWLANY

branża: WENTYLACJA


jednostka projektowa: **wepa projekt**  
Sławomir Pachnik Adam Welenc S.C.  
mgr inż. Sławomir Pachnik  
upr. nr 6335/Gd/94  
mgr inż. Adam Welenc  
ul. Sowitowskiego 176  
80-143 Gdańsk  
tel. 58 300-52-65

opracowanie: mgr inż. Marcin Janowicz  
upr. nr 66/Gd/00

nazwa rysunku: **BLOK "B" - rzut poziomu 500**

skala: 1:100 data: lipiec 2012 nr rysunku: **W-02**

instalacja nawiewna  
instalacja wyciągowa  
instalacja czerpania  
instalacja wyrzutowa  
instalacja napowietrzania

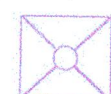

klapa odcinająca p-poż.