

CENTRUM SZKOLENIOWO-KONFERENCYJNE W SOPOCIE
BUDYNEK NR.7 - RZUT ZBIORCZY PARTERU

ROZWINIĘCIA KŁADU
ŚCIAN LOBBY SPA POM.(0.2)
WG RYS NR 40

SZAFKA MEDYCZNA
wym. 80x190xg143cm
–korpus szafki z blachy malowanej;
proszkowo na kolor biały
–dolna półka zbudowana
–drzwi przeszkolne

CERAMIKA 30X60 cm
kolor beżowy,
struktura satynowa,
imitująca naturalny kamień
R=10, kl. ścieralności 4
z natury

UMYWALKA O WYM.OK. 52X45CM,
WOKÓŁ PŁYTKI BIAŁE
20X20CM DO
WYSOKOŚCI 150CM

DETAL MEBLI (LADA RECEPCYJNA)
WG RYS NR 43

wycieraczka
wym. 150x150 cm

linia załamania przekroju

KĄCIK DZIECIĘCY
WERSJA OPCJIONALNA



ROZWINIĘCIA KŁADU
ŚCIAN ŁAZIENKA DLA
NIEPEŁNOSPRAWNYCH
WG RYS NR 44

UMYWALKA O WYMIARACH OK. 52X45CM,
WOKÓŁ PŁYTKI BIAŁE 20X20CM
DO WYSOKOŚCI 150CM


WYKŁADZINA PCV
KOLOR JASNY SZARY

TABORET LEKARSKI
obrotowy z oparciem
–wysokość regulowana
–siedzisko miękkie
tapicerowane materiałem
skóropodobnym


ZESTAWIENIE ZBIORCZE DLA CAŁEJ KLATKI
PŁYTKI STOPNICOWE
(ILOŚĆ: 270 SZTUK)
PŁYTKI PODSTOPNIC
(ILOŚĆ: 270 SZTUK)
SPOCZNIKI: 38m²
(ILOŚĆ: 235 SZTUK)
(SPOCZNIKI+PODSTOPNICE
ILOŚĆ:505szt)

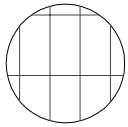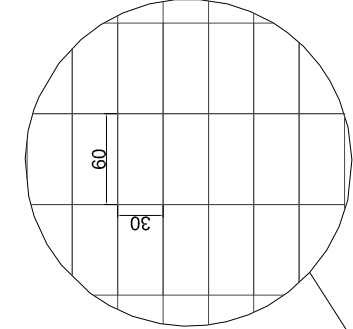


płytki w lobby 30x60cm
ilość: 33m²

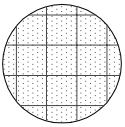

gres 30x30cm
kolor:szary
ilość: 40 m²

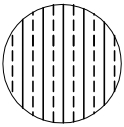



wycieraczka
szczotka + guma
ilość: 3 m²

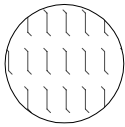

wykładzina jednobarwna
kolor:szary
ilość: 50 m²



miejsce rozpoczęcia
układania
posadzki

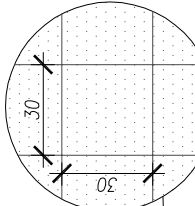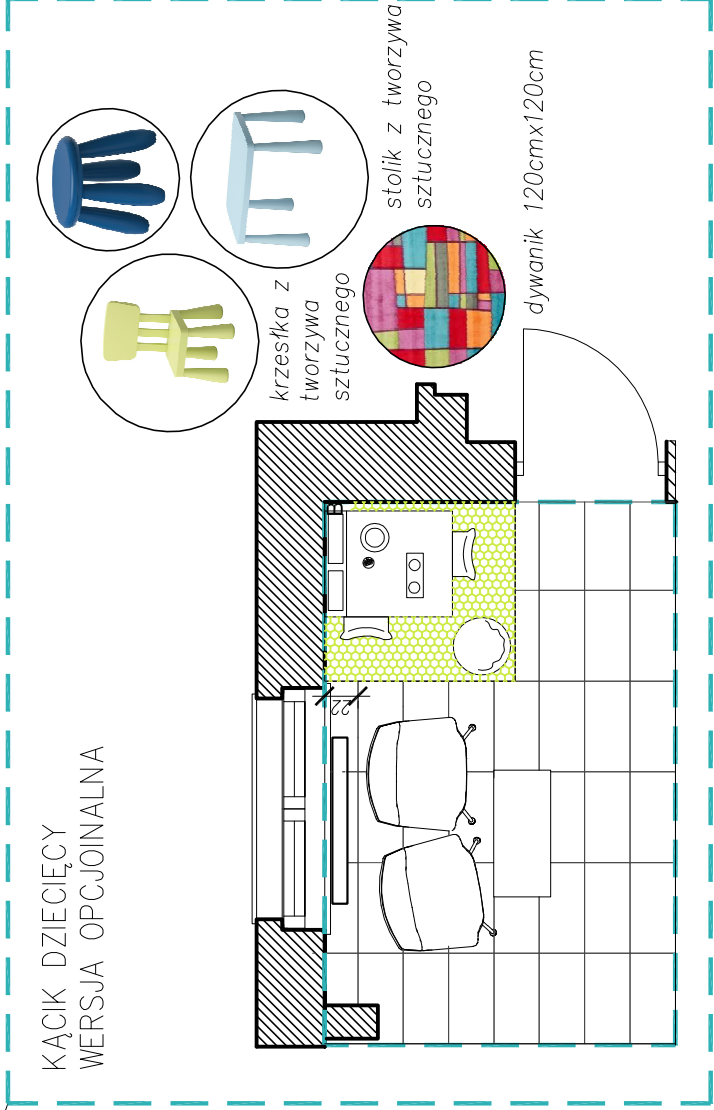


GRES 30X30 cm,
matowy
KOLOR BEŻ

UWAGA: grzejniki (typ oraz moc) wg projektu branżowego

rzuty należy rozpatrywać zgodnie z projektami branżowymi:
elektrycznym, wodno-kanalizacyjnym i projektem klimatyzacji
ilość metrów posadzek zawiera nadwyżkę powierzchni ok. 5%

RZUT PARTERU

	KD KOZIKOWSKI DESIGN			BRANŻA ARCH.	CZAS WYKONAWCZA	SKALA 1:50	DATA 07.2015	NR. RYS.	9			
	PRACOWNIA ARCHYTEKTONICZNA											
	80-313 Gdańsk, ul. Złotych 10; tel. (058) 552-02-53											
	arch. MARCIN KOZIKOWSKI											
	TEMAT:									CENTRUM SZKOLENIOWO - REHABILITACYJNE		
										EUREKA W SOPOCIE PRZY UL. EMILII PLATER 79/11		
PROJEKT:		PROJEKT WNETRZ			RZUT PARTERU BUD. NR 7		DRAWNIENIA					
RYSUNEK:												
		IMIENIOWANISKO		UPRAWNIENISKO		PODPS						
PROJEKTANT:		arch. Marcin Kozikowski		283M/GJ/87								
SPRAWDZIŁ:		-										

UWAGA: PŁYTKI PODKÓWKE KŁAŚĆ OSOBNIE
WZGLĘDEM ARMATURY ORAZ
URZĄDZEŃ ŁAZIENKOWYCH