


CENTRUM SZKOLENIOWO-KONFERENCYJNE W SOPOCIE
BUDYNEK NR 11 - RZUT SUFITU PARTERU


LEGENDA:

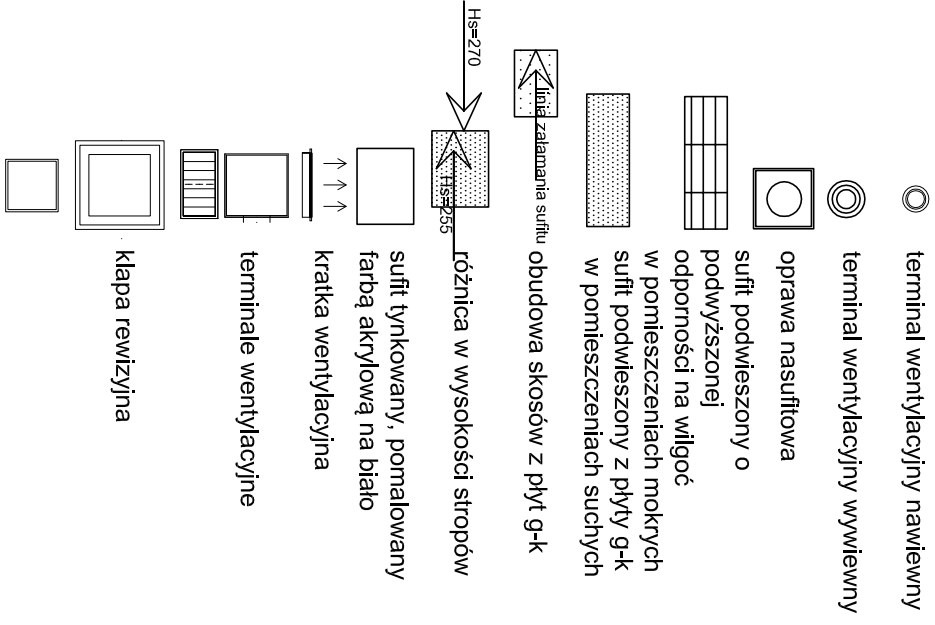

OZNACZENIA OŚWIETLENIA

OZNACZENIE	OPIS OZNACZENIA	UMIĘSCOWIENIE
RYSUNKU		
K1	WYPUST OŚWIELENIOWY SCIEŃNY (KINKIET) (POL. SPR.)	h=180cm od wyłknki
K2	WYPUST OŚWIELENIOWY SCIEŃNY (KINKIET) PLACERKOWY 2 szt.	h=180cm od wyłknki
K3	WYPUST OŚWIELENIOWY SCIEŃNY (KINKIET) WYPUST WŁADOWY W PANEL LÓŻKA 2 szt.	h=180cm od wyłknki
K4	WYPUST OŚWIELENIOWY SCIEŃNY (KINKIET) KORYTARZE 2 szt.	h=180cm od wyłknki
K5	WYPUST OŚWIELENIOWY SCIEŃNY (KINKIET) POMIESZCZENIA TECHNICZNE	h=180cm od wyłknki
K6	WYPUST OŚWIELENIOWY SCIEŃNY (KINKIET) RESTAURACJA	h=180cm od wyłknki
K7	WYPUST OŚWIELENIOWY SCIEŃNY (KINKIET) POKOJE HOTELOWE 1 szt.	h=180cm od wyłknki
1	LAMPY WISZĄCE (RESTAURACJA)	sufit
1	OPRAWA WPUŚCZANA W SUFIT	sufit
2	OPRAWA WPUŚCZANA W SUFIT (POMIESZCZENIA MOKRE)	sufit
3	OPRAWA WPUŚCZANA W SUFIT (POMIESZCZENIA KOMUNIKACJI) 13 szt.	sufit
4	OPRAWA WPUŚCZANA W SUFIT (POKOJE HOTELOWE) 13 szt.	sufit
5	OPRAWA WPUŚCZANA W SUFIT (ŁAZIENKA, POMIESZCZENIA MOKRE) 5 szt.	sufit
6	OPRAWA WPUŚCZANA W SUFIT (MAŁA SALA KONFERENCYJNA)	sufit
7	OPRAWA NASUFITOWA (SICOWNA)	sufit
8	LAMPY WISZĄCE (NAD LUDAMI RECEPCJI)	sufit
9	LISTWA OŚWIELENIOWA LEDOWA (2x1m(80cm) x 60mm) 3 szt.	sufit
9	OPRAWA WPUŚCZANA W SUFIT (POM. BIUROWE)	sufit
A	OPRAWA NASUFITOWA POMIESZCZENIA TECHNICZNE 1 szt.	na sufitcie
3a	OPRAWA NASUFITOWA	na sufitcie
3A	OPRAWA NASUFITOWA (POMIESZCZENIA KOMUNIKACJI)	na sufitcie
5A	OPRAWA NASUFITOWA (ŁAZIENKA, POMIESZCZENIA MOKRE)	na sufitcie
8a	LAMPY WISZĄCE (LOBBY)	na krokwi
9A	OPRAWA NASUFITOWA (POM. BIUROWE)	na sufitcie
11	OPRAWA NASUFITOWA (POM. KUCHNI)	na sufitcie
12	OPRAWA NASUFITOWA (ZMYWAK, ŁODOWKI)	na sufitcie
K8	KINKIET OBRAZOWY	wg wskazówek
9	LISTWA LEDOWA PODSWIETLENIE NUMERACJI POKOI 5 szt.	h=180cm od wyłknki

linia załamania przekroju

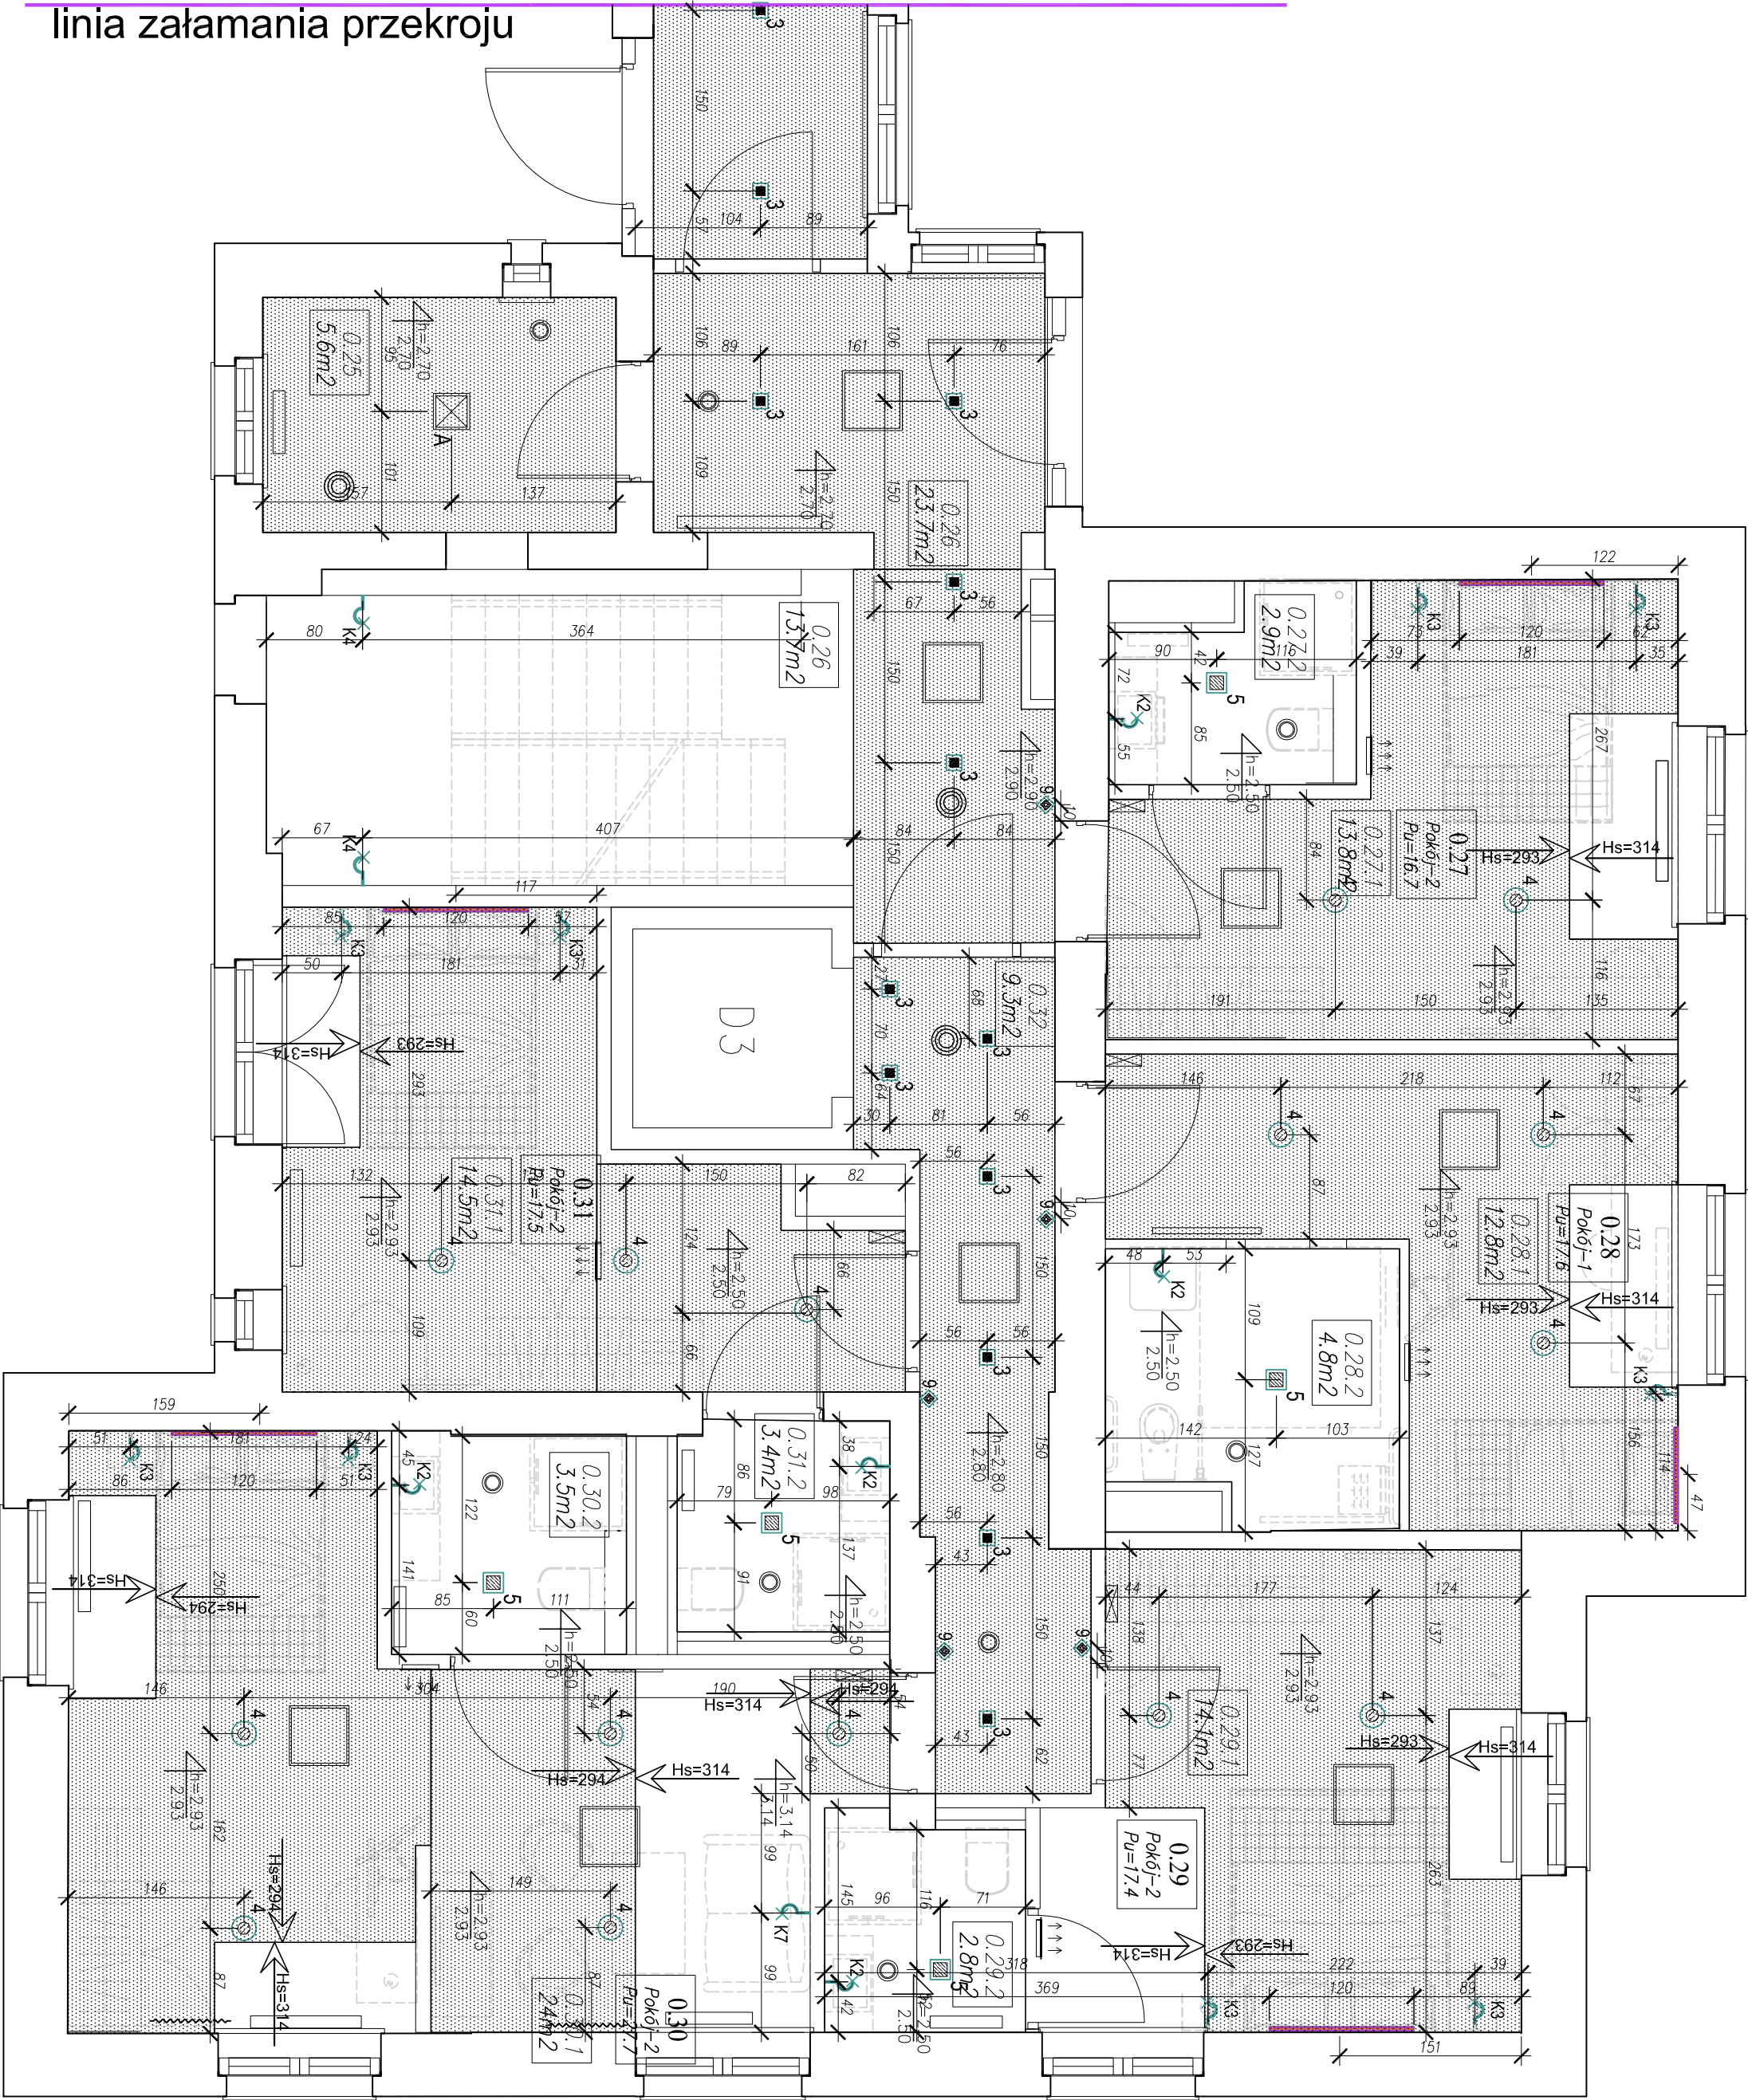

RZUT PARTERU BUDYNKU NR 11

KD KOZIKOWSKI DESIGN

PRACOWNIA ARCHYTEKTONICZNA

80-113 Gdańsk, ul. Żelazna 10, tel. (58) 552-02-53

arch. MARCIN KOZIKOWSKI

TEMAT:

CENTRUM SZKOLENIOWO - REHABILITACYJNE

"EUREKA" W SOPOCIE PRZY UL. EMILI PLATER 7/9/11

PROJEKT:

PROJEKT WNETRZ

RZUT SUFITU PARTERU - BUDYNEK 11

RYSUNEK:

WYKONAWCZA

SKALA:

1:50

DATA:

06.2015

PROJEKTANT:

arch. Marcin Kozikowski

SPRACOWAŁ:

-

UWAGA:

wszystkie wymiary należy uzupełnić i zweryfikować po obmiarze z natury

UWAGA:

rzuty sufitów należy rozpatrywać zgodnie z projektami branżowymi: elektrycznym, wentylacji, techniki i projektem klimatyzacji

UWAGA:

oprawy oświetleniowe należy dobrać wg załączonej specyfikacji oświetlenia

BRZĄD:

ARCH.

NR. RYS.

47