


RZUT SANITARIATU

1 - 1

STROPODACH O KONSTRUKCJI DREWNIANEJ
STROP PODWIESZONY Z PŁYTY PILSNIOWEJ
MOCOWANEJ DO DREWNIANEGO RUSZTU
POWŁOKA MALARSKA Z FARBĄ EMULSYJNEJ

murowana ścianka
kabinowa

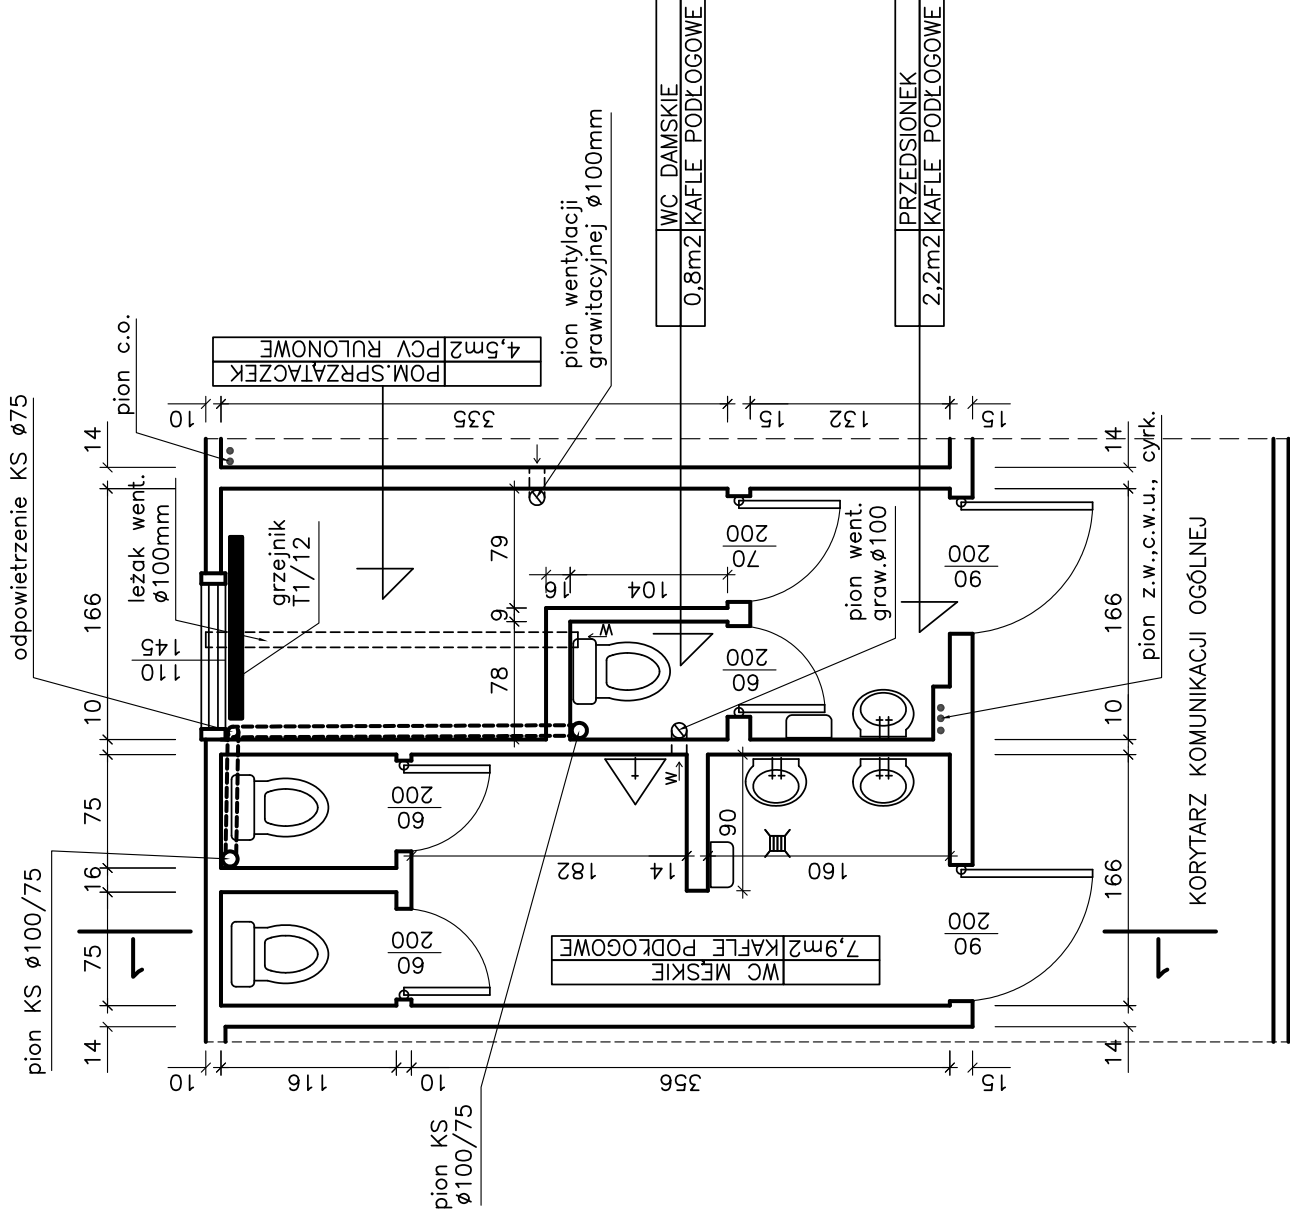

POSADZKA WG OPISU
GLĄDZ CEMENTOWA
IZOLACJA STROPU Z POPY
DREWNIANY STROP MIĘDZYKONDYGNACYJNY

Rys. Nr 02/INW 05-2006

SANITARIAT W OŚR.DOŚW. NA POZIOMIE II PIĘTRA

skala 1:50

INWENTARYZACJA DO CELÓW PROJEKTOWYCH

PROJEKT REMONTU SANITARIATÓW

I POM. BIUROWEGO W BUDYNKU WEiA

Gdańsk, ul. Sobieskiego 7

Inwestor: Politechnika Gdańska

Gdańsk, ul.Narutowicza 11/12

**BIURO INŻYNIERSKIE
ANNA GONTARZ-BAGIŃSKA**

80-299 Nowy Świat, ul. Nad Jeziorem 13

opracowali:

autor:

UWAGA:
NA RYSUNKU PODANO WYMIARY DRZWI W ŚWIETLE OŚCIEŻNICY
ORAZ WYMIARY OKIEN PO OBRYŚIE OŚCIEŻNICY

PODANE POWIERZCHNIE SĄ POWIERZCHNIAMI NETTO POSADZEK
PRZEWODY WENTYLACYJNE OZNACZONE SYMBOLEM "w" PRZY
WŁĄCZENIU WYPOSAŻONE SĄ W WENTYLATORY KANAŁOWE
ZALĄCZANE WRAZ ZE ŚWIATŁEM W SANITARIACIE