



RZUT POM. BIUROWEGO

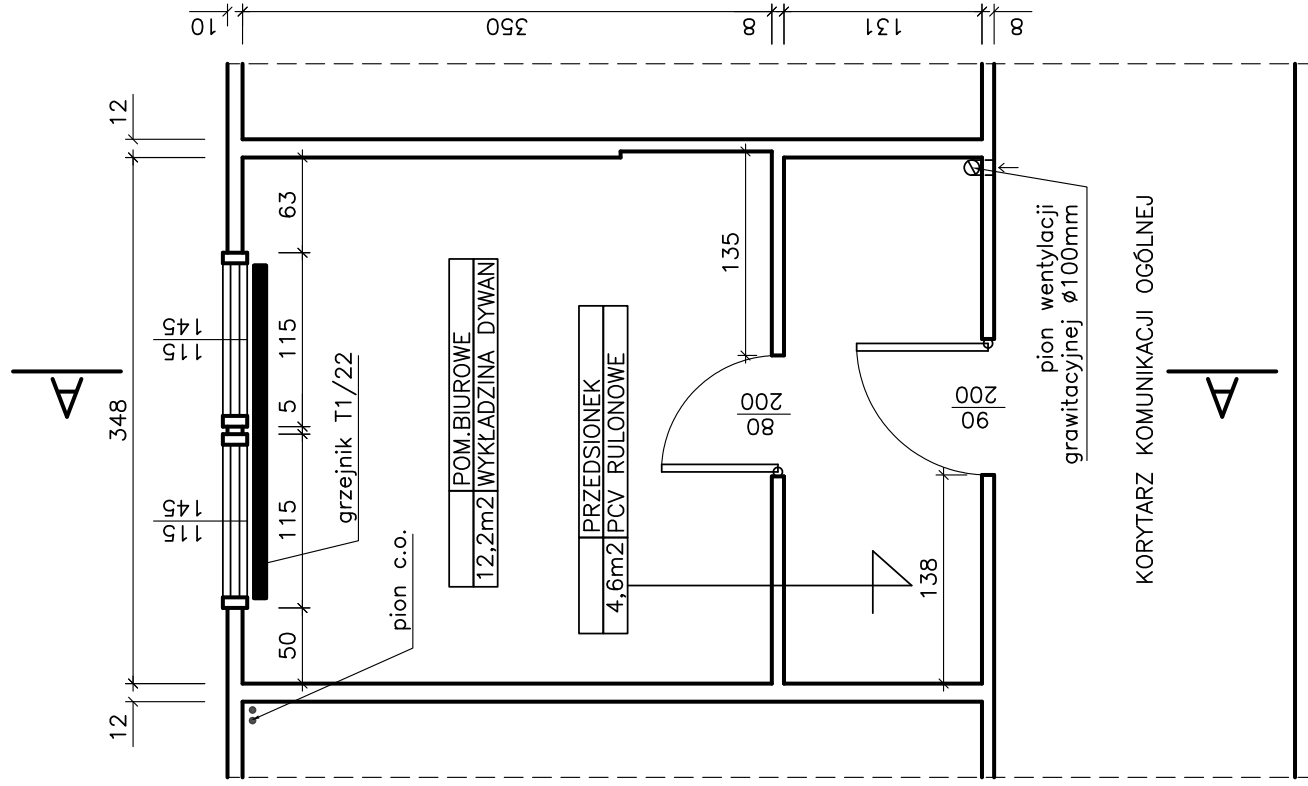

DREWNIANY STROP MIĘDZYKONDYGNACYJNY
STROP PODWIESZONY Z PŁYTY PILSNIOWEJ
MOCOWANEJ DO DREWNIANEGO RUSZTU
OKLEINA STROPU Z PŁYT STYROPIANOWYCH 60x60cm

A — A

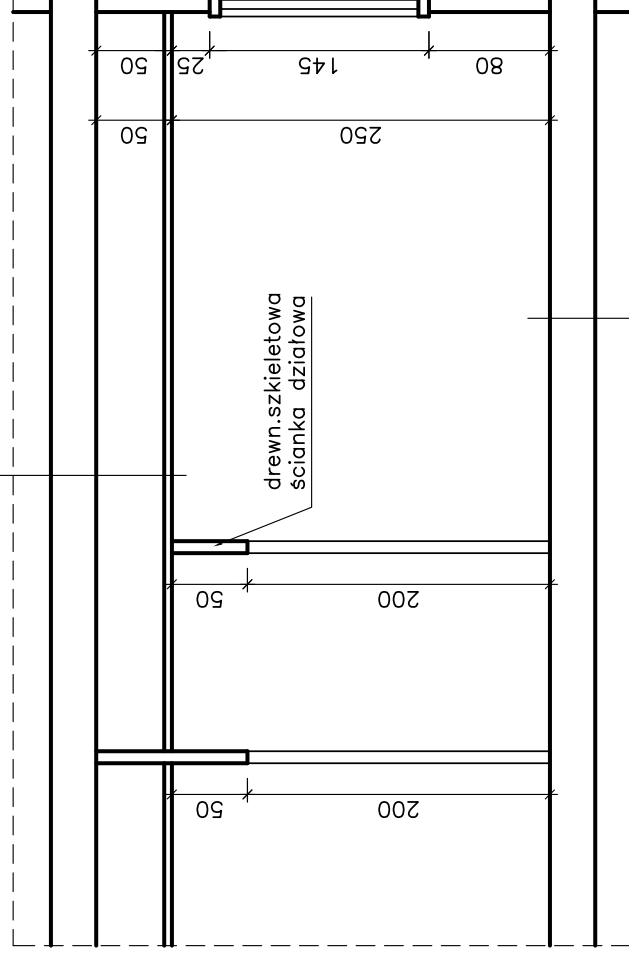

POSADZKA WG OPISU
GLĄDZ CEMENTOWA
ŻELBETOWA PŁYTA STROPOWA

UWAGA:
NA RYSUNKU PODANO WYMIARY DRZWI W ŚWIETLE OŚCIEŻNICY
ORAZ WYMIARY OKIEN PO OBRYSIE OŚCIEŻNICY
PODANE POWIERZCHNIE SĄ POWIERZCHNIAMI NETTO POSADZEK

Rys. Nr 03/INW 05-2006

**POM. BIUROWE NR 25A
NA POZIOMIE I PIĘTRA**

skala 1:50

INWENTARYZACJA DO CELÓW PROJEKTOWYCH

PROJEKT REMONTU SANITARIATÓW

I POM. BIUROWEGO W BUDYNKU WEGA

Gdańsk, ul. Sobieskiego 7

Inwestor: Politechnika Gdańska

Gdańsk, ul. Narutowicza 11/12

BIURO INŻYNIERSKIE

ANNA GONTARZ-BAGIŃSKA

80-299 Nowy Świat, ul. Nad Jeziorem 13

opracował: autor: