



Rozdzielnia Pomieszczenia Biurowego nr 25

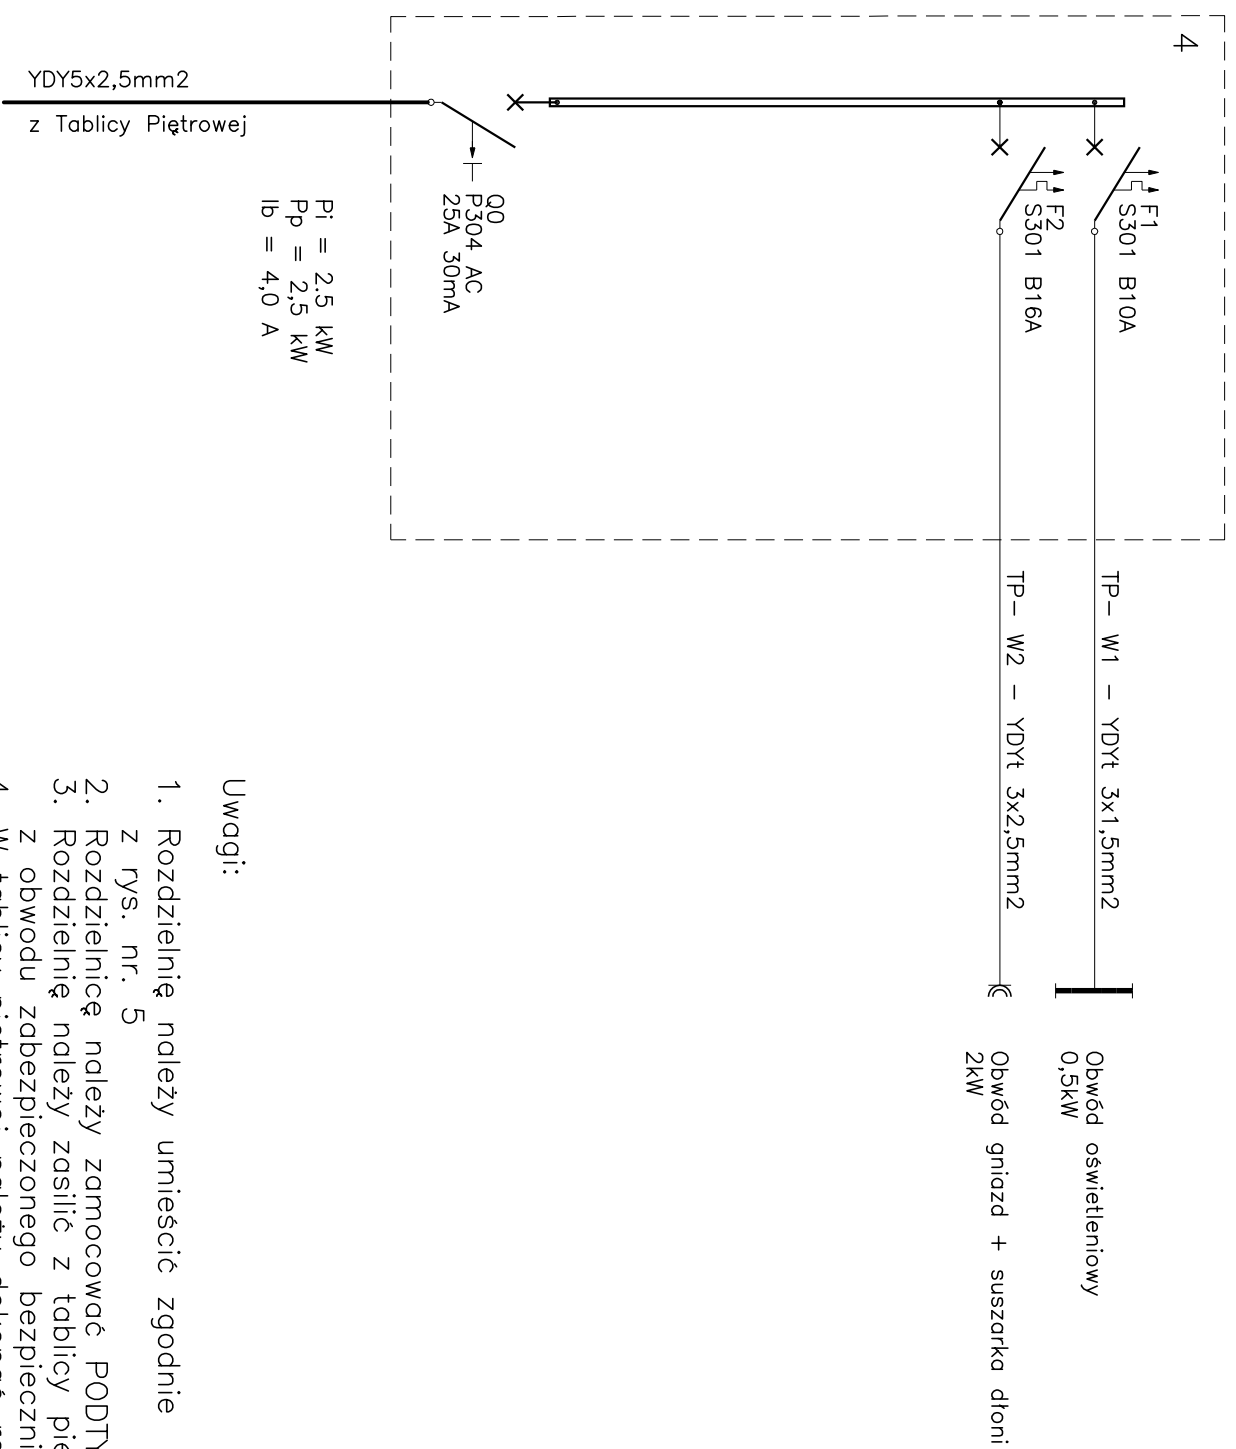

Uwagi:

1. Rozdzielnię należy umieścić zgodnie z rys. nr. 5
2. Rozdzielnicę należy zamocować PODTYNKOWO
3. Rozdzielnię należy zasilić z tablicy piętrowej z obwodu zabezpieczonego bezpiecznikami 25A
4. W tablicy piętrowej należy dokonać rozdzielenia przewodu PEN na przewody PE i N

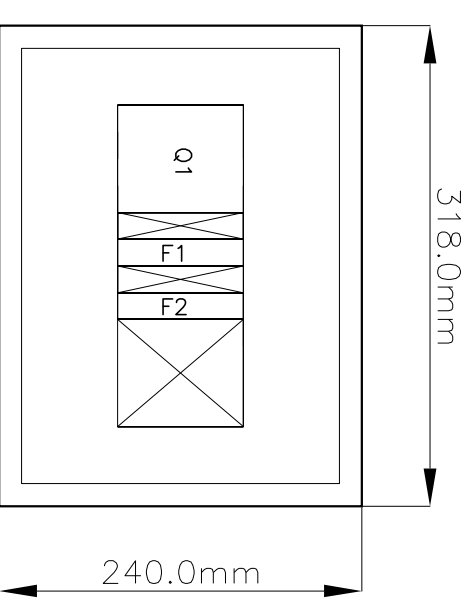

Oznac.	L.p.	Wyszczególnienie materiałów	Jedn	Ilość	Typ	Uwagi
F1	4	Obudowa modułowa podtynkowa 1x12	szt.	1	RWN 1x12	
F2 F3 F4	3	Wyłącznik nadprądowy jednobiegunowy B10A	szt.	1	S301 B10A	
Q0	2	Wyłącznik nadprądowy jednobiegunowy B16A	szt.	1	S301 B16A	
	1	Wyłącznik różnicowoprądowy 30mA 25A AC	szt.	1	P304 30mA 25A AC	

Biurowe				Elekt.	
Tytuł rysunku ROZDZIELNIA POM. BIUR. NR. 25					
Wyszczególnienie		Nazwisko i imię	Data	Podpis	Skala
Projektował		inż. M. SIEDLECKI	05.2006		1:5
Nr uprawnień		UANB-VI-8387/32/90			
Opracował					
Sprawdził					
Nr uprawnień					Nr Rys. 6
Inwestor: Politechnika Gdańska Gdańsk, ul. Narutowicza 11/12 Stadium: P. bud.- wyk. Projekt: PROJEKT REMONTU SANITARIATÓW I POM. BIUROWEGO W BUDYNKU WEJĄ Branża:					
Biuro Inżynierskie ANNA GONTARZ – BACIŃSKA 80-299 Nowy Świat, ul. Nad Jeziorem 13					

TN-C-S