


RZUT SANITARIATU

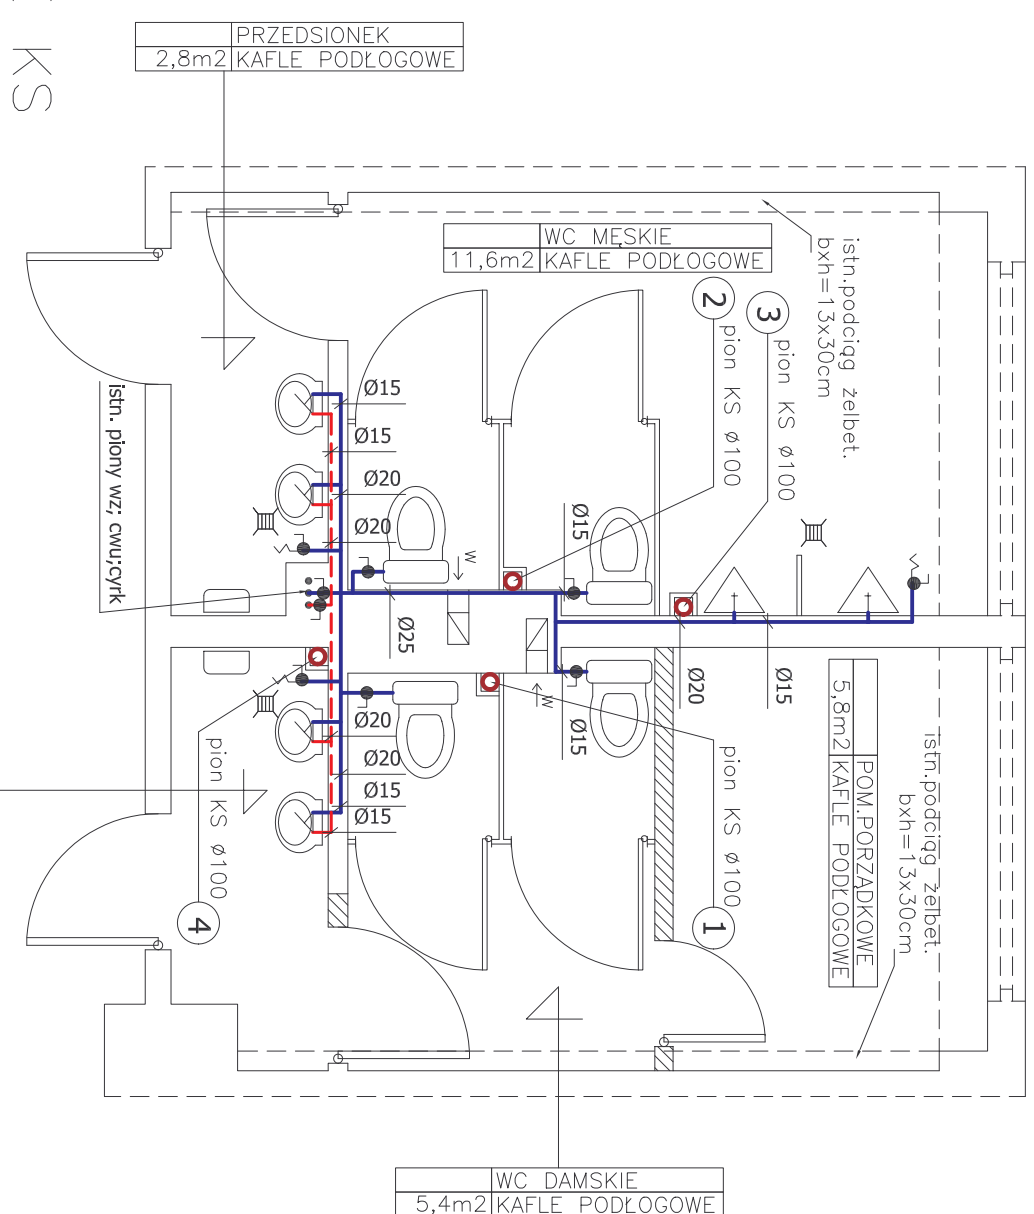


ROZWINIĘCIE KS

1

2

3

4

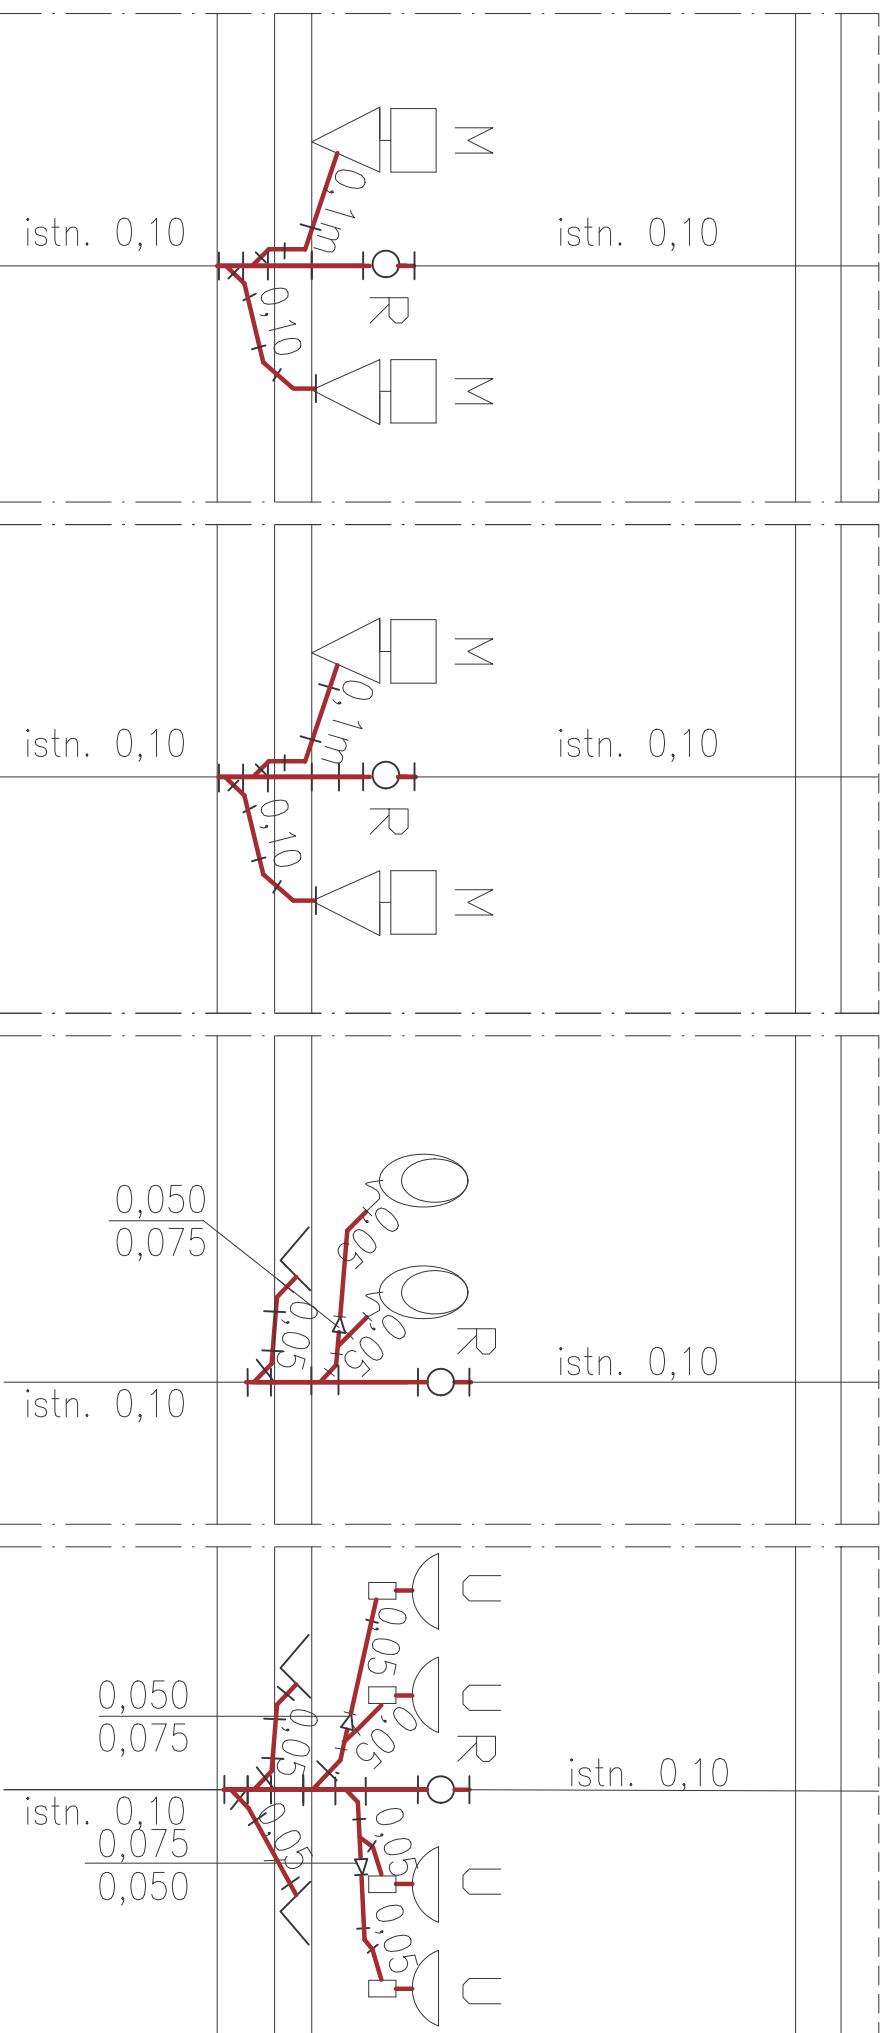

Rys. Nr 01

05-2006

**SANITARIAT OGÓLNY
NA POZIOMIE I PIĘTRA**

skala

1:50

INSTALACJE SANITARNE

PROJEKT REMONTU SANITARIATÓW
I POM. BIUROWEGO W BUDYNKU WEJĄ

Gdańsk, ul. Sobieskiego 7

Inwestor: Politechnika Gdańska

Gdańsk, ul. Narutowicza 11/12

**BIURO INŻYNIERSKIE
ANNA GONTARZ-BAGIŃSKA**

80-299 Nowy Świat, ul. Nad Jeziorem 13

Opracował: tech. Leszek Gontarz

Projektant: inż. Daniel Logiszyńiec

upr.bud.nr 68/Gd/00