
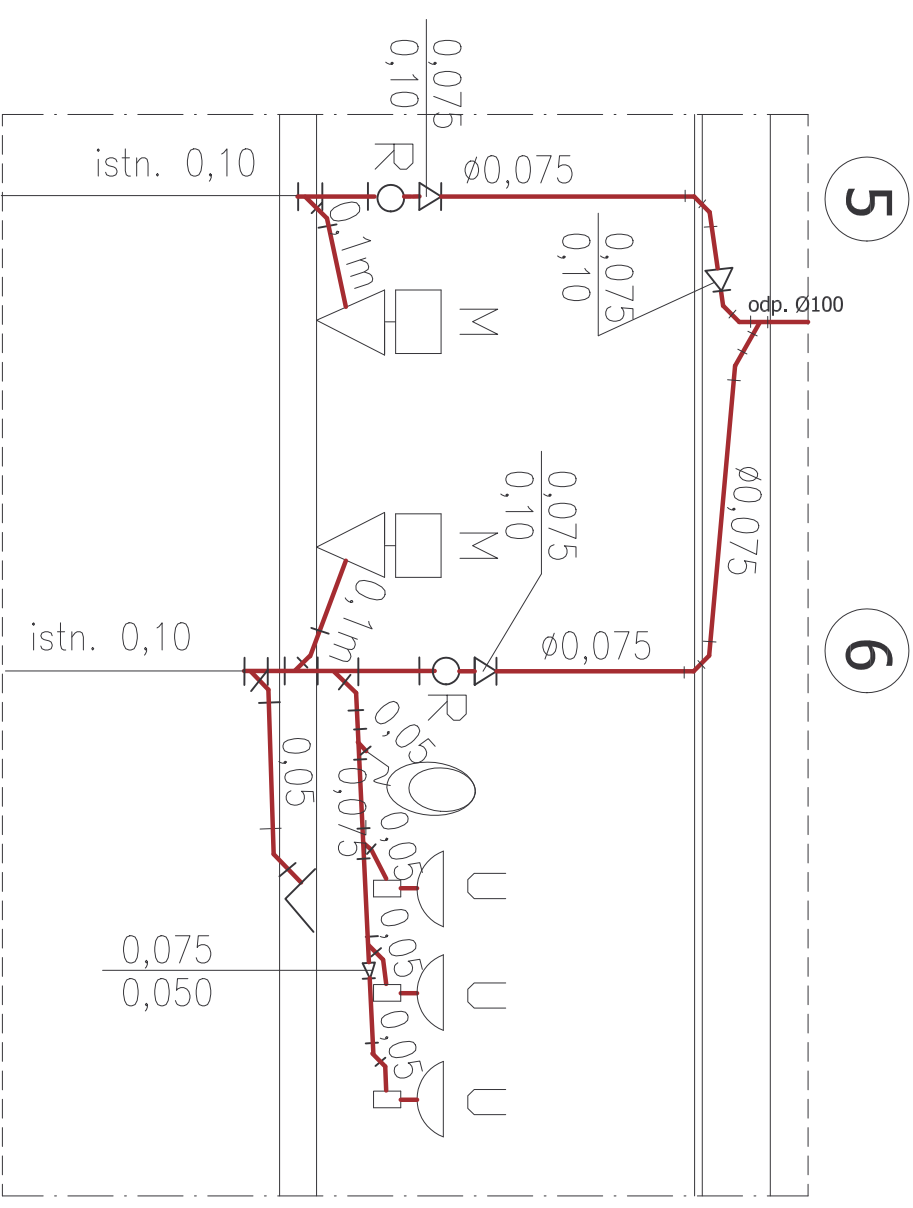


ROZWINIĘCIE KS

RZUT SANITARIATU

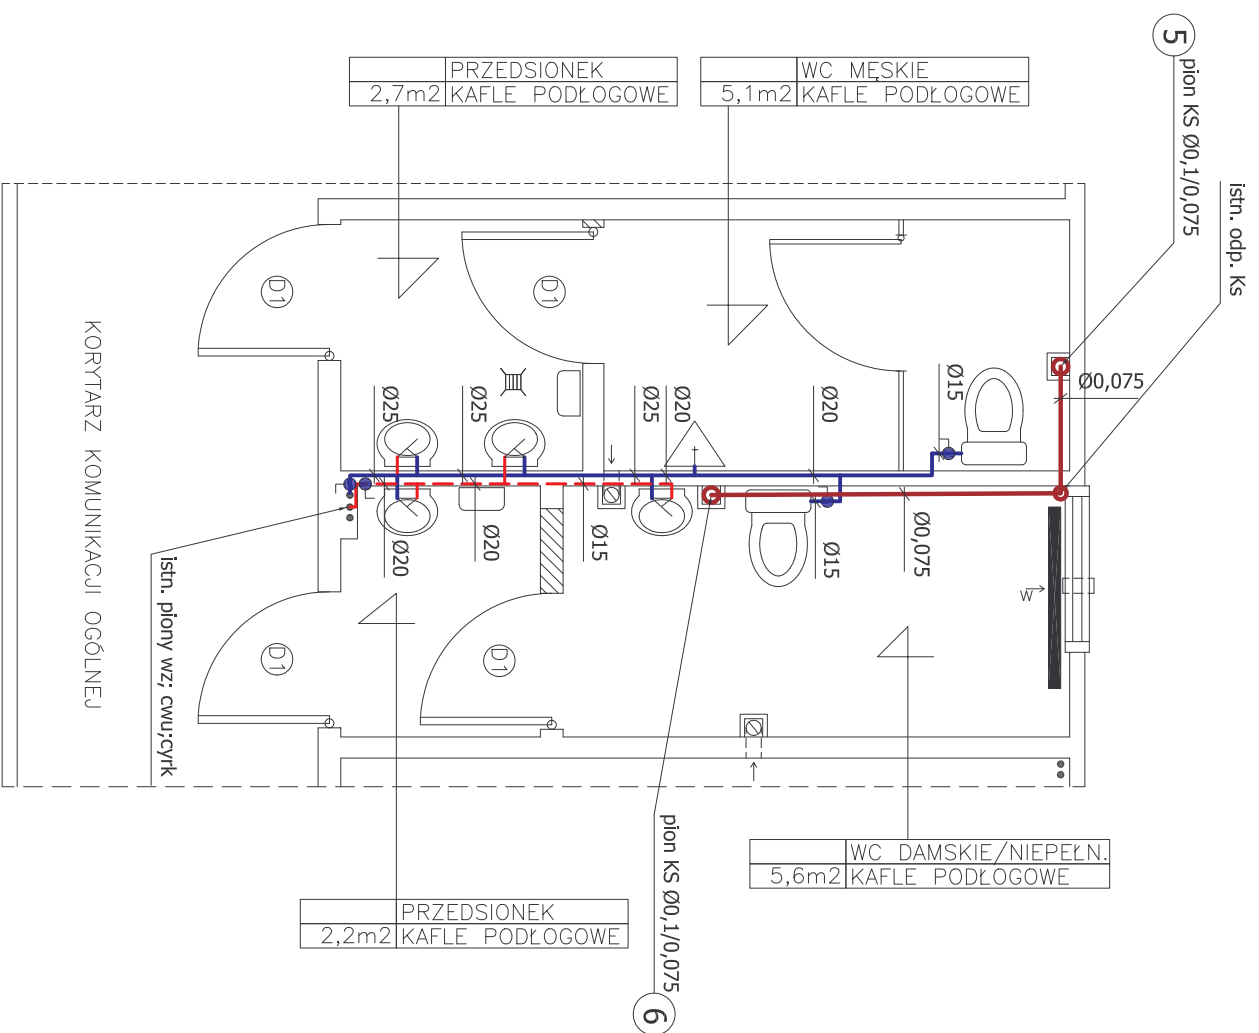

UWAGA:

Istniejące piony nr 5 i 6 wymienić na nowe na parterze i I piętrze

Rys. Nr 02

05-2006

SANITARIAT W OŚR.DOŚW. NA POZIOMIE II PIĘTRA

skala

1:50

INSTALACJE SANITARNE

PROJEKT REMONTU SANITARIATÓW
I POM. BIUROWEGO W BUDYNKU WEJĄ
Gdańsk, ul. Sobieskiego 7
Inwestor: Politechnika Gdańska
Gdańsk, ul.Narutowicza 11/12

BIURO INŻYNIERSKIE ANNA GONTARZ-BAGIŃSKA

80-299 Nowy Świat, ul. Nad Jeziorem 13

Opracował: tech. Leszek Gontarz

Projektant: inż. Daniel Logiszyńiec
upr.bud.nr 68/Gd/00