


BUDYNEK WYDZIAŁU OCEANOTECHNIKI I OKRĘTOWNICTWA PG

schemat elewacji - istniejący układ okien 1:200

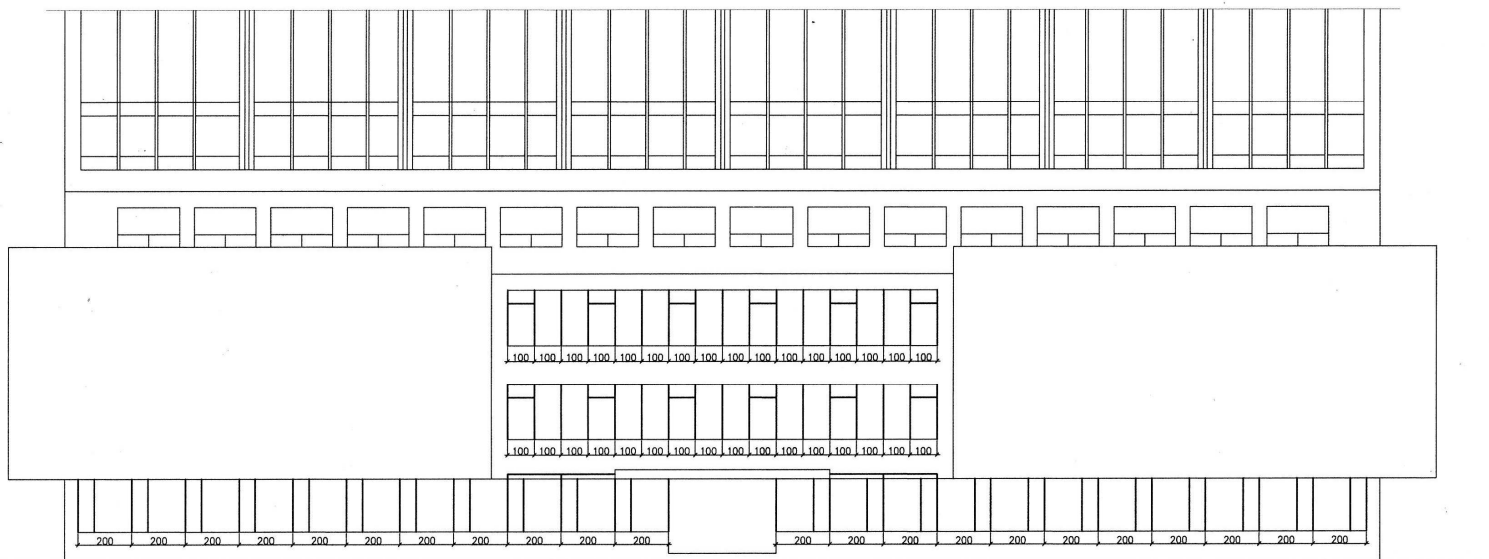

Uwaga! Wymiarowanie dotyczy osi słupów konstrukcji stalowej : parter - 200cm, I piętro, II piętro - 100cm