


BUDYNEK WYDZIAŁU OCEANOTECHNIKI I OKRĘTOWNICTWA PG

schemat elewacji - projektowany układ okien 1:200

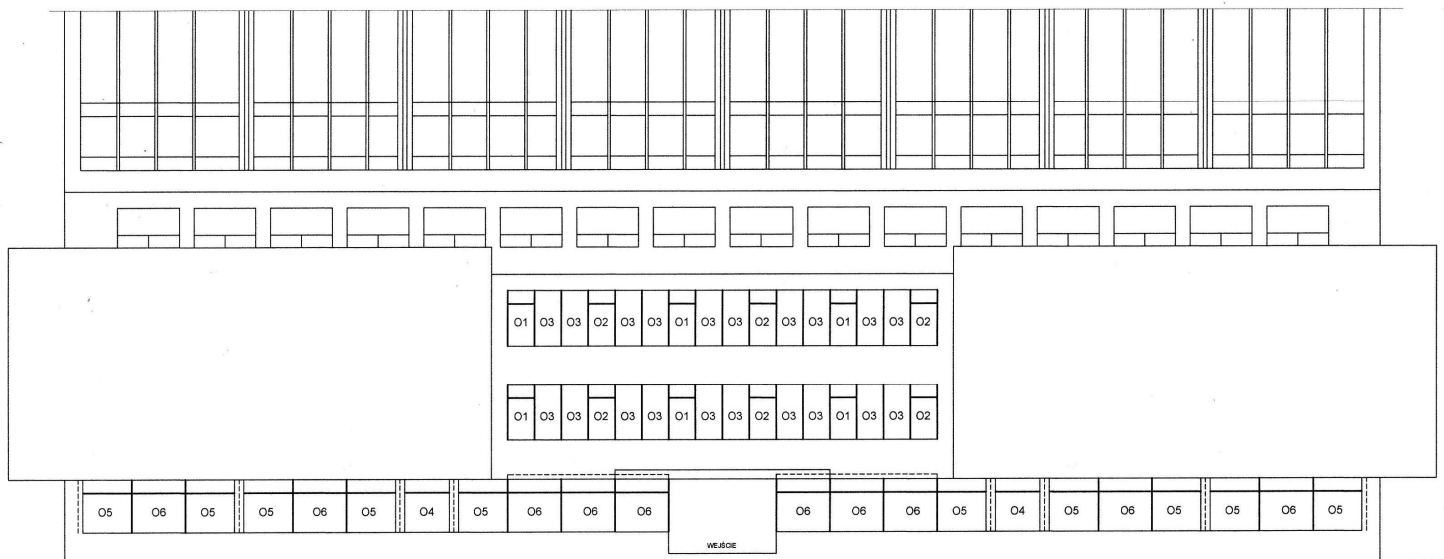

Uwaga! linią przerywaną pionową i poziomą zaznaczono miejsca do uzupełnienia.