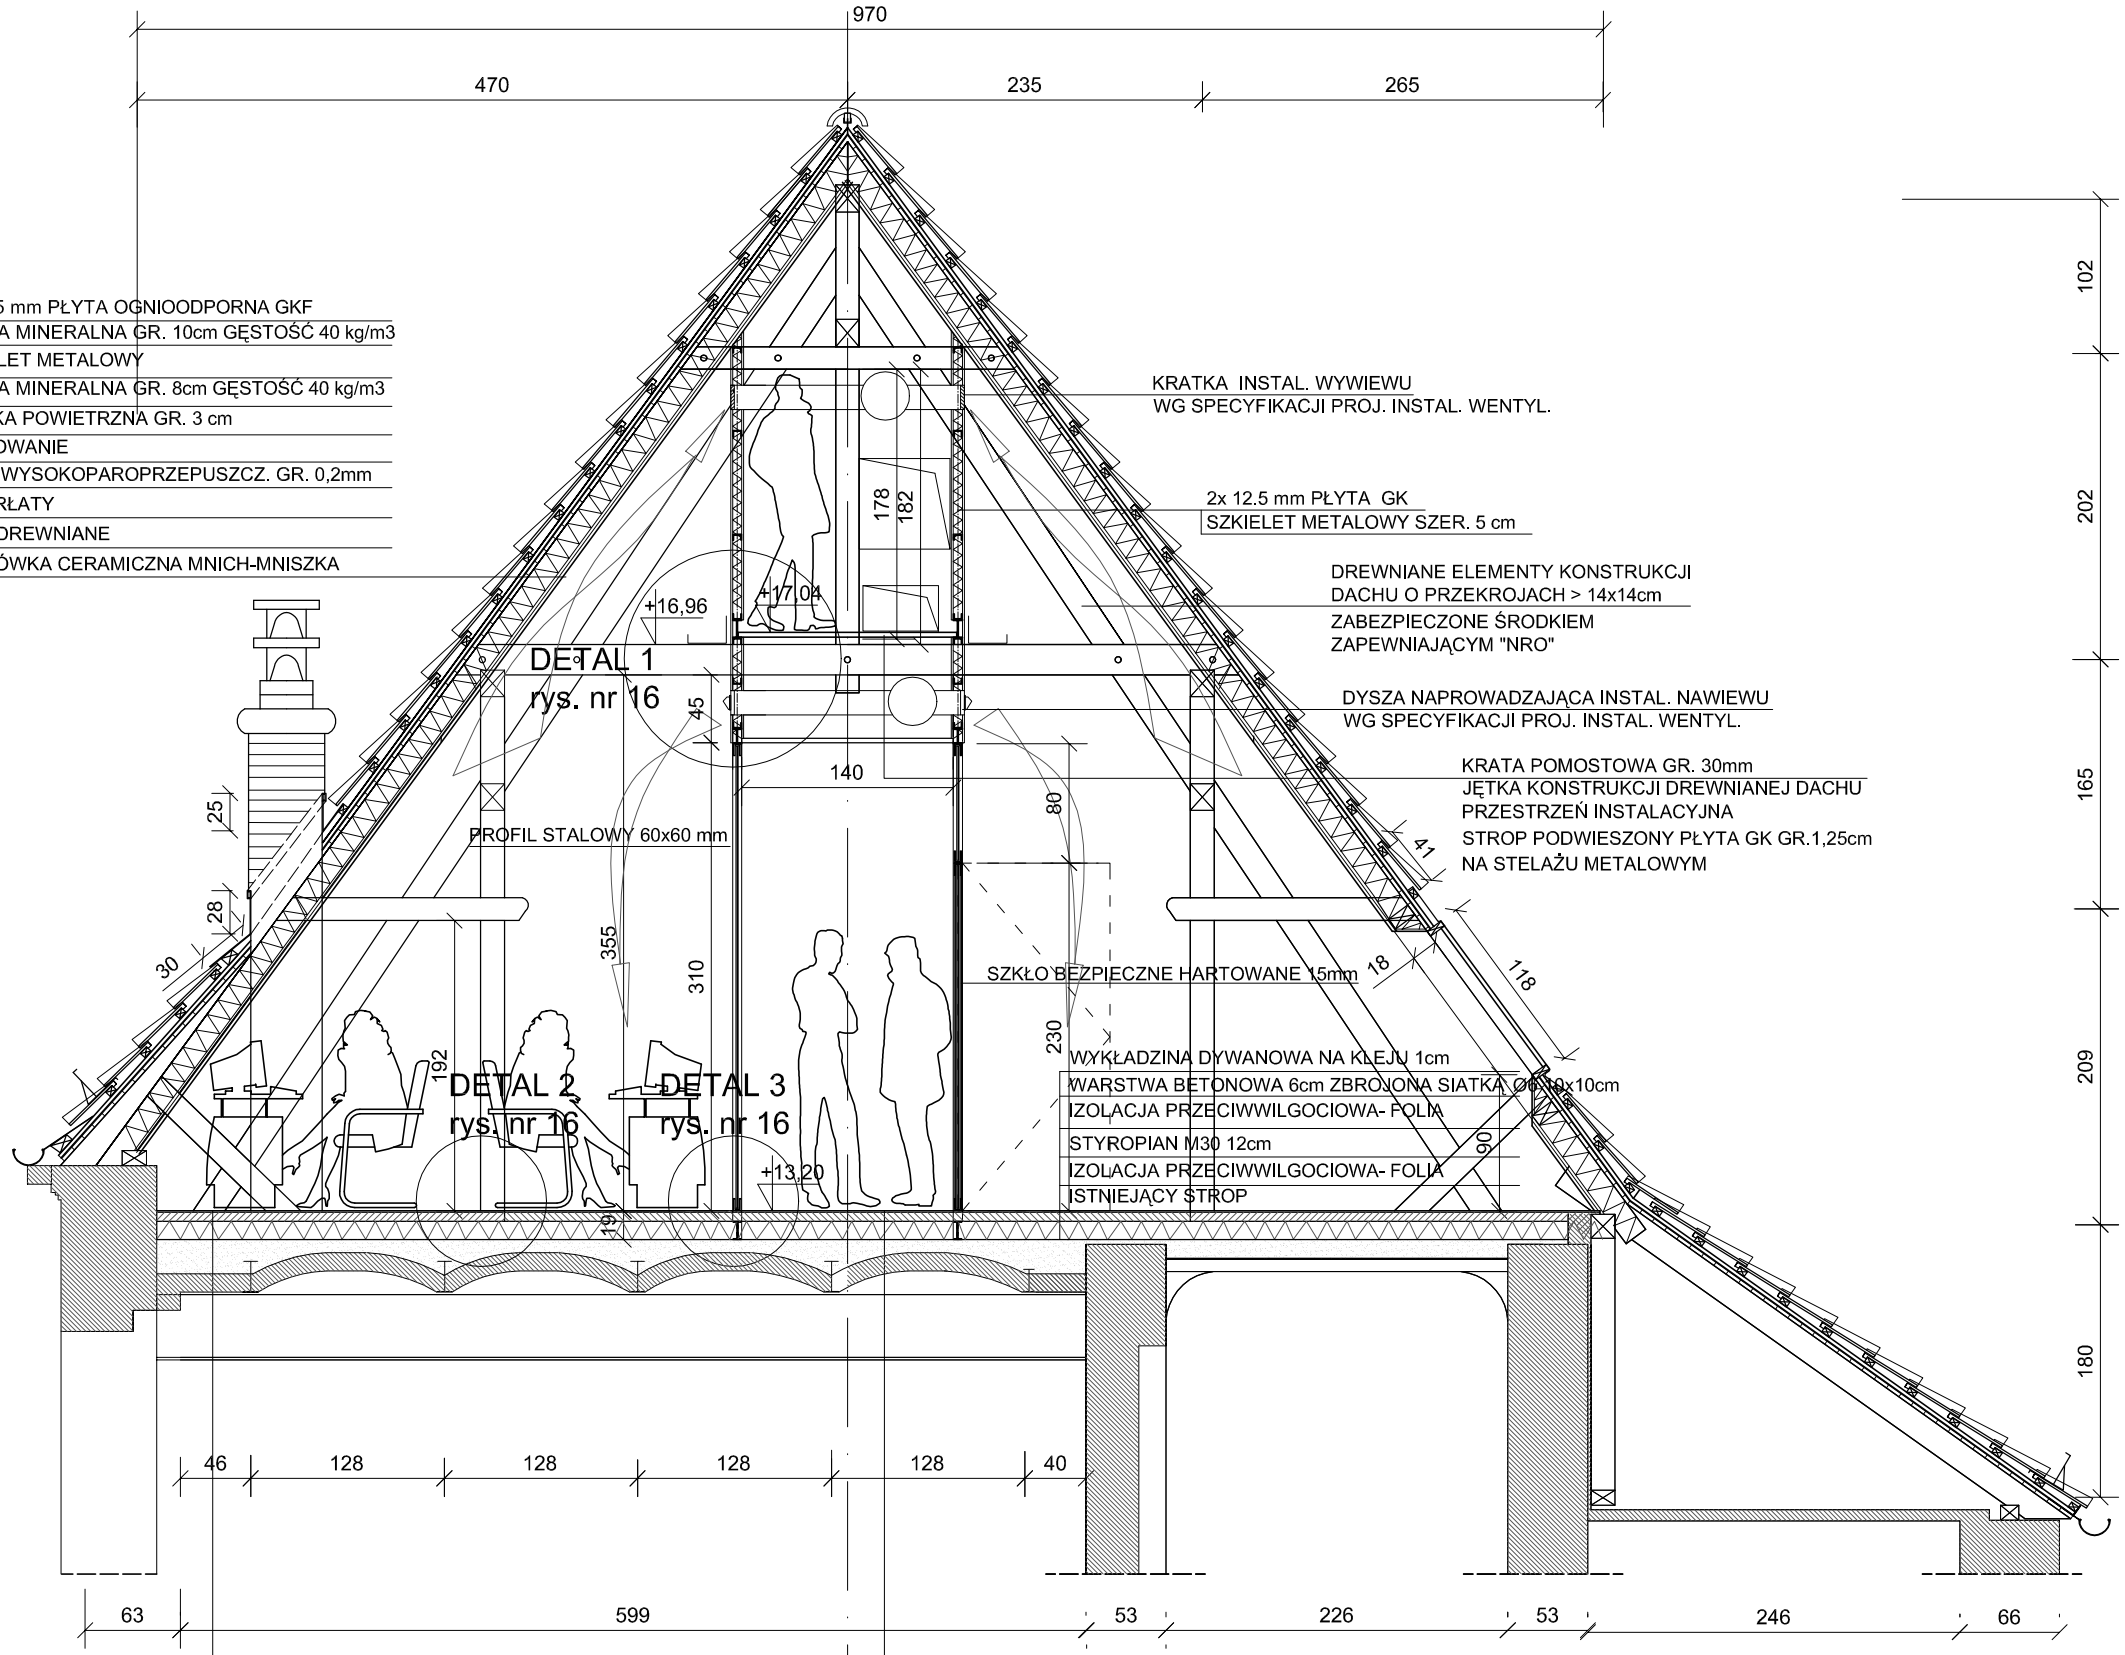

WYKŁADZINA DYWANOWA NA KLEJU 1cm
WARSTWA BETONOWA 6cm ZBROJONA SIATKĄ Ø6 10x10cm
IZOLACJA PRZECIWWILGOCIOWA- FOLIA
STYROPIAN M30 12cm
IZOLACJA PRZECIWWILGOCIOWA- FOLIA
IZOLACJA AKUSTYCZNA-STYROPIAN/WEŁNA/KRUSZYWO GR.9-24 CM
ISTNIEJĄCY STROP-KOLEBKA CERAMICZNA

WYKŁADZINA DYWANOWA NA KLEJU 1cm
WARSTWA BETONOWA 6cm ZBROJONA SIATKĄ Ø6 10x10cm
IZOLACJA PRZECIWWILGOCIOWA- FOLIA
STYROPIAN M30 12cm
IZOLACJA PRZECIWWILGOCIOWA- FOLIA
IZOLACJA AKUSTYCZNA-STYROPIAN/WEŁNA/KRUSZYWO GR.9-24 CM
ISTNIEJĄCY STROP-KOLEBKA CERAMICZNA

NAZWA RYS.: PRZEKRÓJ C-C		SKALA: 1:50
TEMAT: PROJEKT REWITALIZACJI BUDYNKU CHEMII "A" PODDASZE		INWESTOR: POLITECHNIKA GDAŃSKA
FAZA: PROJEKT WYKONAWCZY	BRANŻA: ARCHITEKTURA	
WYKONAŁ: dr hab.inż.arch. E.Piątkowska, mgr inż.arch. K. Piątkowska, WERIFIK : mgr inż.arch. S. Dopierała	DATA: MARZEC 2006	NR RYS.: 11