


- UWAGA :**
1. WYMIARY PODANE NA RYSUNKU NALEŻY ZWERYFIKOWAĆ NA BUDOWIE. LOKALIZACJE ŚCIAN DZIAŁOWYCH MOGĄ ULEĆ ZMIANOM PO WYKONANIU DEMONTAŻU ISTNIEJĄCEGO ZAINWESTOWANIA
 2. PRÓBKİ MATERIAŁÓW WYKONCZENIOWYCH UZGODNIĆ Z PROJEKTANTEM
 3. TAPLE SZKLANE MOCOWAĆ DO ELEMENTÓW KONSTRUKCYJNYCH (DREWNIANYCH/STALOWYCH) BEZSPÓINOWO

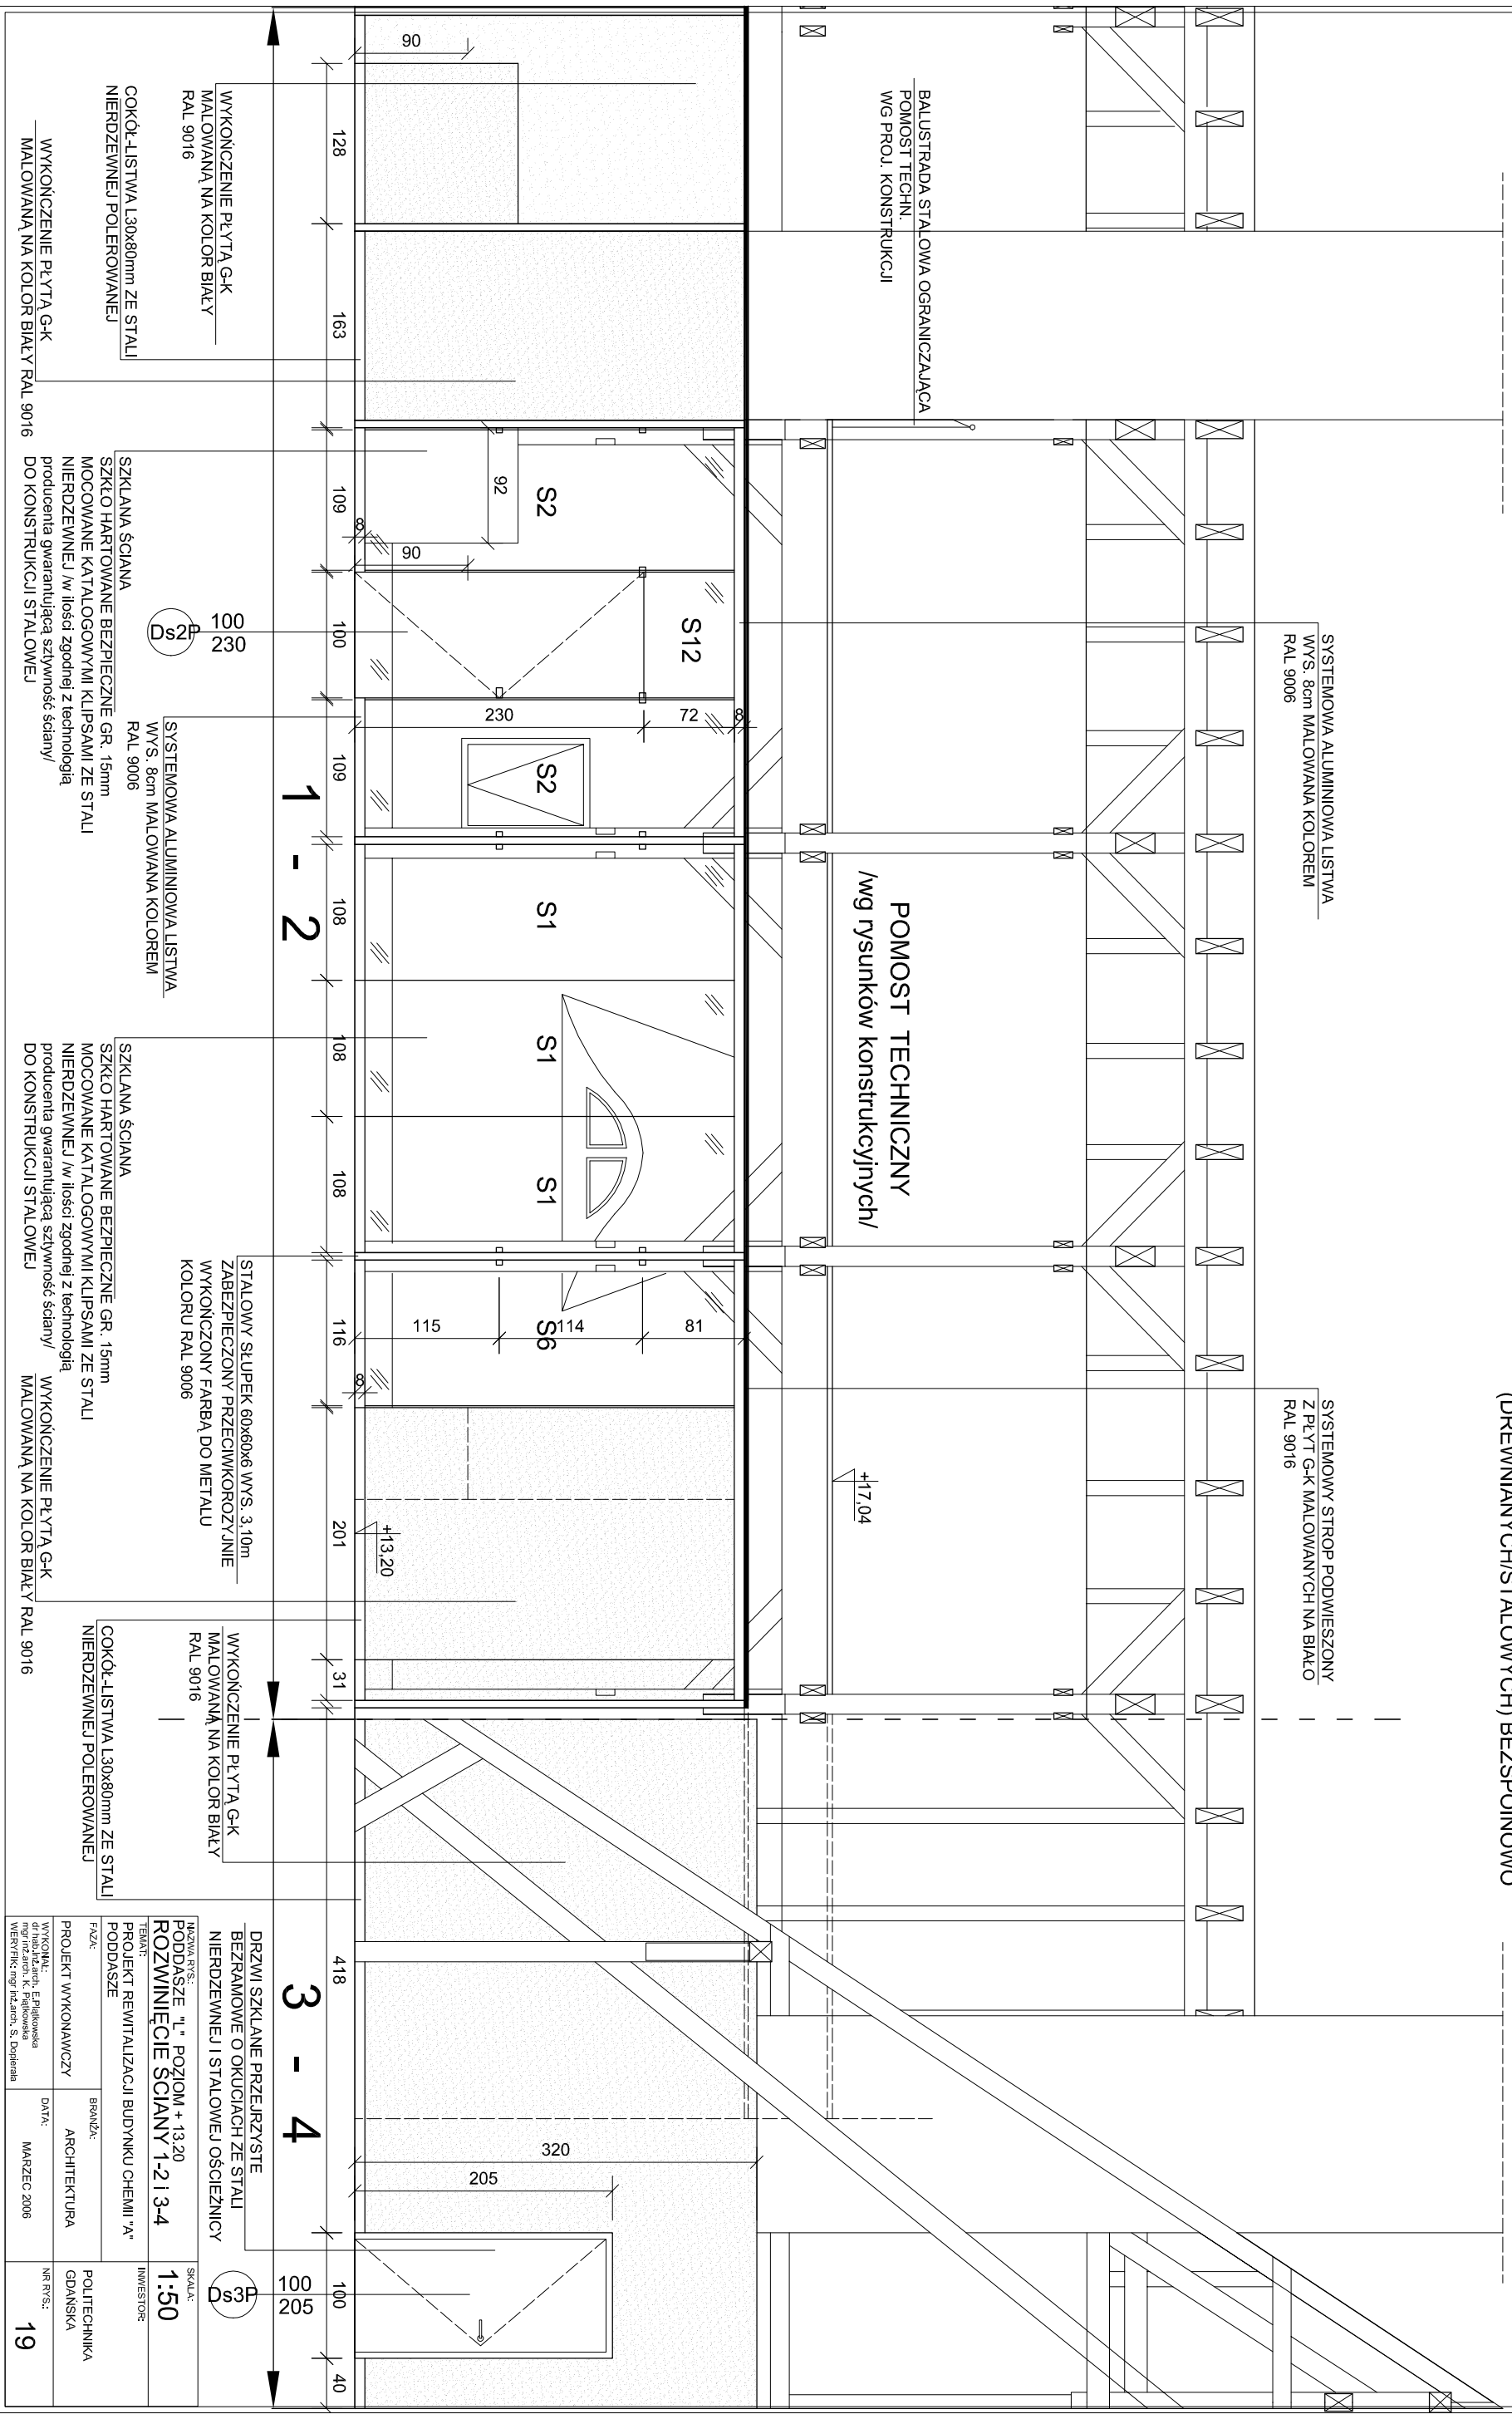

1 - 2

3 - 4

D32

D33

WYKONCZENIE PŁYTA G-K
MALOWANA NA KOLOR BIAŁY
RAL 9016

COKÓŁ-LISTWA L30x80mm ZE STALI
NIERDZEWNEJ POLEROWANEJ

WYKONCZENIE PŁYTA G-K
MALOWANA NA KOLOR BIAŁY RAL 9016

SZKŁANA ŚCIANA
SZKŁO HARTOWANE BEZPIECZNE GR. 15mm
MOCOWANE KATALOGOWYMI KLIPSAMI ZE STALI
NIERDZEWNEJ /w ilości zgodnej z technologią
producenta gwarantującą sztywność ściany/
DO KONSTRUKCJI STALOWEJ

SYSTEMOWA ALUMINIOWA LISTWA
WYS. 8cm MALOWANA KOLEOREM
RAL 9006

SZKŁANA ŚCIANA
SZKŁO HARTOWANE BEZPIECZNE GR. 15mm
MOCOWANE KATALOGOWYMI KLIPSAMI ZE STALI
NIERDZEWNEJ /w ilości zgodnej z technologią
producenta gwarantującą sztywność ściany/
DO KONSTRUKCJI STALOWEJ

STALOWY SŁUPEK 60x60x6 WYS. 3.10m
ZABEZPIECZONY PRZECIWKOROZYJNIIE
WYKONCZONY FARBĄ DO METALU
KOLORU RAL 9006

WYKONCZENIE PŁYTA G-K
MALOWANA NA KOLOR BIAŁY
RAL 9016

COKÓŁ-LISTWA L30x80mm ZE STALI
NIERDZEWNEJ POLEROWANEJ

DRZWI SZKLANE PRZEJRZyste
BEZRAMOWE O OKUGIACH ZE STALI
NIERDZEWNEJ I STALOWEJ OŚCIEŻNICY

NAZWA RYS.:
PODDASZE "1" POZIOM + 13.20
ROZWINIĘCIE ŚCIANY 1-21 3-4

SKALA:
1:50

INWESTOR:
POLITECHNIKA
GDANSKA

BRANŻA:
ARCHITEKTURA

DATA:
MARZEC 2006

NR RYS.:
19