UWAGA :

1. WYMIARY PODANE NA RYSUNKU NALEŻY ZWERYFIKOWAĆ NA BUDOWIE.
LOKALIZACJE ŚCIAN DZIAŁOWYCH MOGĄ ULEC ZMIANOM PO WYKONANIU DEMONTAŻU ISTNIEJĄCEGO ZAINWESTOWANIA
2. PRÓBKI MATERIAŁÓW WYKOŃCZENIOWYCH UZGODNIĆ Z PROJEKTANTEM
3. TAFLE SZKLANE MOCOWAĆ DO ELEMENTÓW KONSTRUKCYJNYCH (DREWNIANYCH/STALOWYCH) BEZSPOINOWO

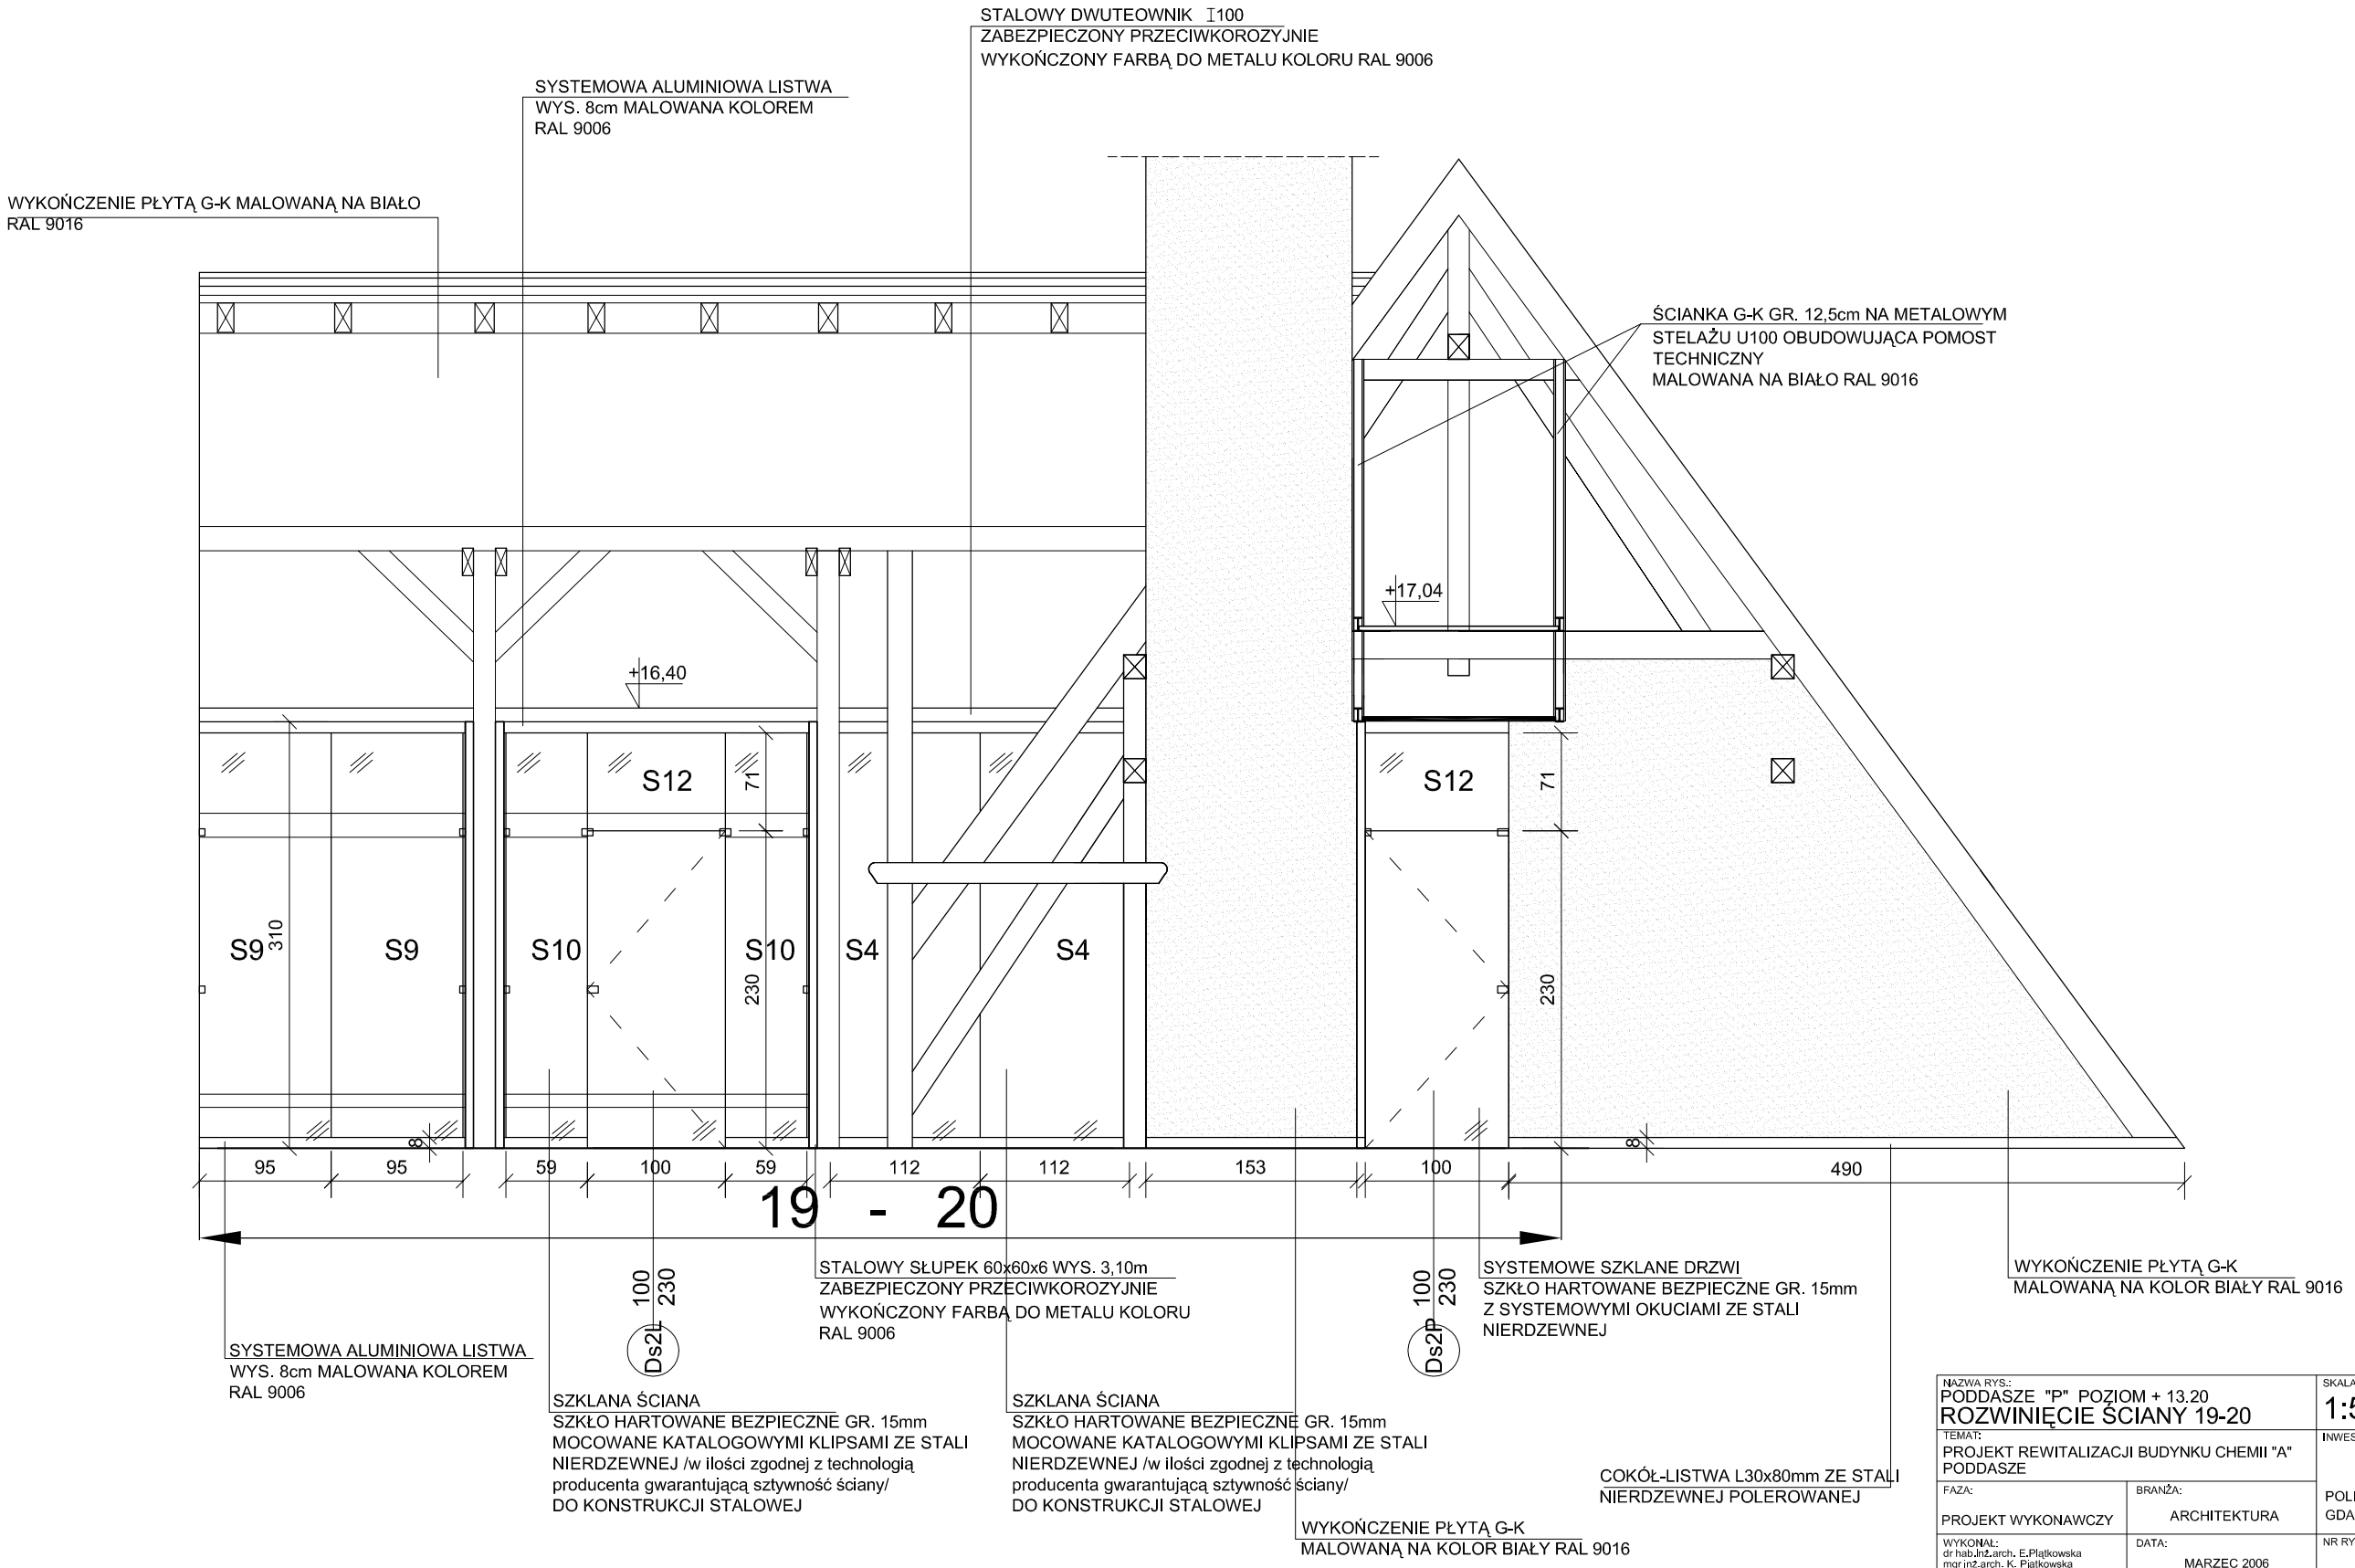

NAZWA RYS.: PODDASZE "P" POZIOM + 13.20 ROZWINIĘCIE ŚCIANY 19-20		SKALA: 1:50
TEMAT: PROJEKT REWITALIZACJI BUDYNKU CHEMII "A" PODDASZE		INWESTOR: POLITECHNIKA GDAŃSKA
FAZA: PROJEKT WYKONAWCZY	BRANŻA: ARCHITEKTURA	
WYKONAŁ: dr hab.inż.arch. E.Piątkowska mgr inż.arch. K. Piątkowska WERYFIK: mgr inż.arch. S. Dopierała	DATA: MARZEC 2006	NR RYS.: 27