


- UWAGA :**
1. WYMIARY PODANE NA RYSUNKU NALEŻY ZWERYFIKOWAĆ NA BUDOWIE.
  2. LOKALIZACJE ŚCIAN DZIAŁOWYCH MOGĄ ULEC ZMIANOM PO WYKONANIU DEMONTAŻU ISTNIEJĄCEGO ZAINWESTOWANIA
  3. PRÓBKAMI MATERIAŁÓW WYKOŃCZENIOWYCH UZGODNIĆ Z PROJEKTANTEM (DREWNIANYCH/STALOWYCH) BEZSPÓINOWO

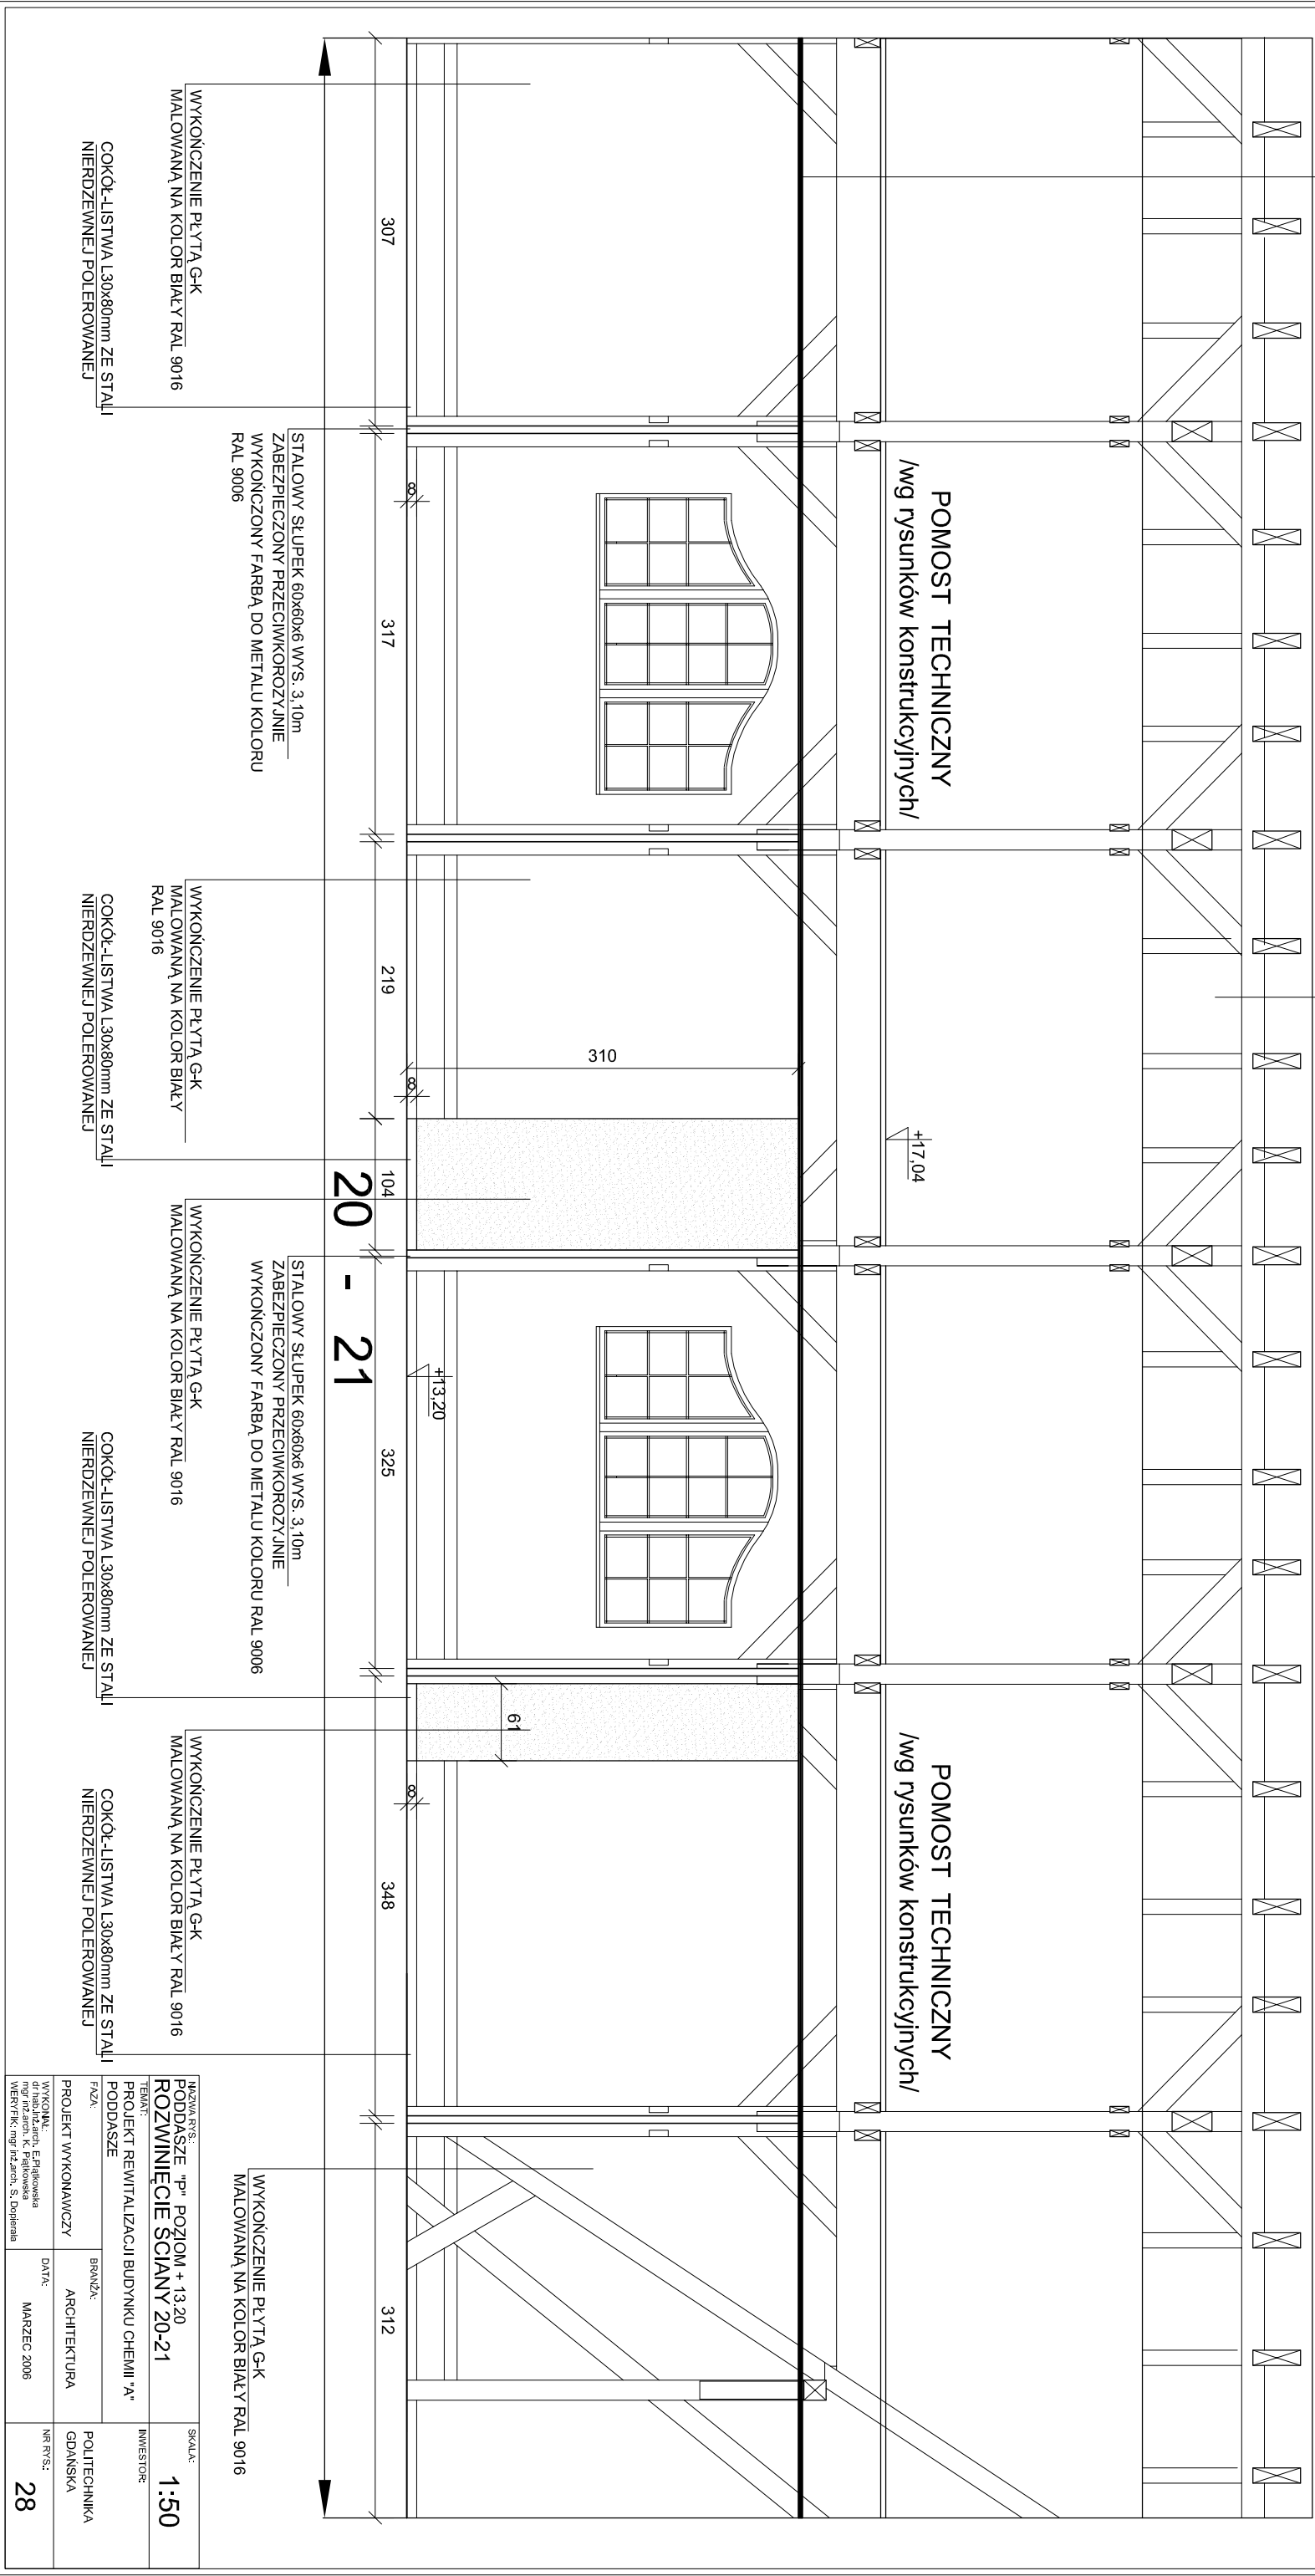

NAZWA RYS.: PODDASZE "P" POZIOM +13.20		SKALA: <b>1:50</b>
TEMA T.: ROZWIINIĘCIE ŚCIANY 20-21		INWESTOR: POLITECHNIKA GDANSKA
PROJEKT WYKONAWCZY	BRANŻA: ARCHITEKTURA	DATA: MARZEC 2006
PROJEKT WYKONAWCZY	NR RYS.: <b>28</b>	