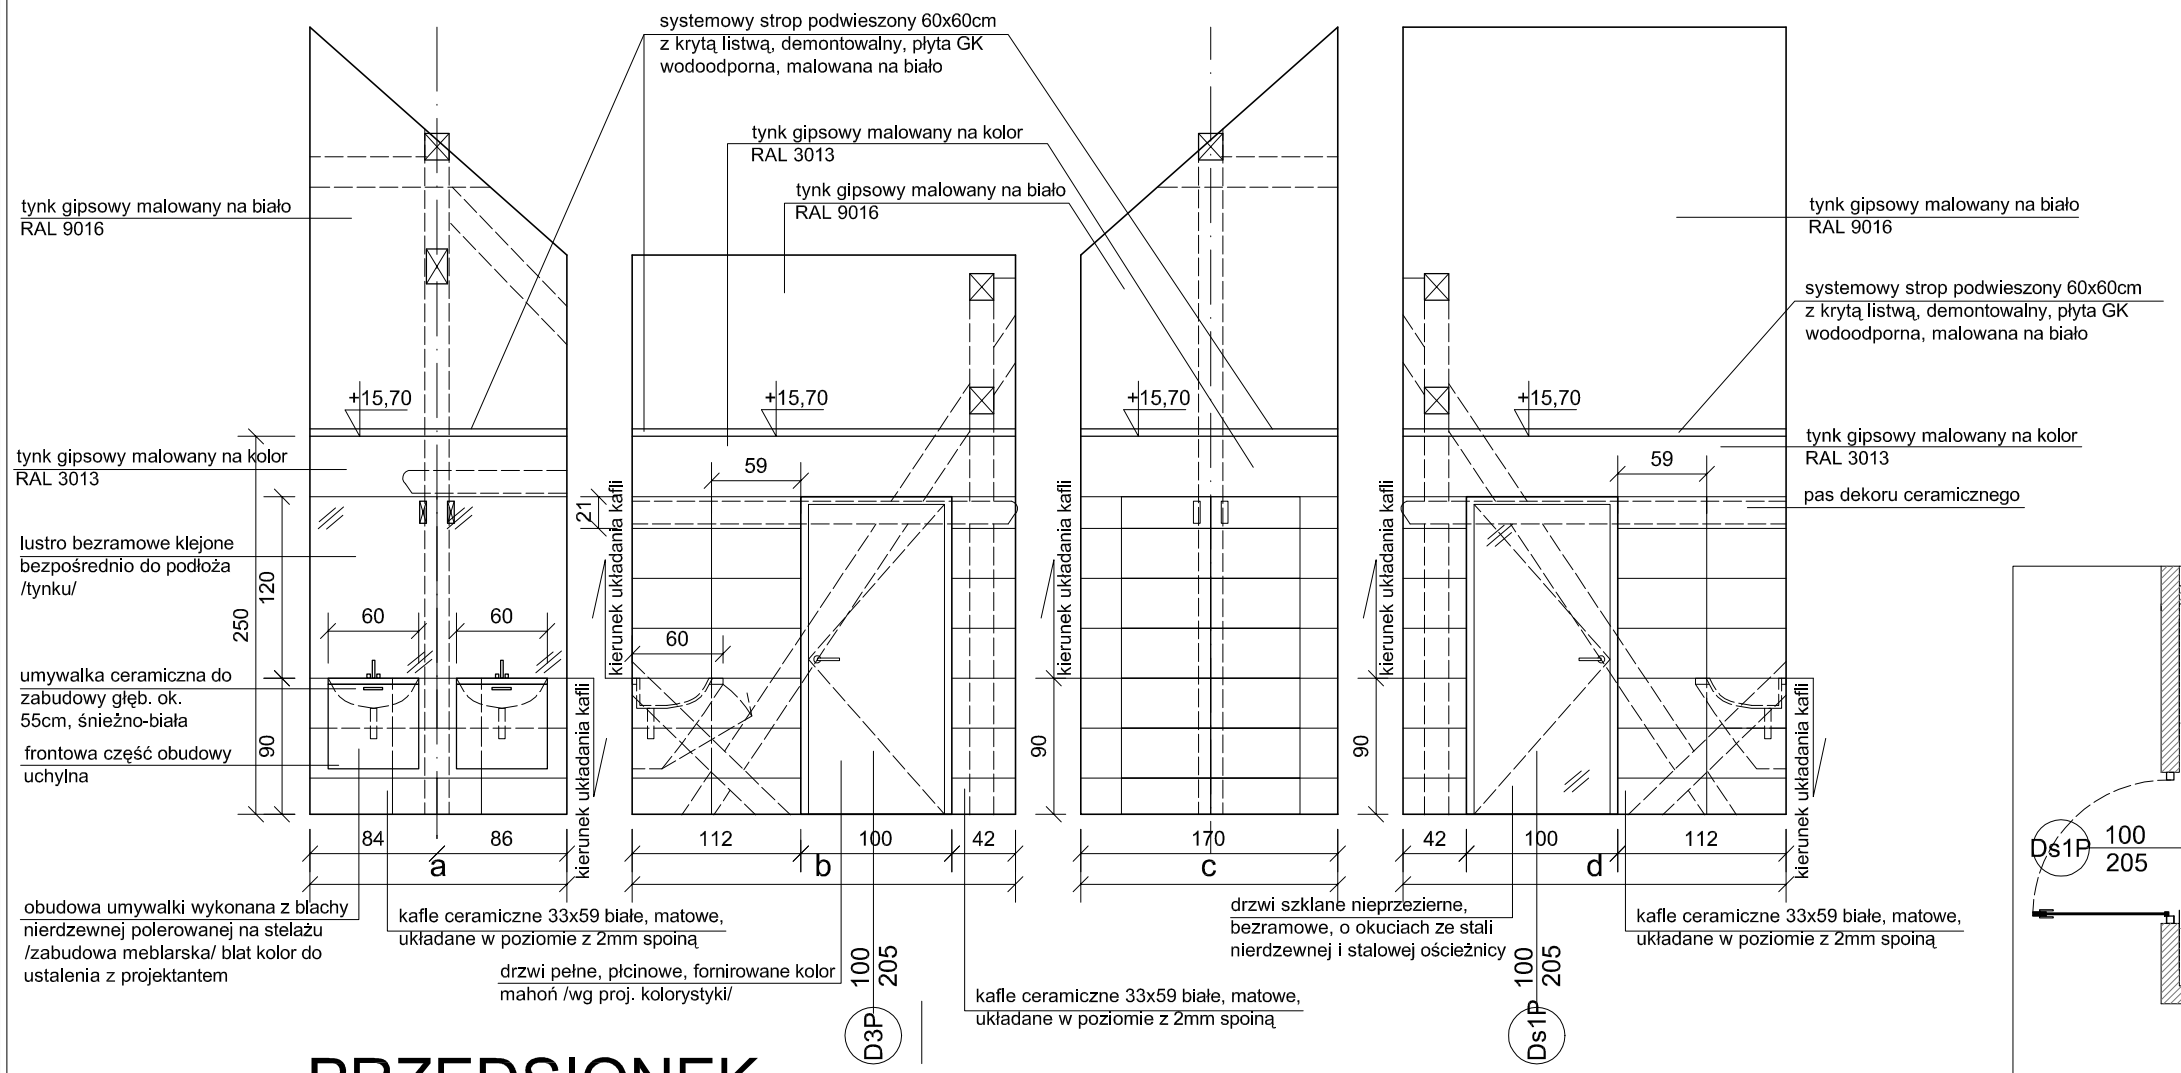

PRZEDSIONEK

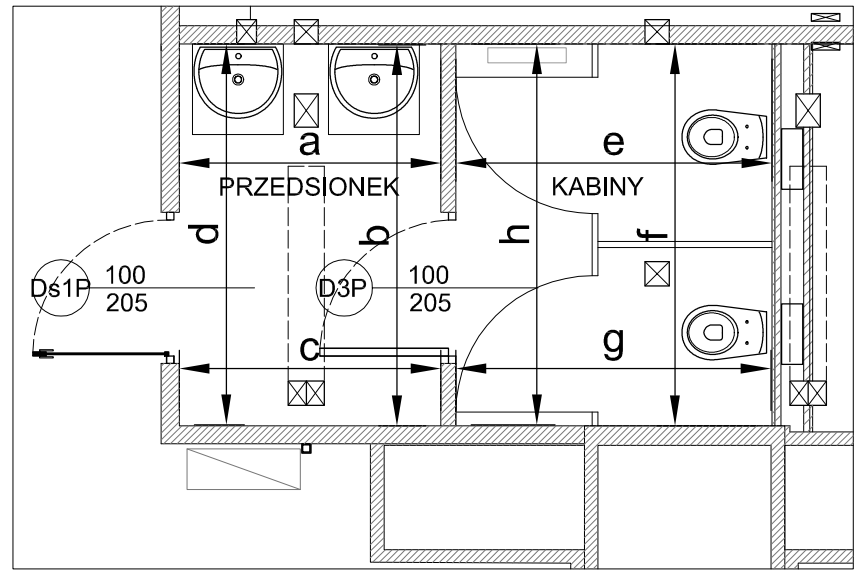

313	TOALETA D.
9,8m2	terakota

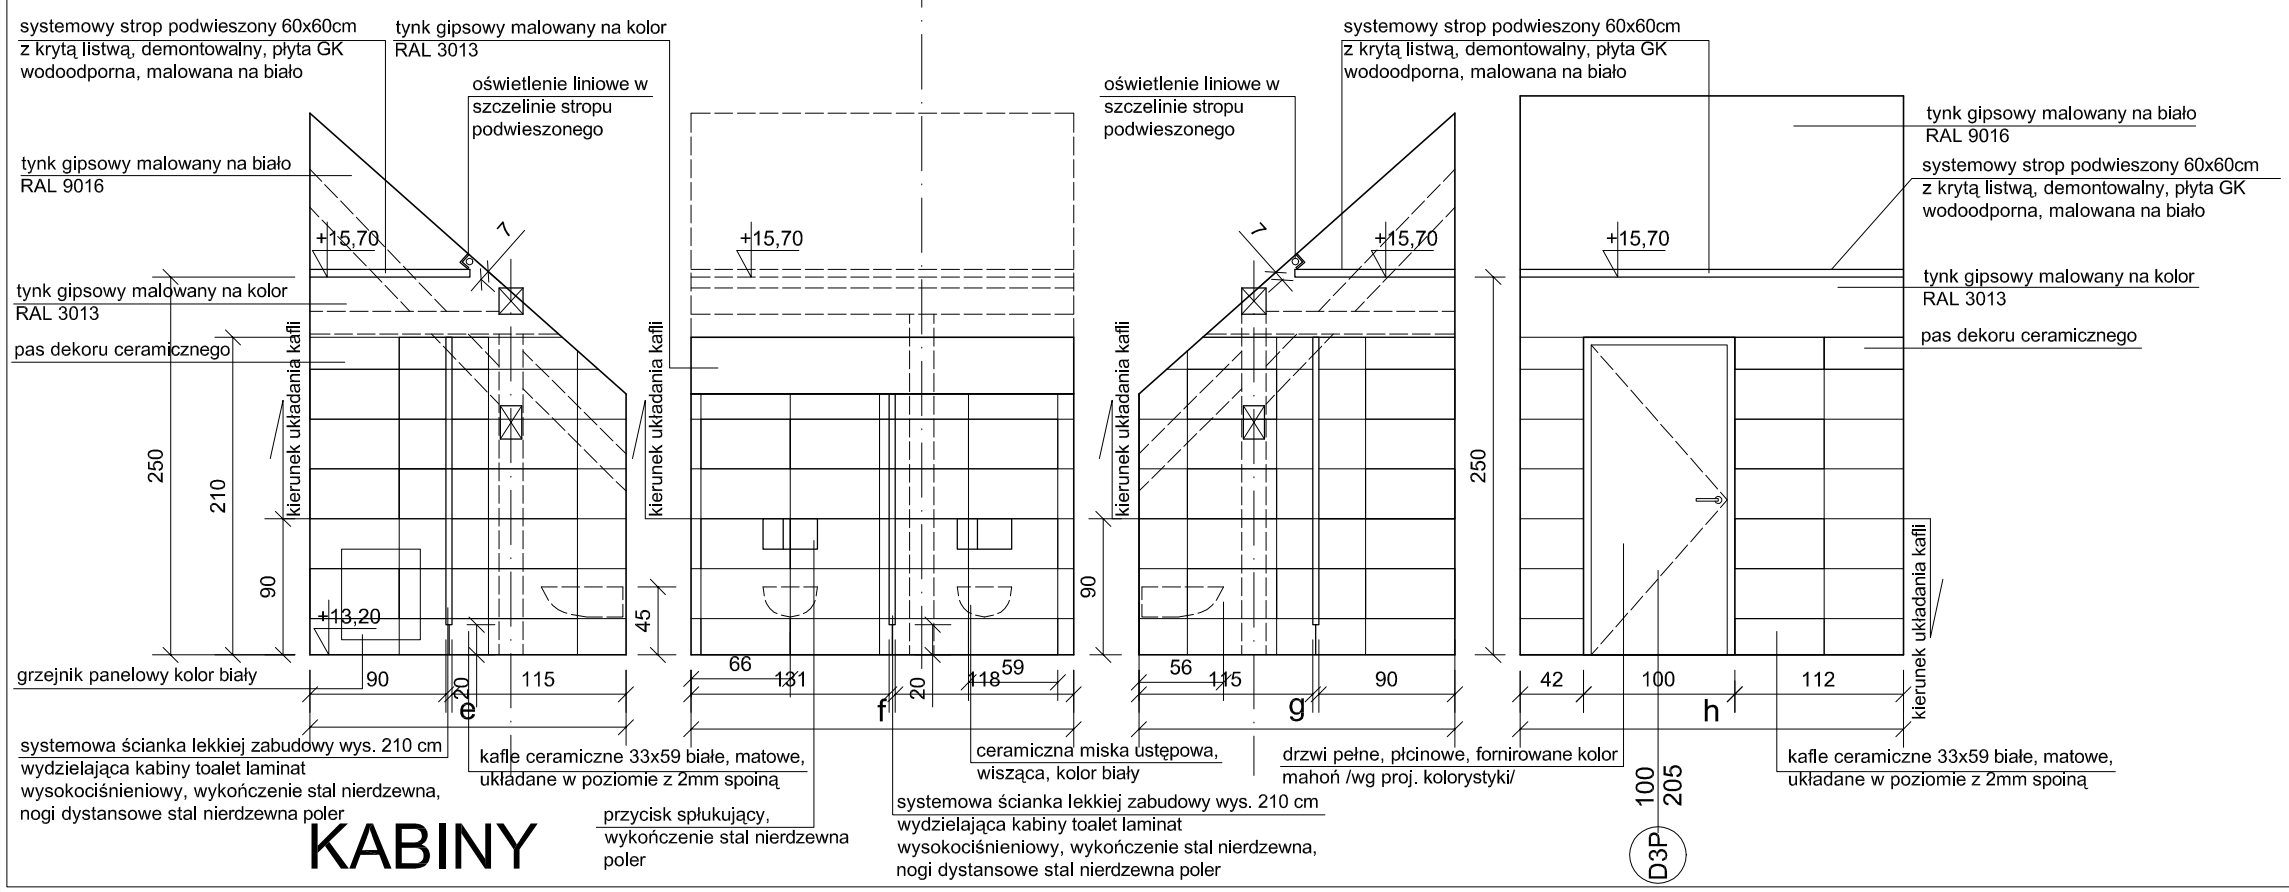

KABINY

NAZWA RYS.: PODDASZE "P" POZIOM + 13.20 ROZWINIĘCIA ŚCIAN TOALETY "L"	SKALA: 1:50
TEMAT: PROJEKT REWITALIZACJI BUDYNKU CHEMII "A" PODDASZE	INWESTOR: POLITECHNIKA GDAŃSKA
FAZA: PROJEKT WYKONAWCZY BRANŻA: ARCHITEKTURA	
WYKONAŁ: dr hab.inż.arch. E.Piątkowska mgr inż.arch. K. Piątkowska WERYFIK: mgr inż.arch. S. Dopierała DATA: MARZEC 2006	NR RYS.: 36