


PRZEDSIONEK

323 TOALETA M.
11,3m² terakota

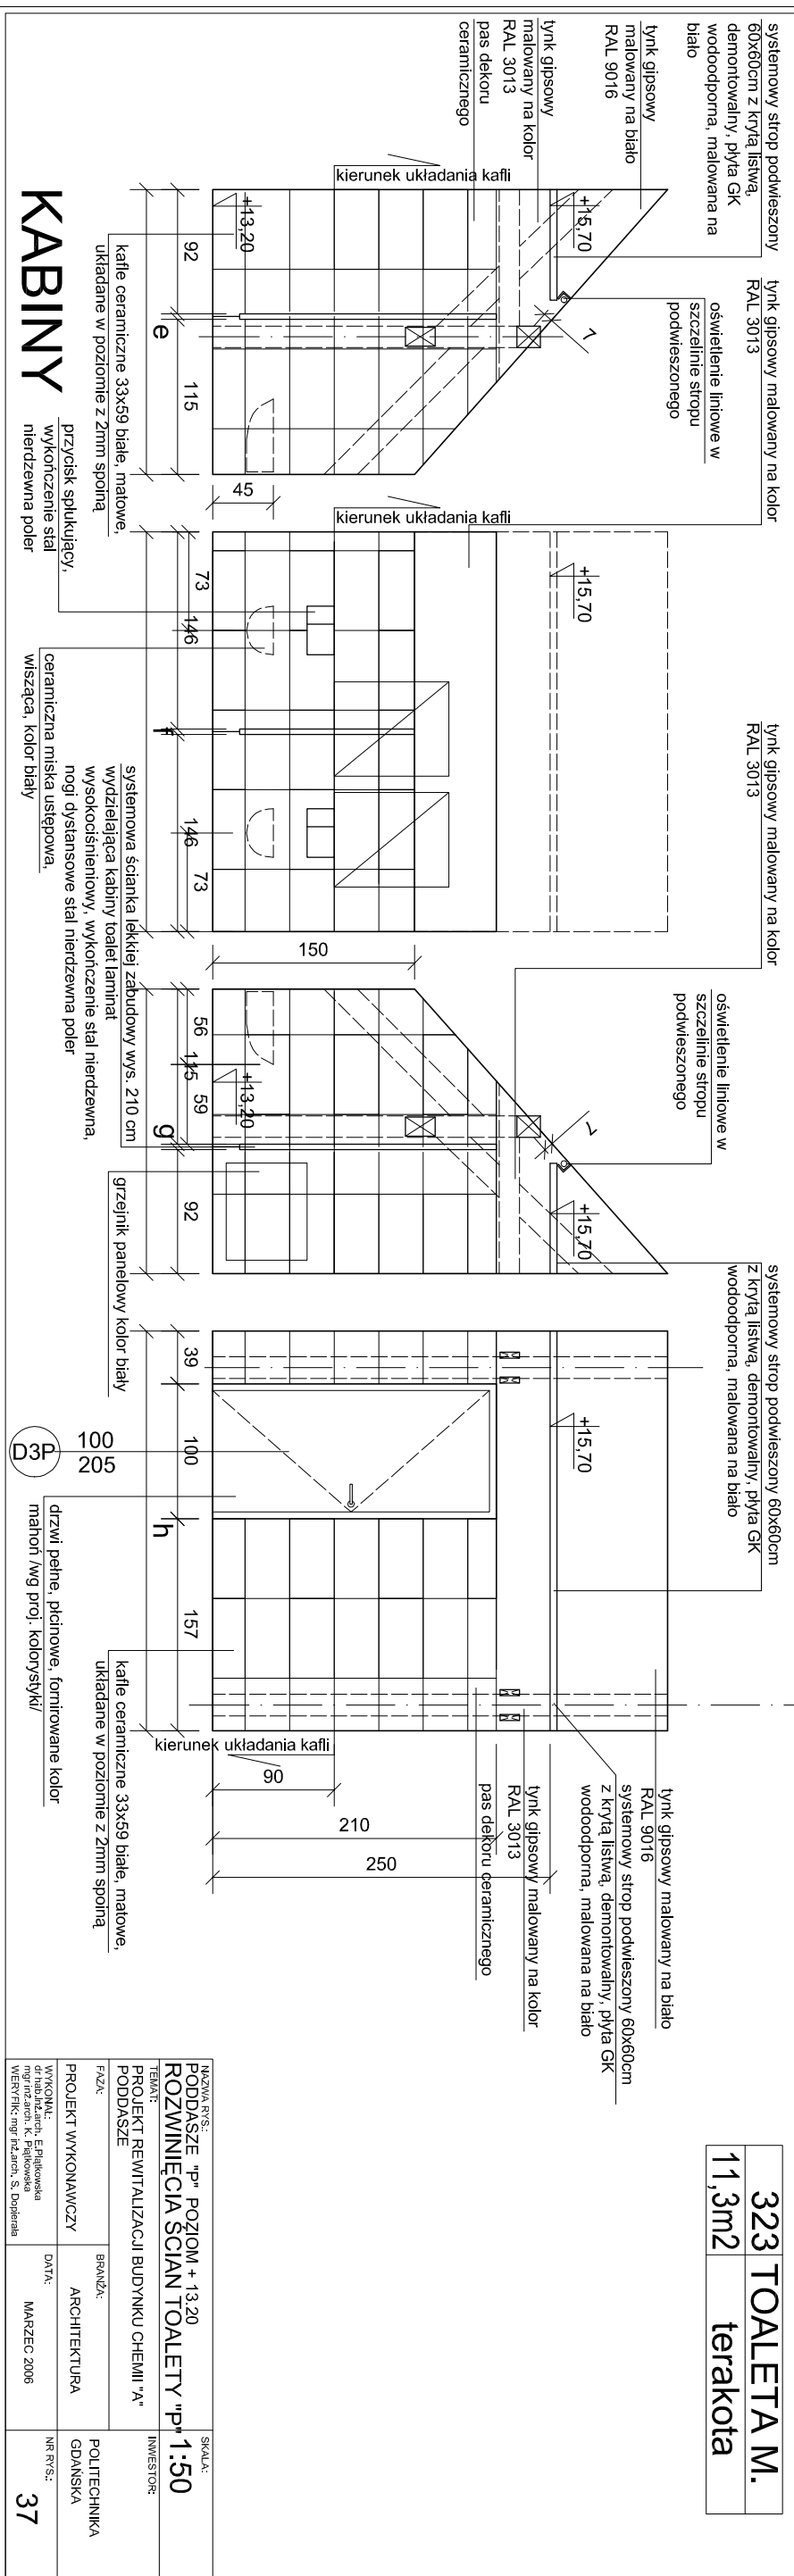

NAZWA RYSU: PODDASZE "P" POZIOM +13,20		SKALA: 1:50
TEMA: ROZWIĄZANIE SCIAN TOALETY "P" 1:50		INWESTOR: GDANSKA
PROJEKT REWITALIZACJI BUDYNKU CHEMII "A"		NR RYSU: 37
FAZKA: PROJEKT WYKONAWCZY	BRANŻA: ARCHITEKTURA	
WYKONAL: dr inż. Andrzej E. Piłkiewicz	DATA: MARZEC 2006	
WERYFIKACJA: mgr inż. Andrzej S. Dopierała		