



PIWNICA 1 : 100

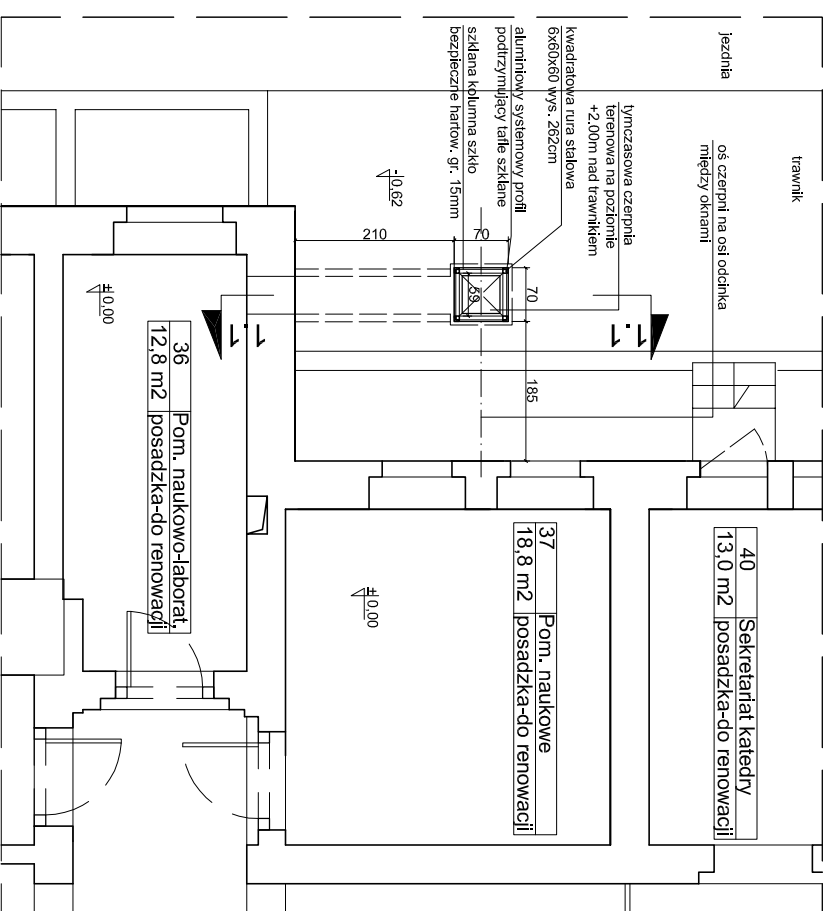


PARTER 1 : 100

CZERPNIĄ PRZEKRÓJ 1.1-1.1 1:50

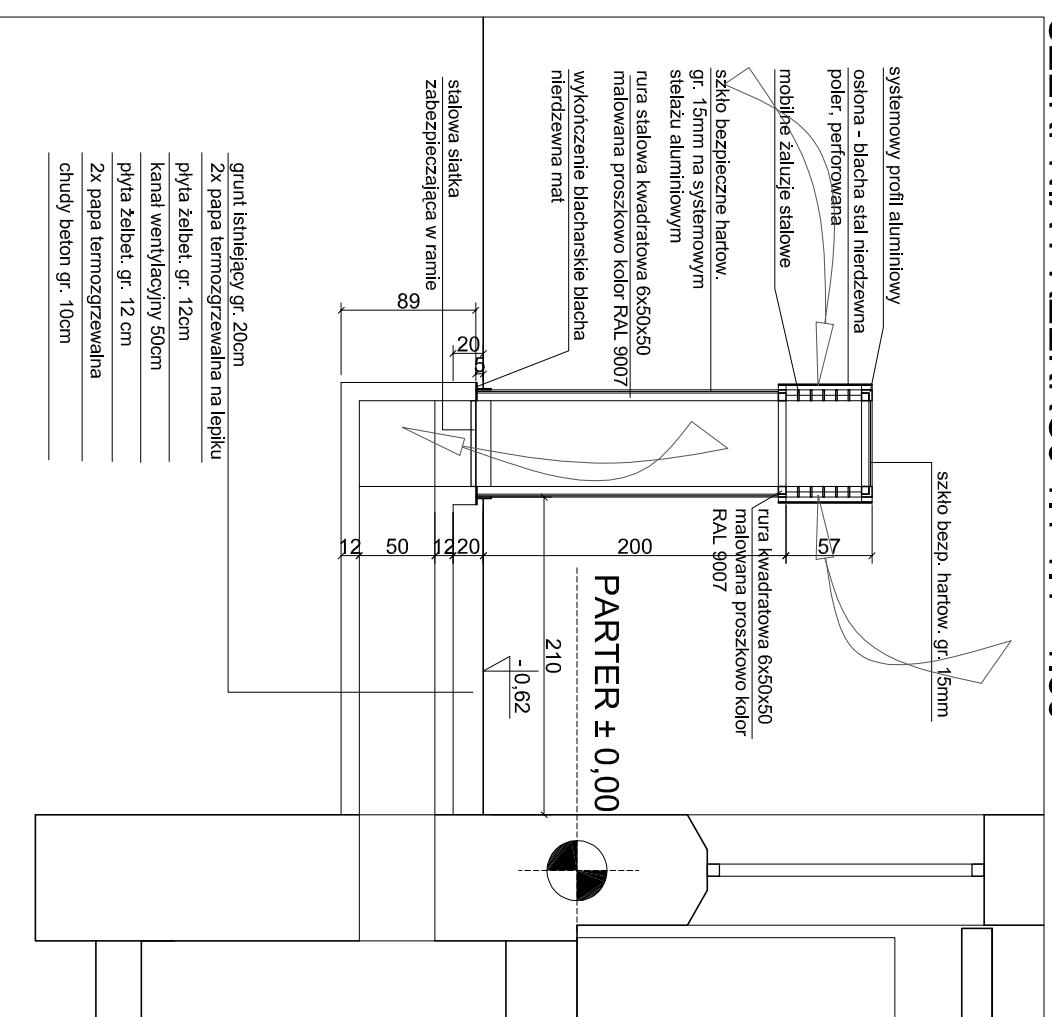

CZERPNIĄ WIDOK 1:50

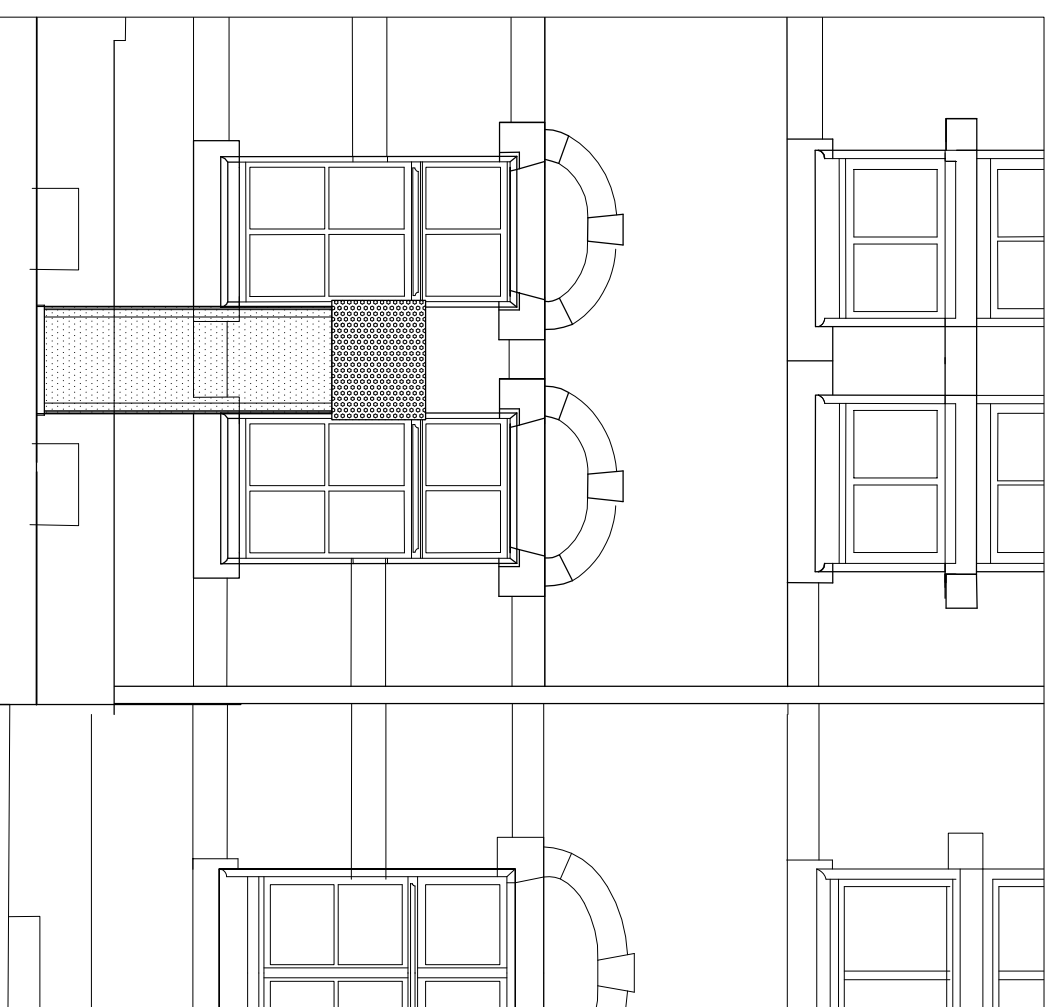

NAZWA RVS: CZERPNIĄ POWIETRZA SKALA: 1:100/1:50

TEMAT: PROJEKT REMITALIZACJI BUDYNKU CHEMII "A" INWESTOR: POLITECHNIKA GDAŃSKA

PROJEKT WYKONAWCZY BRANŻA: ARCHITEKTURA

DATA: MARZEC 2006 NR RVS: 38