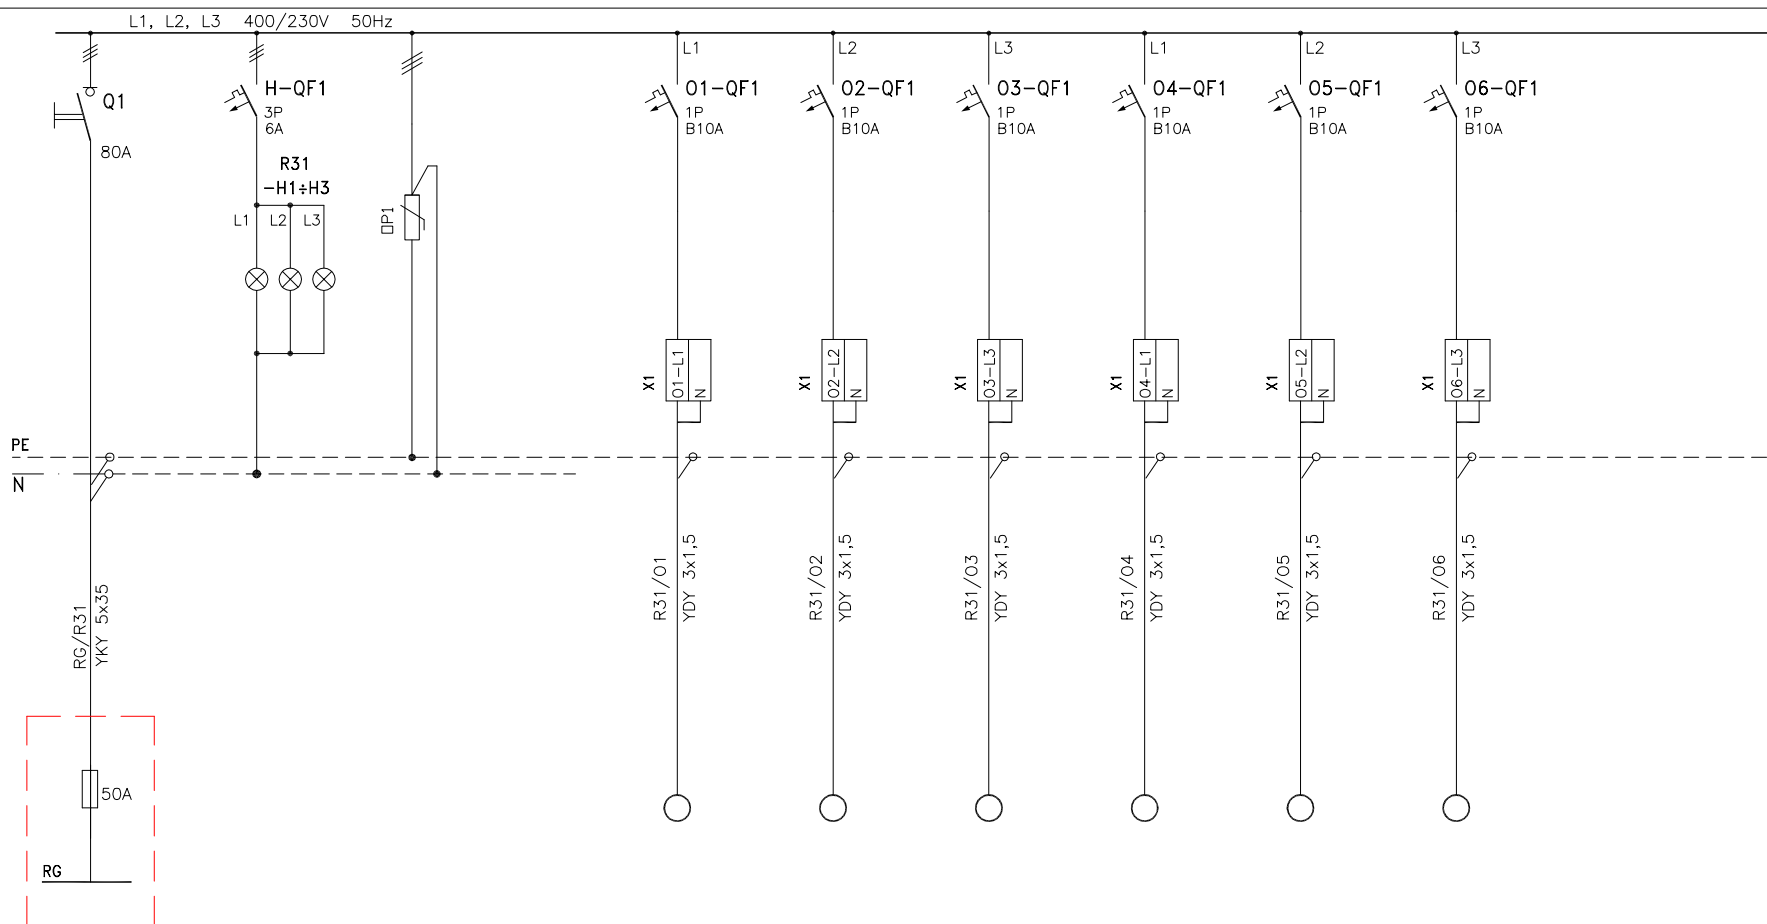


Symbol rozdzielnic

R31

APARATY W TORZE
GŁÓWNYM

NUMER OBWODU

RG/R31

R31/01

R31/02

R31/03

R31/04

R31/05

R31/06

MOC ZAINST. 3-FAZOWA [W]

26/16

MOC ZAINSTALOWANA 1-FAZ. [W]

480

1200

660

580

540

1100

NAZWA
PRZEZNACZENIE OBWODUZASILANIE
Z ROZDZIELNICZ Y RG
(RG na poziomie
piwnicy)SYGNALIZACJA
NAPIĘCIA
W ROZDZIELNICZOŚWIETLENIE
OGÓLNE
pom. 313, 315OŚWIETLENIE
OGÓLNE
pom. 301-304OŚWIETLENIE
OGÓLNE
pom. 305, 306OŚWIETLENIE
OGÓLNE
pom. 307OŚWIETLENIE
OGÓLNE
pom. 312OŚWIETLENIE
OGÓLNE
pom. 305, 306

GRUPA FUNKCYJONALNA

01

02

03

04

05

06

AUTORZY

inż. Jacek Andrzejczak

M. Florianowicz

SPRAWDZIŁ

inż. Paweł Rutkowski

Nr uprawnień

62/Gd/2002

podpis

BUDYNEK GMACHU
CHEMII "A"POLITECHNIKA
GDAŃSKA

INSTALACJE ELEKTRYCZNE WEWNĘTRZNE

ROZDZIELNICA R31 - SCHEMAT GŁÓWNY

STRONA

1

STRON

4

DATA

03.2006

NR.RYSUNKU

E3415/1-10

(058) 554-10-12
www.proj-jack.pl

REV. DATA