Symbol rozdzielnicy	R32

APARATY W TORZE GLOWNYM

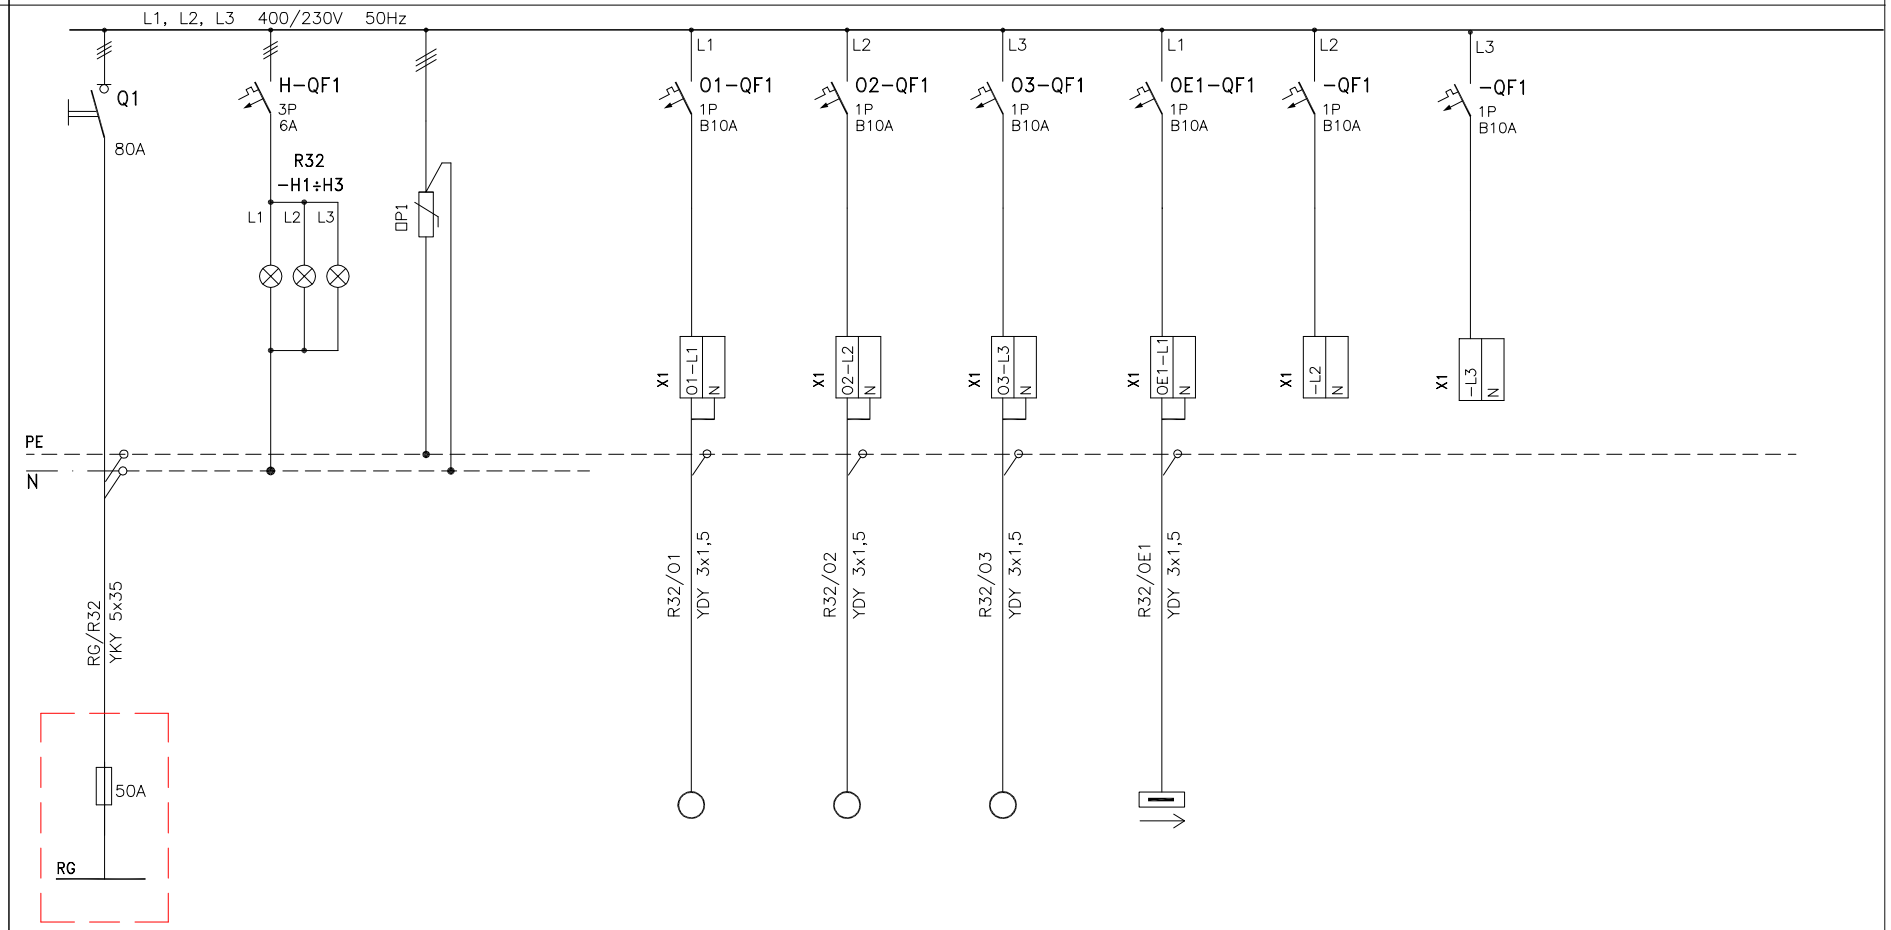

NUMER OBWODU	RG/R32			R32/01	R32/02	R32/03	R32/OE1			
MOC ZAINST. 3-FAZOWA [W]	21/13									
MOC ZAINSTALOWANA 1-FAZ. [W]				1140	1260	1320	50			
NAZWA PRZEZNACZENIE OBWODU	ZASILANIE Z ROZDZIELNICY RG (RG na poziomie piwnicy)	SYGNALIZACJA NAPIĘCIA W ROZDZIELNICY		OŚWIETLENIE OGÓLNE pom. 316, 320	OŚWIETLENIE OGÓLNE pom. 318, 319, 323	OŚWIETLENIE OGÓLNE pom. 321, 322	OŚWIETLENIE EWAKUACYJNE	REZERWA	REZERWA	
GRUPA FUNKCJONALNA				O1	O2	O3	OE1			

proj jack
(058) 554-10-12
www.proj-jack.pl

AUTORZY	Nr uprawnień	podpis
inż. Jacek Andrzejczak	62/Gd/2002	
M. Florianowicz		
SPRAWDZIŁ		
inż. Paweł Rutkowski	250/Gd/2002	

BUDYNEK GMACHU CHEMII "A"

POLITECHNIKA GDAŃSKA

INSTALACJE ELEKTRYCZNE WEWNĘTRZNE

ROZDZIELNICA R32 – SCHEMAT GŁÓWNY

REV.	DATA	STRONA	STRON
		1	4
		DATA	NR.RYSUNKU
		03.2006	E3415/1-15