


Symbol rozdzielnic

APARATY W TORZE  
GŁÓWNYM

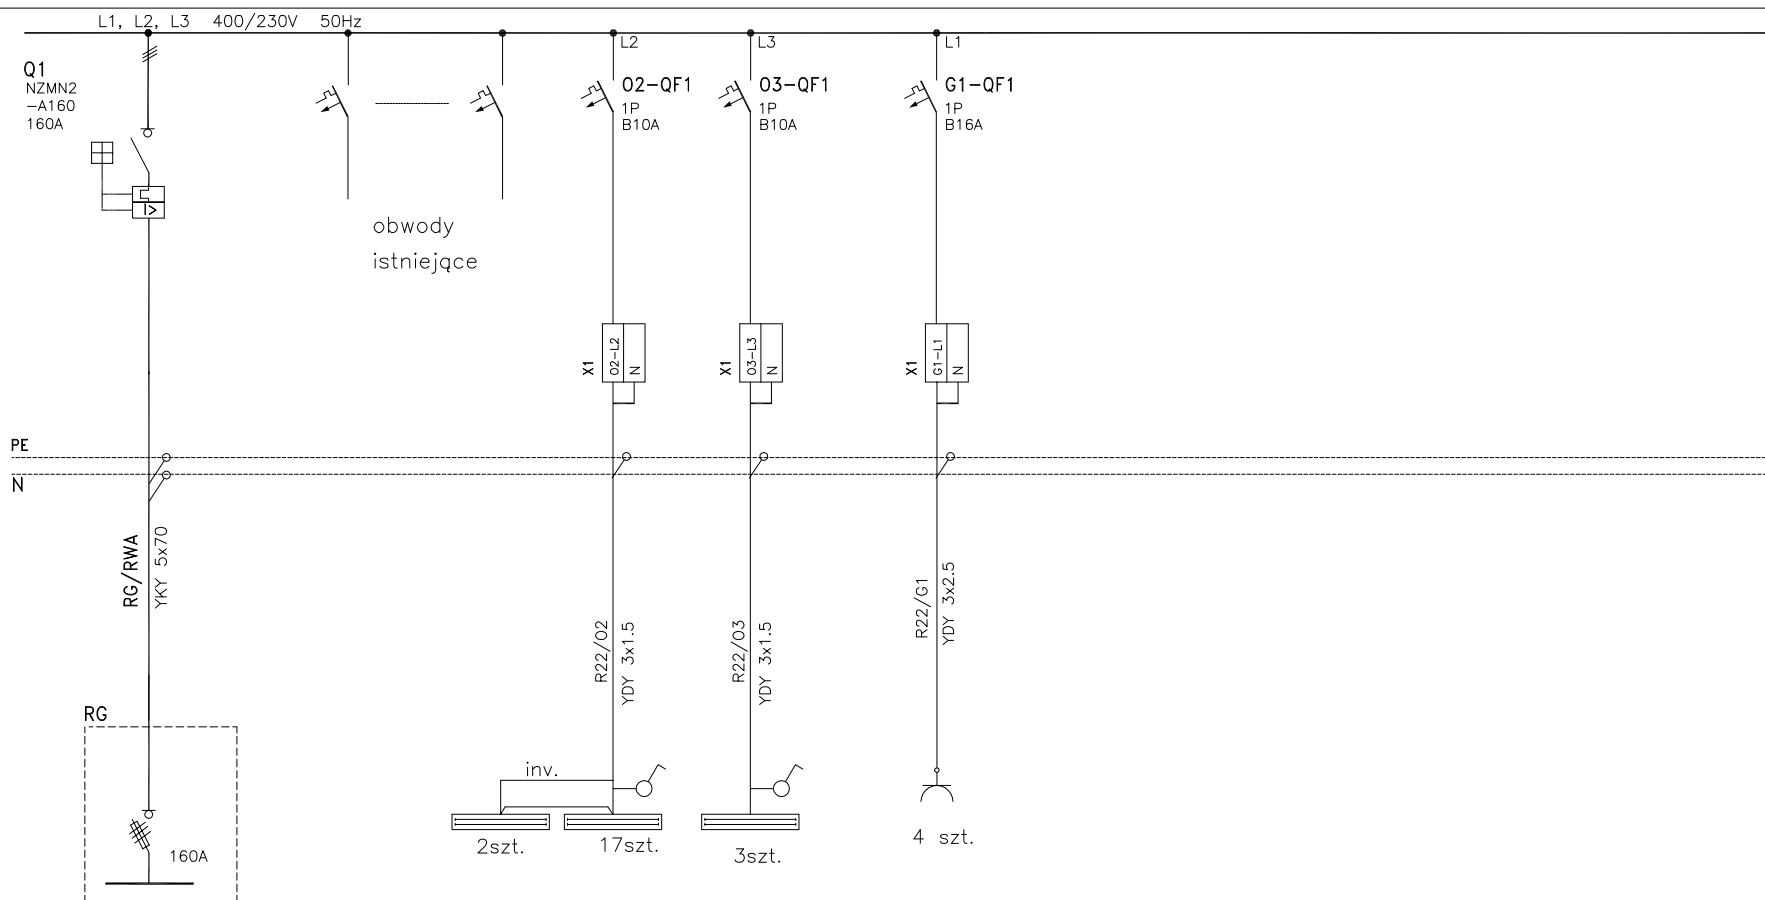

NUMER OBWODU

RG"A"/R1

R22/O2

R22/O3

R22/G1

MOC ZAINST. 3-FAZOWA [W]

36kW

2280

1320

800

MOC ZAINSTALOWANA 1-FAZ. [W]

NAZWA  
PRZEZNACZENIE OBWODU

ZASILANIE  
Z ROZDZIELNICY  
GŁÓWNEJ RG

Oświetlenie ogólne  
pom. od 224 do 226

Oświetlenie ogólne  
pom. 223

Gniazda porządkowe

GRUPA FUNKCJONALNA

RWA

O2

O3

G1



(058) 554-10-12  
www.proj-jack.pl

AUTORZY

inż. Jacek Andrzejczak

M. Florianowicz

SPRAWDZIŁ

inż. Paweł Rutkowski

Nr uprawnień

62/Gd/2002

podpis

BUDYNEK GMACHU  
CHEMII "A"

POLITECHNIKA  
GDAŃSKA

INSTALACJE ELEKTRYCZNE WEWNĘTRZNE

ISTNIEJĄCA ROZDZIELNICA PIĘTROWA (II PIĘTRO)  
- SCHEMAT GŁÓWNY

STRONA

1

STRON

3

DATA

06.2006

NR.RYSUNKU

E415/1-18

REV.

DATA