


Symbol rozdzielnic

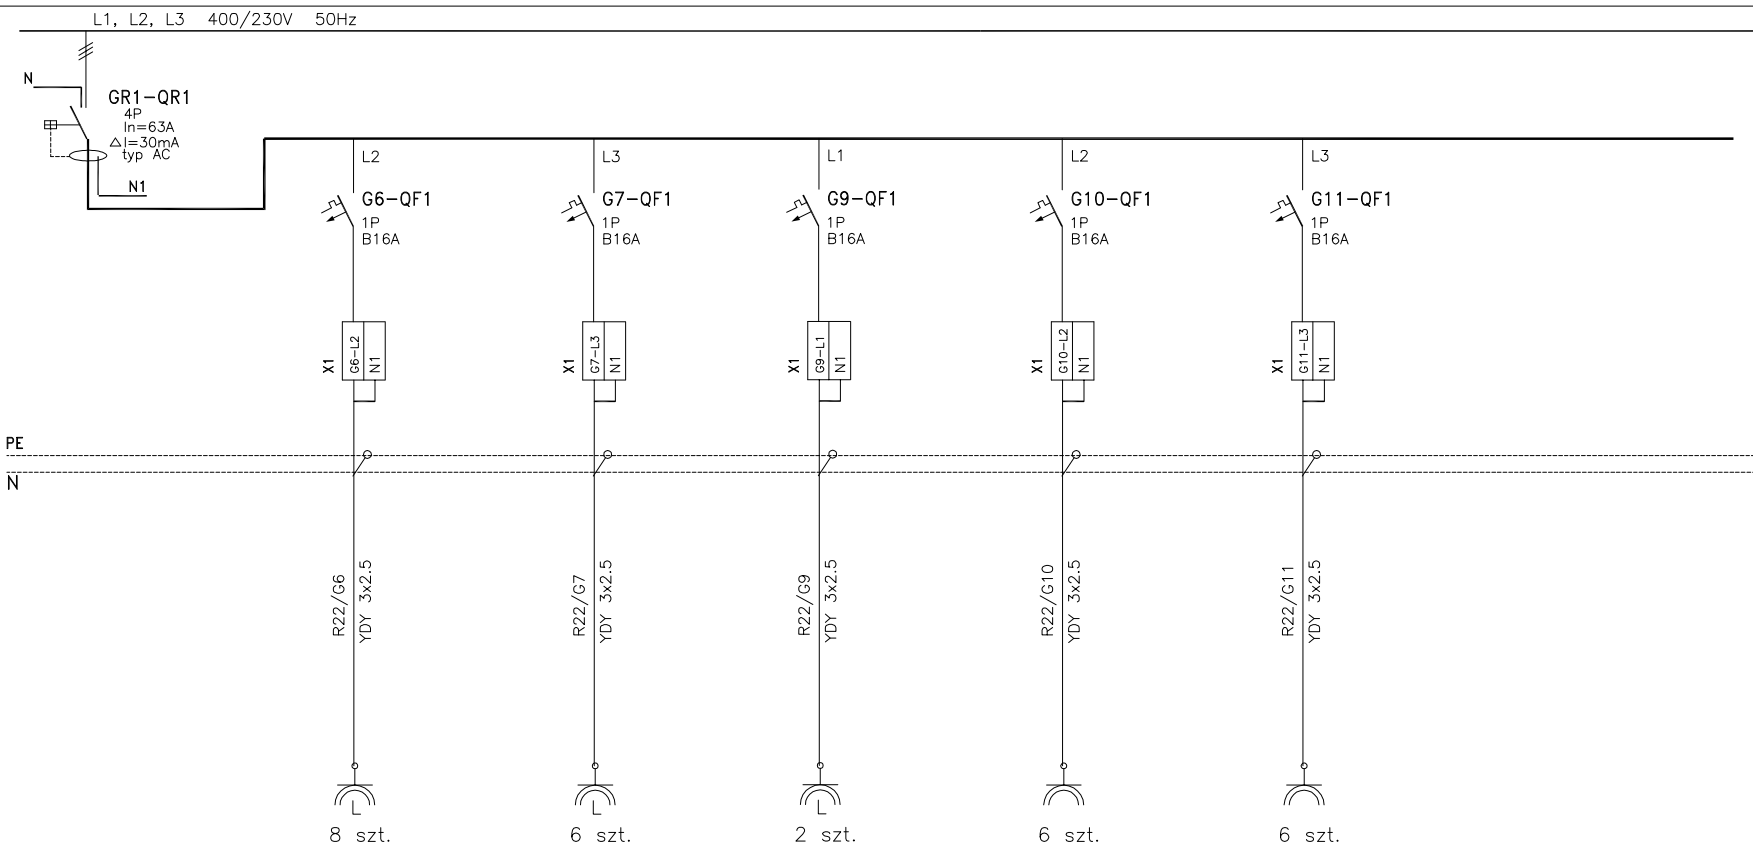

APARATY W TORZE
GŁOWNYM

NUMER OBWODU

MOC ZAINST. 3-FAZOWA [W]

MOC ZAINSTALOWANA 1-FAZ. [W]

NAZWA
PRZEZNACZENIE OBWODU

GRUPA FUNKCJONALNA

R22/G6

R22/G7

R22/G9

R22/G10

R22/G11

Gniazda ogólne w listwach
pom. 226

Gniazda ogólne w listwach
pom. 226

Gniazda ogólne w listwach
pom. 236

Gniazda ogólne w listwach
pom. 225

Gniazda ogólne
pom. 225

G6

G7

G9

G10

G11



(058) 554-10-12
www.proj-jack.pl

AUTORZY

inż. Jacek Andrzejczak
M. Florianowicz

SPRAWDZIŁ

inż. Paweł Rutkowski

Nr uprawnień

62/Gd/2002

podpis

BUDYNEK GMACHU
CHEMII "A"

POLITECHNIKA
GDAŃSKA

INSTALACJE ELEKTRYCZNE WEWNĘTRZNE

ISTNIEJĄCA ROZDZIELNICA PIĘTROWA (II PIĘTRO)
- SCHEMAT GŁÓWNY

STRONA

2

STRON

3

DATA

06.2006

NR.RYSUNKU

E415/1-18

REV.

DATA