


Symbol rozdzielnic

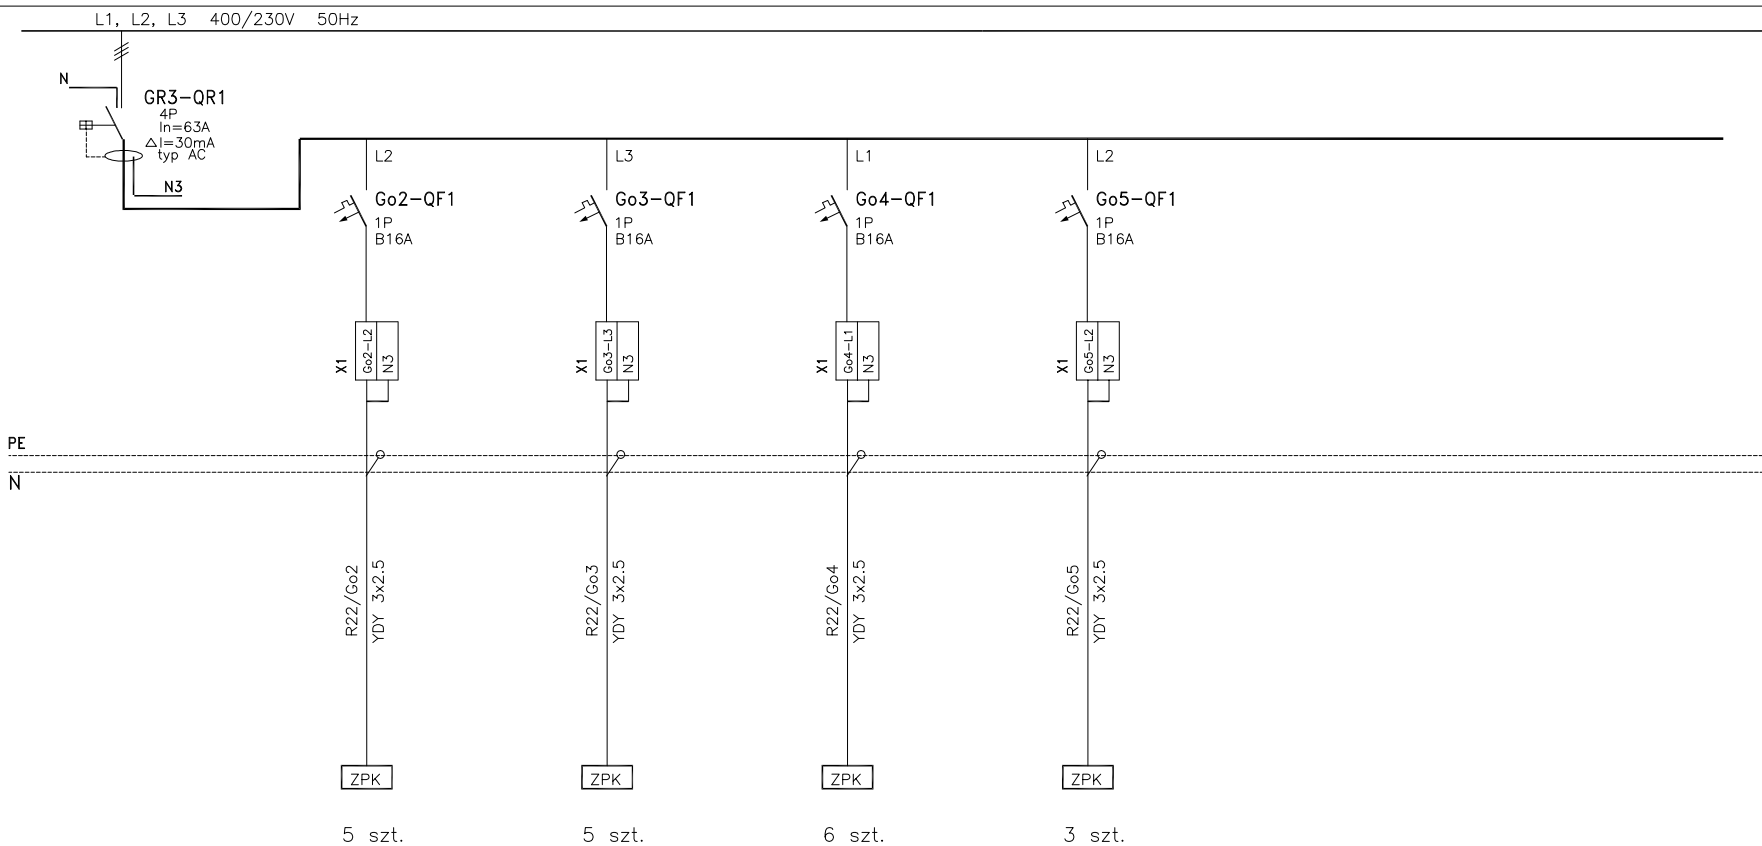

APARATY W TORZE  
GŁOWNYM

NUMER OBWODU

MOC ZAINST. 3-FAZOWA [W]

MOC ZAINSTALOWANA 1-FAZ. [W]

NAZWA  
PRZEZNACZENIE OBWODU

GRUPA FUNKCYJONALNA

	R22/Go2	R22/Go3	R22/Go4	R22/Go5	
	1500	1500	1800	900	
	gniazda ogólne w zestawach ZPK pom. 226	gniazda ogólne w zestawach ZPK pom. 226	gniazda ogólne w zestawach ZPK pom. 225	gniazda ogólne w zestawach ZPK pom. 223	
	Go2	Go3	Go4	Go5	



(058) 554-10-12  
www.proj-jack.pl

AUTORZY	Nr uprawnień	podpis
inż. Jacek Andrzejczak	62/Gd/2002	
M. Florianowicz		
SPRAWDZIŁ		
inż. Paweł Rutkowski	250/Gd/2002	

BUDYNEK GMACHU  
CHEMII "A"

POLITECHNIKA  
GDAŃSKA

INSTALACJE ELEKTRYCZNE WEWNĘTRZNE

ISTNIEJĄCA ROZDZIELNICA PIĘTROWA (II PIĘTRO)  
- SCHEMAT GŁÓWNY

STRONA	STRON
3	3
DATA	NR.RYSUNKU
06.2006	E415/1-18
REV.	DATA