


ETAP I
(poddasze)

ETAP II

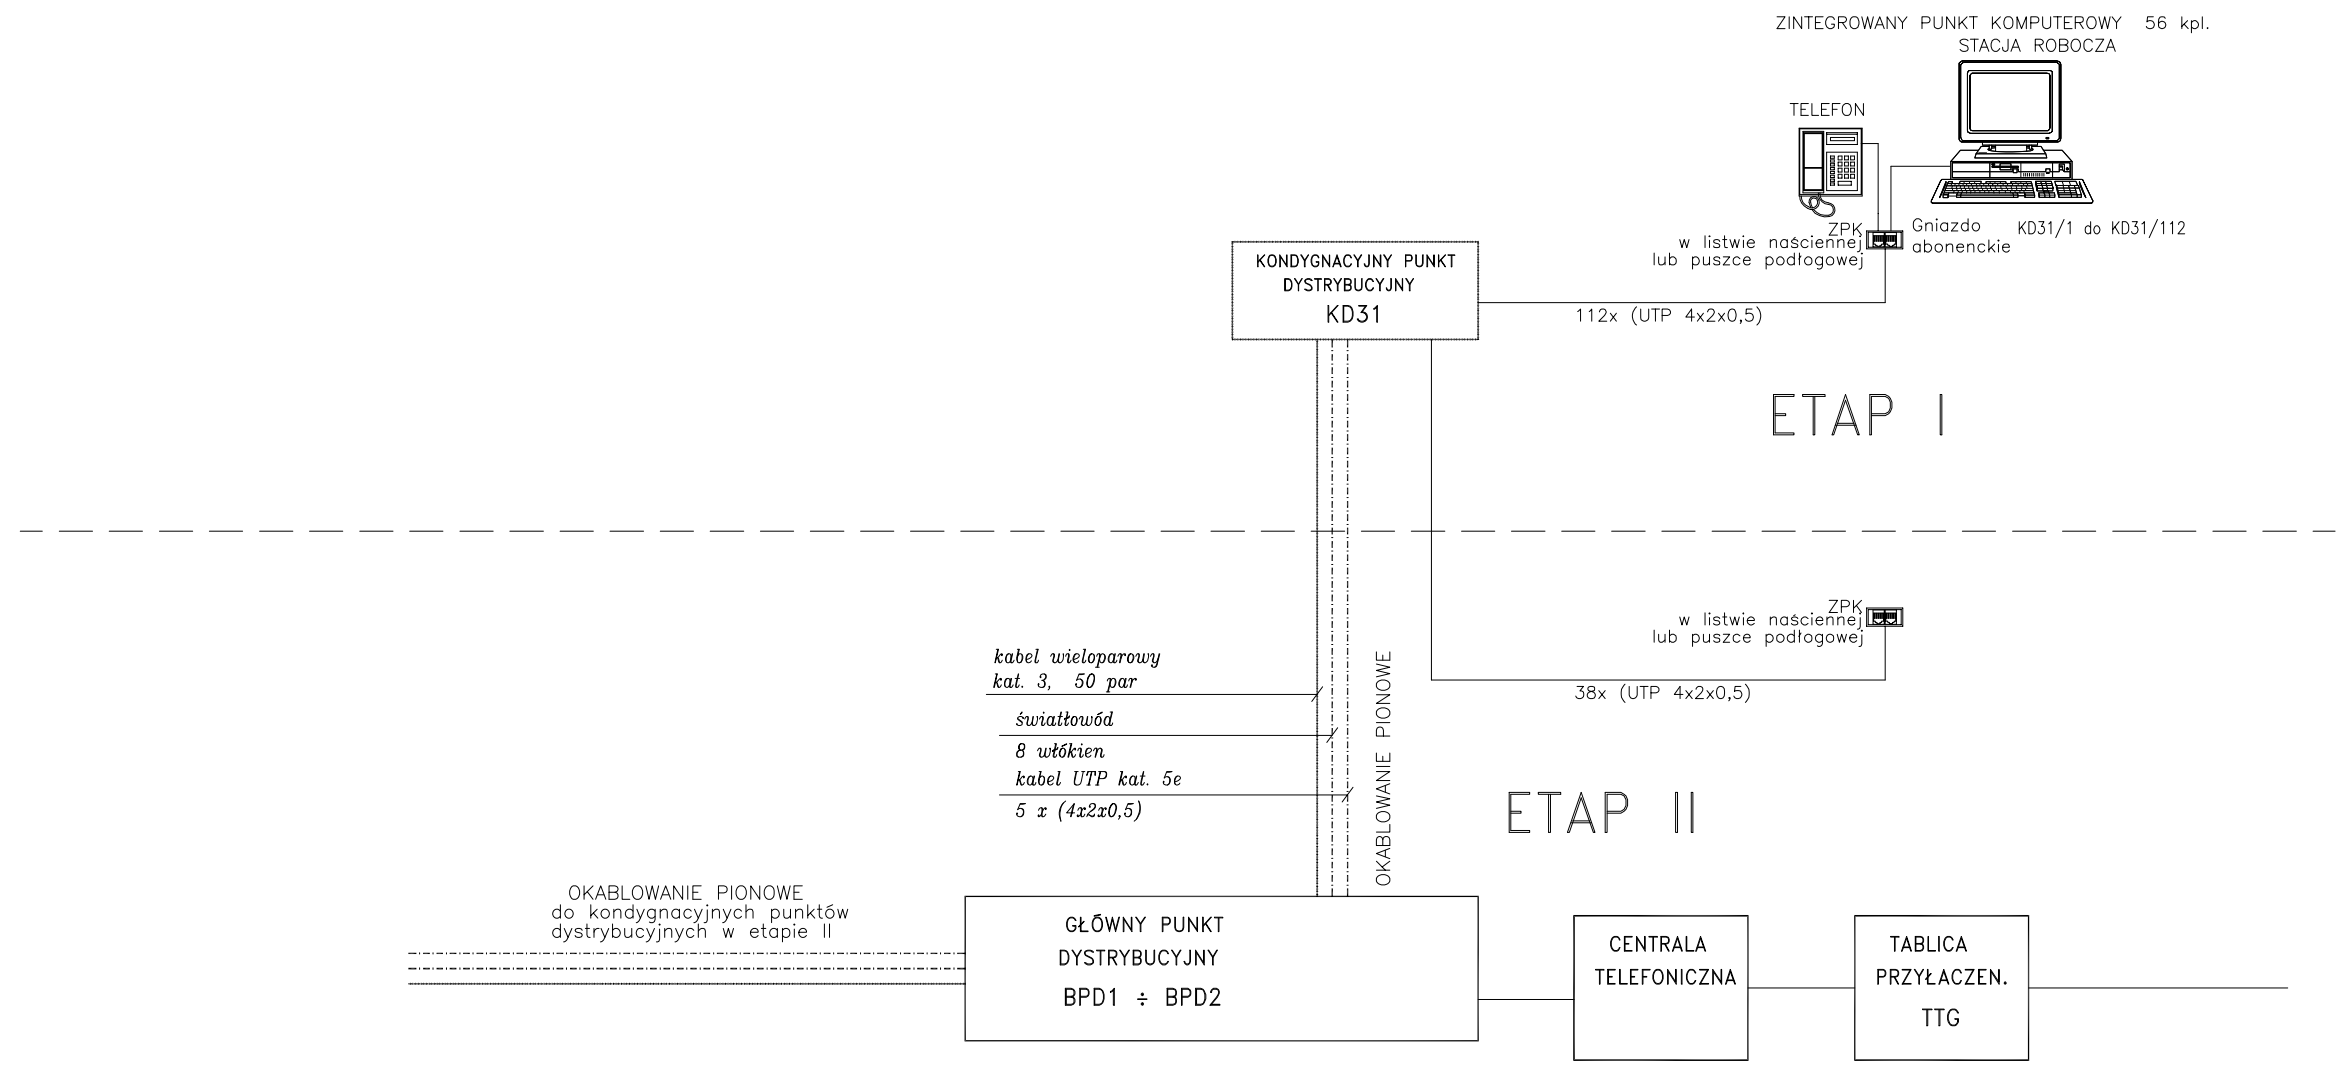

UWAGA:

1. INSTALACJĘ WYKONAĆ 4 PAROWĄ SKRĘTKĄ UTP KATEGORII 5e
2. INSTALACJA OKABLOWANIA STRUKTURALNEGO NIE ZAWIERA ELEMENTÓW AKTYWNYCH SIECI ICH DOBÓR NALEŻY DO PRZEDSTAWICIELA DZIAŁU INFORMATYCZNEGO INWESTORA, Z KTÓRYM NALEŻY UZGODNIĆ PRZED ZAKUPEM WSZYSTKIE ELEMENTY SIECI OKABLOWANIA STRUKTURALNEGO.

INWESTOR: Politechnika Gdańska ul. G. Narutowicza 11/12, 80-952 Gdańsk				
PROJEKTANT BRANŻY: PROJ-JACK				
OBJEKT: Projekt wykonawczy rewitalizacji gmachu chemii "A" Wydziału Chemicznego Politechniki Gdańskiej - Adaptacja poddasza Adaptacja poddasza do celów biurowych i pracowni komputerowej				
NAZWA RYSUNKU: SCHEMAT STRUKTURALNY INSTALACJI OKABLOWANIA STRUKTURALNEGO				SKALA: 1:100
STADIUM: PROJEKT WYKONAWCZY		BRANŻA: ELEKTRYCZNA		
PROJEKTOWAŁ:	IMIE, NAZWISKO: J. Andrzejczak	NR UPRAWNIENI: 62/Gd/2002	Podpis	Data: 03.2006
OPRACOWAŁ:	M. Florianowicz			03.2006
OPRACOWAŁ:				03.2006
SPRAWDZIŁ:	P. Rutkowski	250/Gd/2002		03.2006
				E415/4-01