| Symbol rozdzielnicy | RGK |
|---|---|

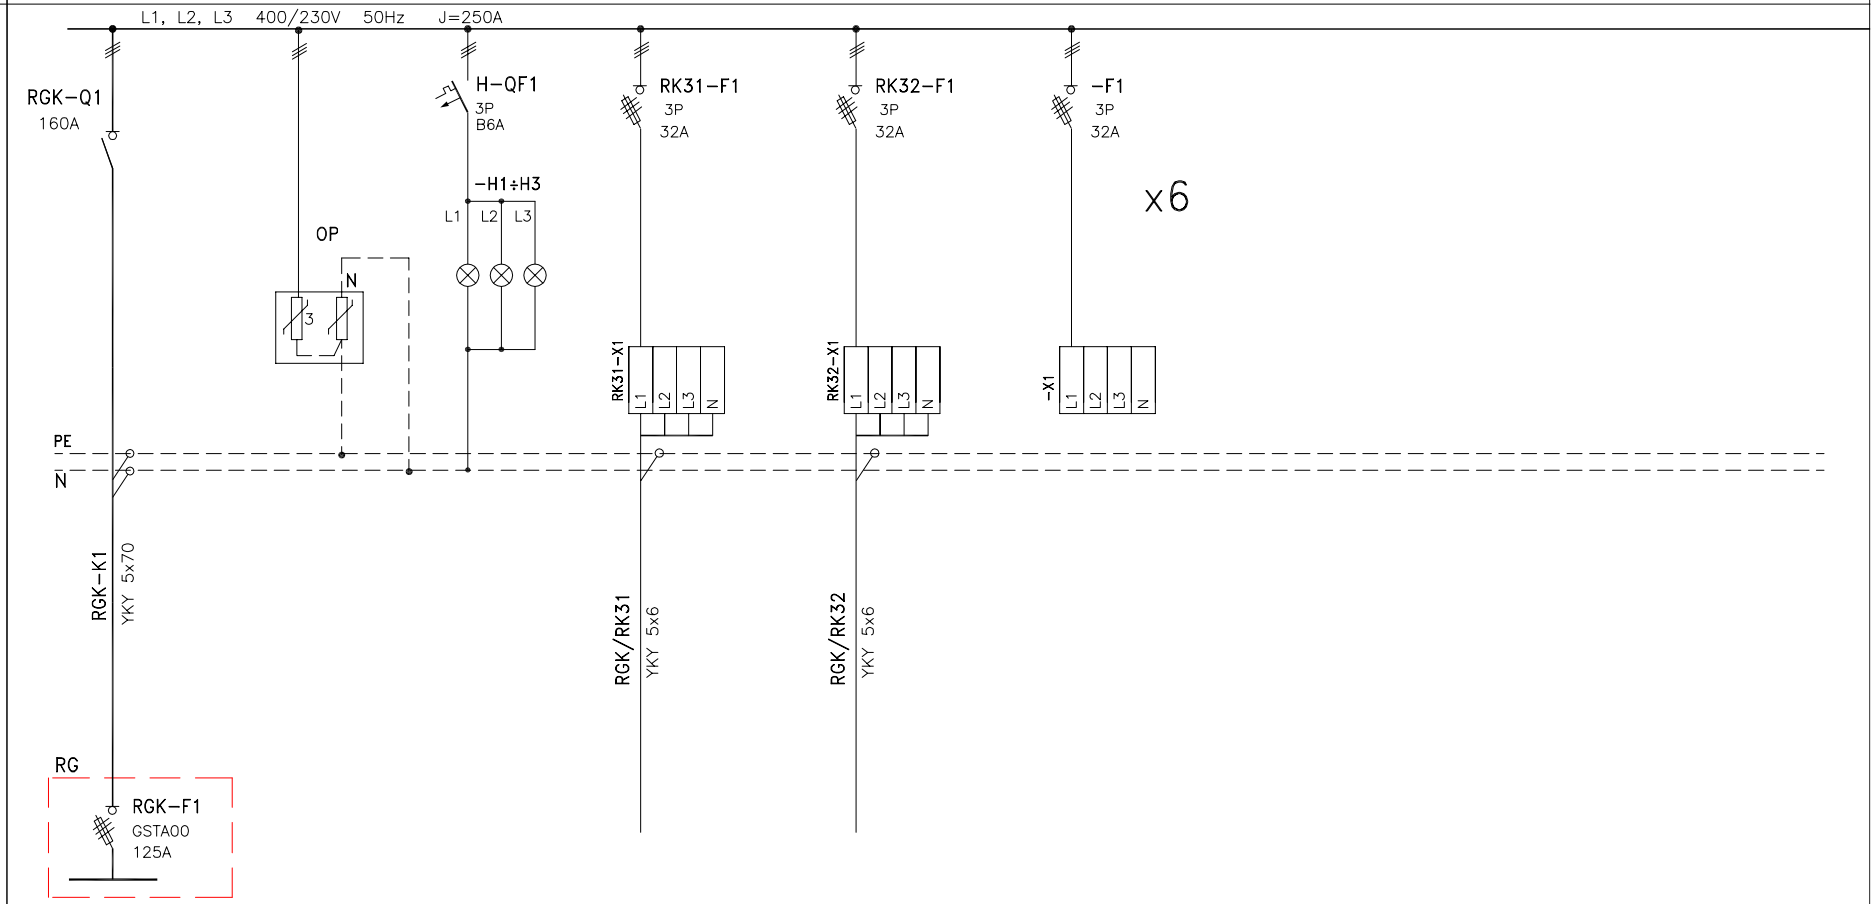


APARATY W TORZE GLOWNYM

| NUMER OBWODU | RGK–K1 | | | RGK/RK31 | RGK/RK32 | | |
|---|---|---|---|---|---|---|---|
| MOC ZAINST. 3–FAZOWA [W] | 65/45,4 kW | | | 9/6,3 kW | 7,8/5,5 kW | | |
| MOC ZAINSTALOWANA 1–FAZ. [W] | | | | | | | |
| NAZWA PRZEZNACZENIE OBWODU | ZASILANIE Z ROZDZIELNICY GŁÓWNEJ RG | OCHRONA PRZECIWPRZEPIĘCIOWA II STOPNIA | SYGNALIZACJA NAPIĘCIA W ROZDZIELNICY | ZASILANIE ROZDZIELNICY GNIAZD KOMPUTEROWYCH PODDASZE | ZASILANIE ROZDZIELNICY GNIAZD KOMPUTEROWYCH PODDASZE | 6 x rezerwa dla zasilania rozdzielnic komputerowych piętrowych w II etapie | |
| GRUPA FUNKCJONALNA | RGK | | | RK31 | RK32 | | |

proj jack
(058) 5540002
www.proj–jack.pl

| AUTORZY | Nr uprawnień | podpis |
|---|---|---|
| inż. Jacek Andrzejczak | 62/Gd/2002 | |
| M. Florianowicz | | |
| SPRAWDZIŁ | | |
| inż. Paweł Rutkowski | 250/Gd/2002 | |

BUDYNEK GMACHU CHEMII "A"

POLITECHNIKA GDAŃSKA

INSTALACJE ELEKTRYCZNE WEWNĘTRZNE

ROZDZIELNICA RGK – SCHEMAT GŁÓWNY

REV. | DATA

STRONA 1 | STRON 1

DATA 03.2006 | NR.RYSUNKU E415/4–08