


Symbol rozdzielnic

RK31

APARATY W TORZE
GŁOWNYM

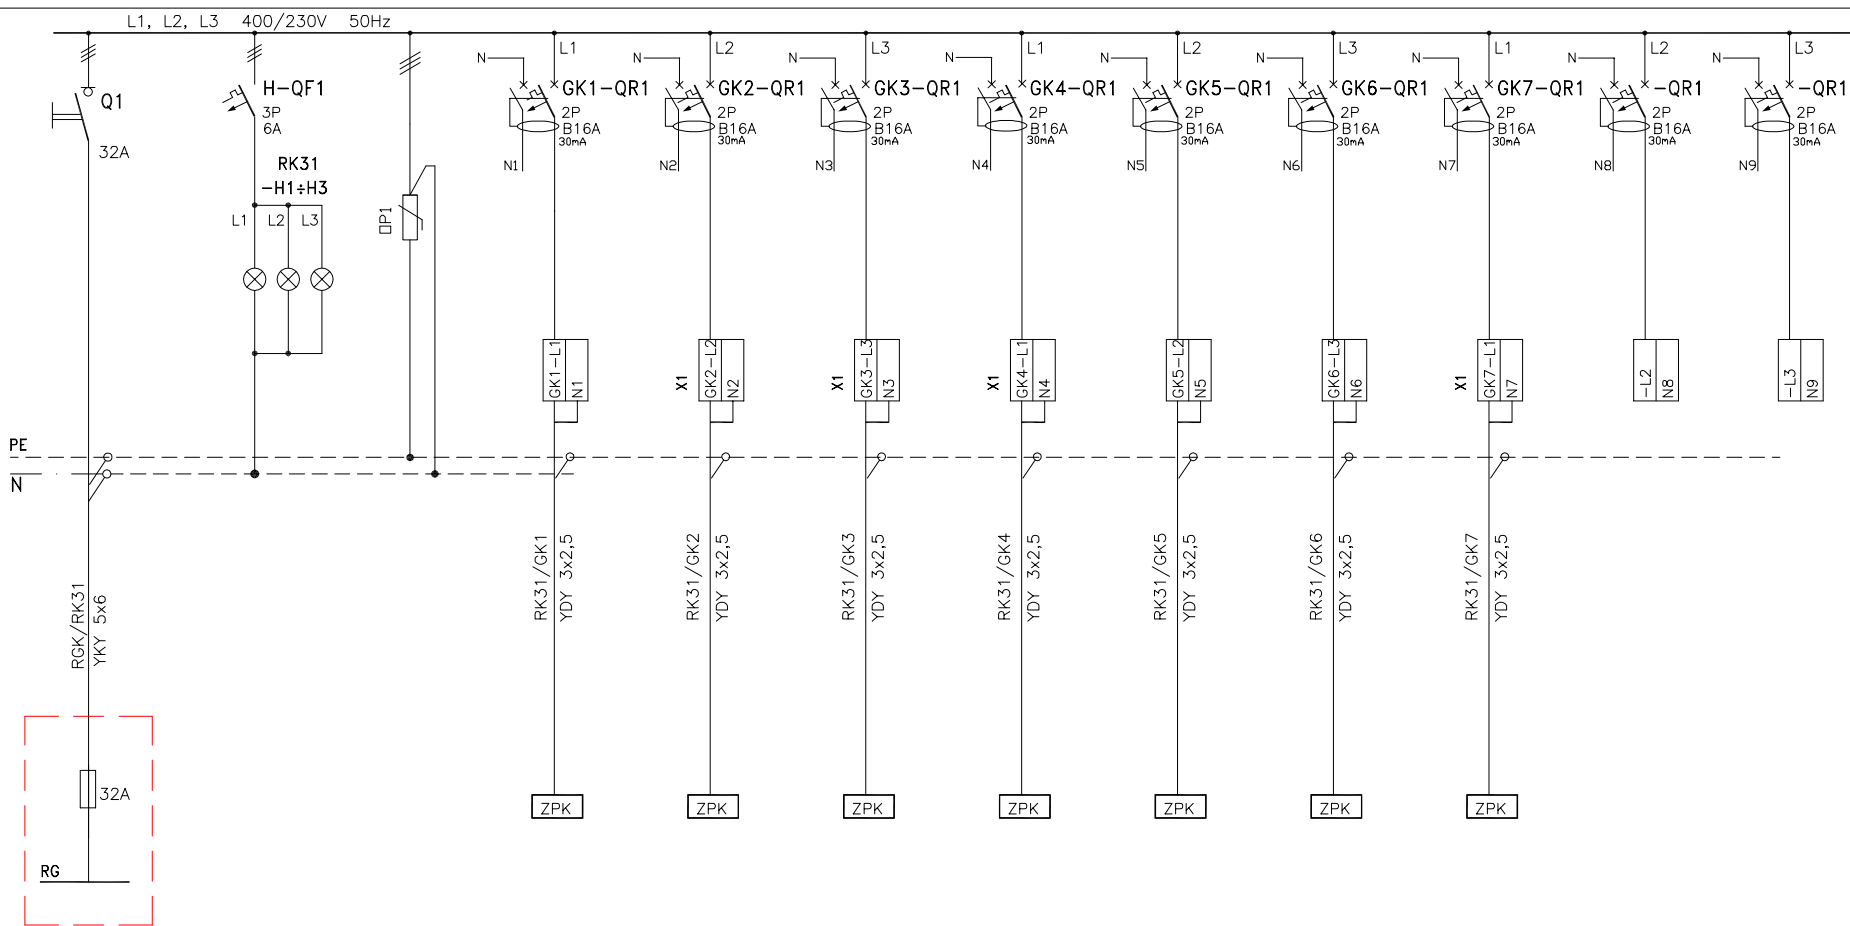

NUMER OBWODU

RG/RK31

MOC ZAINST. 3-FAZOWA [W]

9kW/6,3kW

MOC ZAINSTALOWANA 1-FAZ. [W]

NAZWA
PRZEZNACZENIE OBWODU

ZASILANIE
Z ROZDZIELNICY RG
(RG na poziomie
piwnicy)

SYGNALIZACJA
NAPIĘCIA
W ROZDZIELNICY

GRUPA FUNKCYJONALNA

inż. Jacek Andrzejczak
M. Florianowicz
SPRAWDZIŁ
inż. Paweł Rutkowski

Nr uprawnień
62/Gd/2002
250/Gd/2002

podpis

BUDYNEK GMACHU
CHEMII "A"
POLITECHNIKA
GDAŃSKA

INSTALACJE ELEKTRYCZNE WEWNĘTRZNE

ROZDZIELNICA RK31 – SCHEMAT GŁÓWNY

STRONA

1

STRON

2

DATA

06.2006

NR.RYSUNKU

E3415/4-09

REV.

DATA