RZUT II PIĘTRA

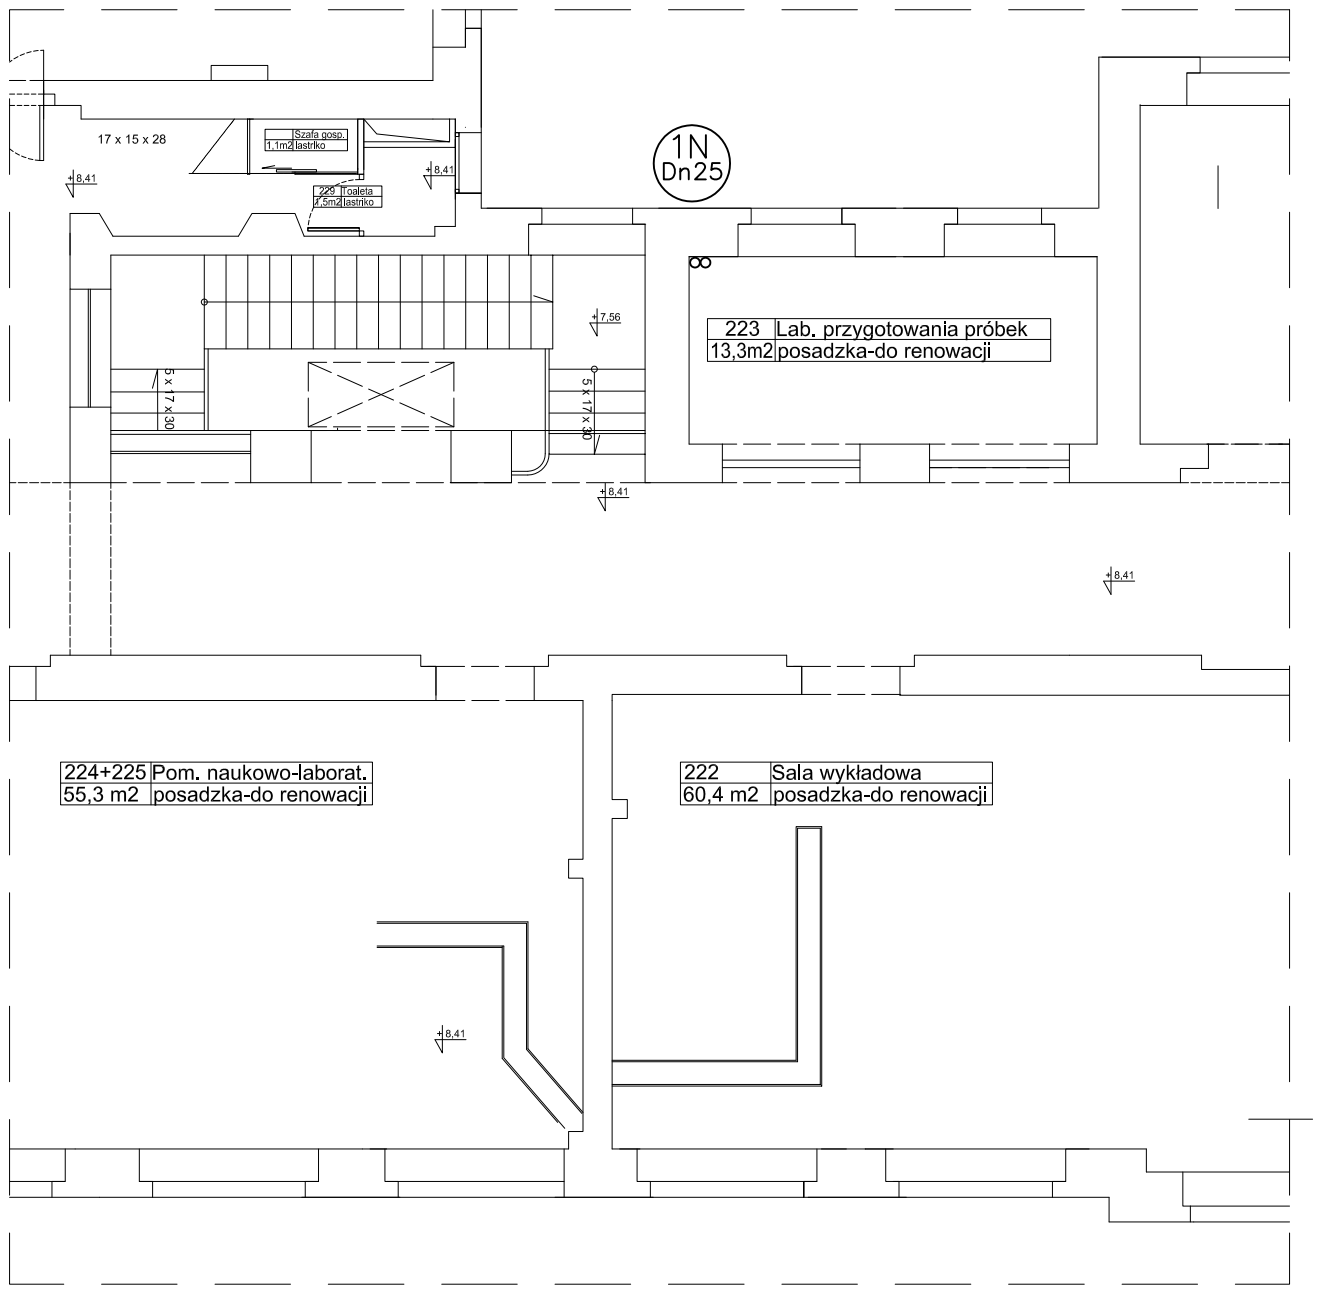

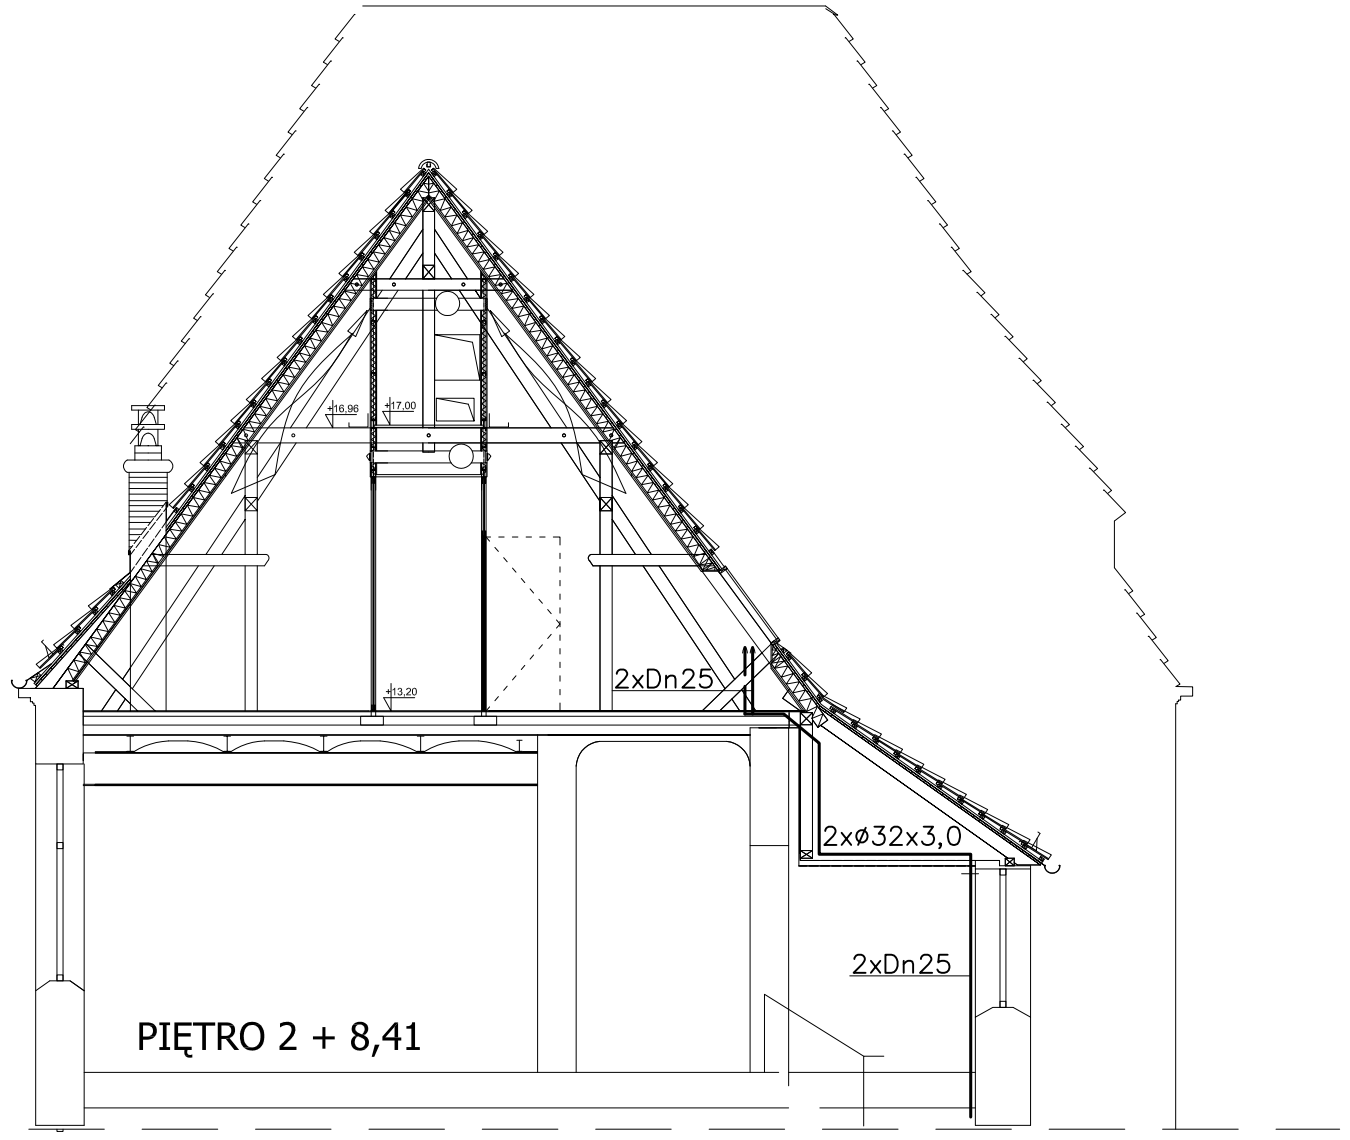

PRZEKRÓJ C - C

NAZWA RYS.: FRAGMENT RZUTU II PIĘTRA, PRZEKRÓJ INST. WODY GRZEWCZEJ DO NAGRZEWNIC			SKALA: 1:100
TEMAT: BUDYNEK CHEMII "A" - ADAPTACJA PODDASZA I REMONT II PIĘTRA - INSTALACJE GRZEWCZE			INWESTOR: POLITECHNIKA GDAŃSKA
FAZA: PROJEKT WYKONAWCZY	BRANŻA: SANITARNA		
WYKONAWCA: mgr inż. ELŻBIETA POZORSKA mgr inż. A. KANIGOWSKA	UPR. 2746/GD/86 -		DATA: MARZEC 2006
SPRAWDZAJĄCY: mgr inż.PIOTR LEWANDOWSKI	UPR. 1621GD/84		NR RYS.: 4