


NAGRZEWNICA  
28 kW  
— podłączenie wg kolejnych  
etapów projektów

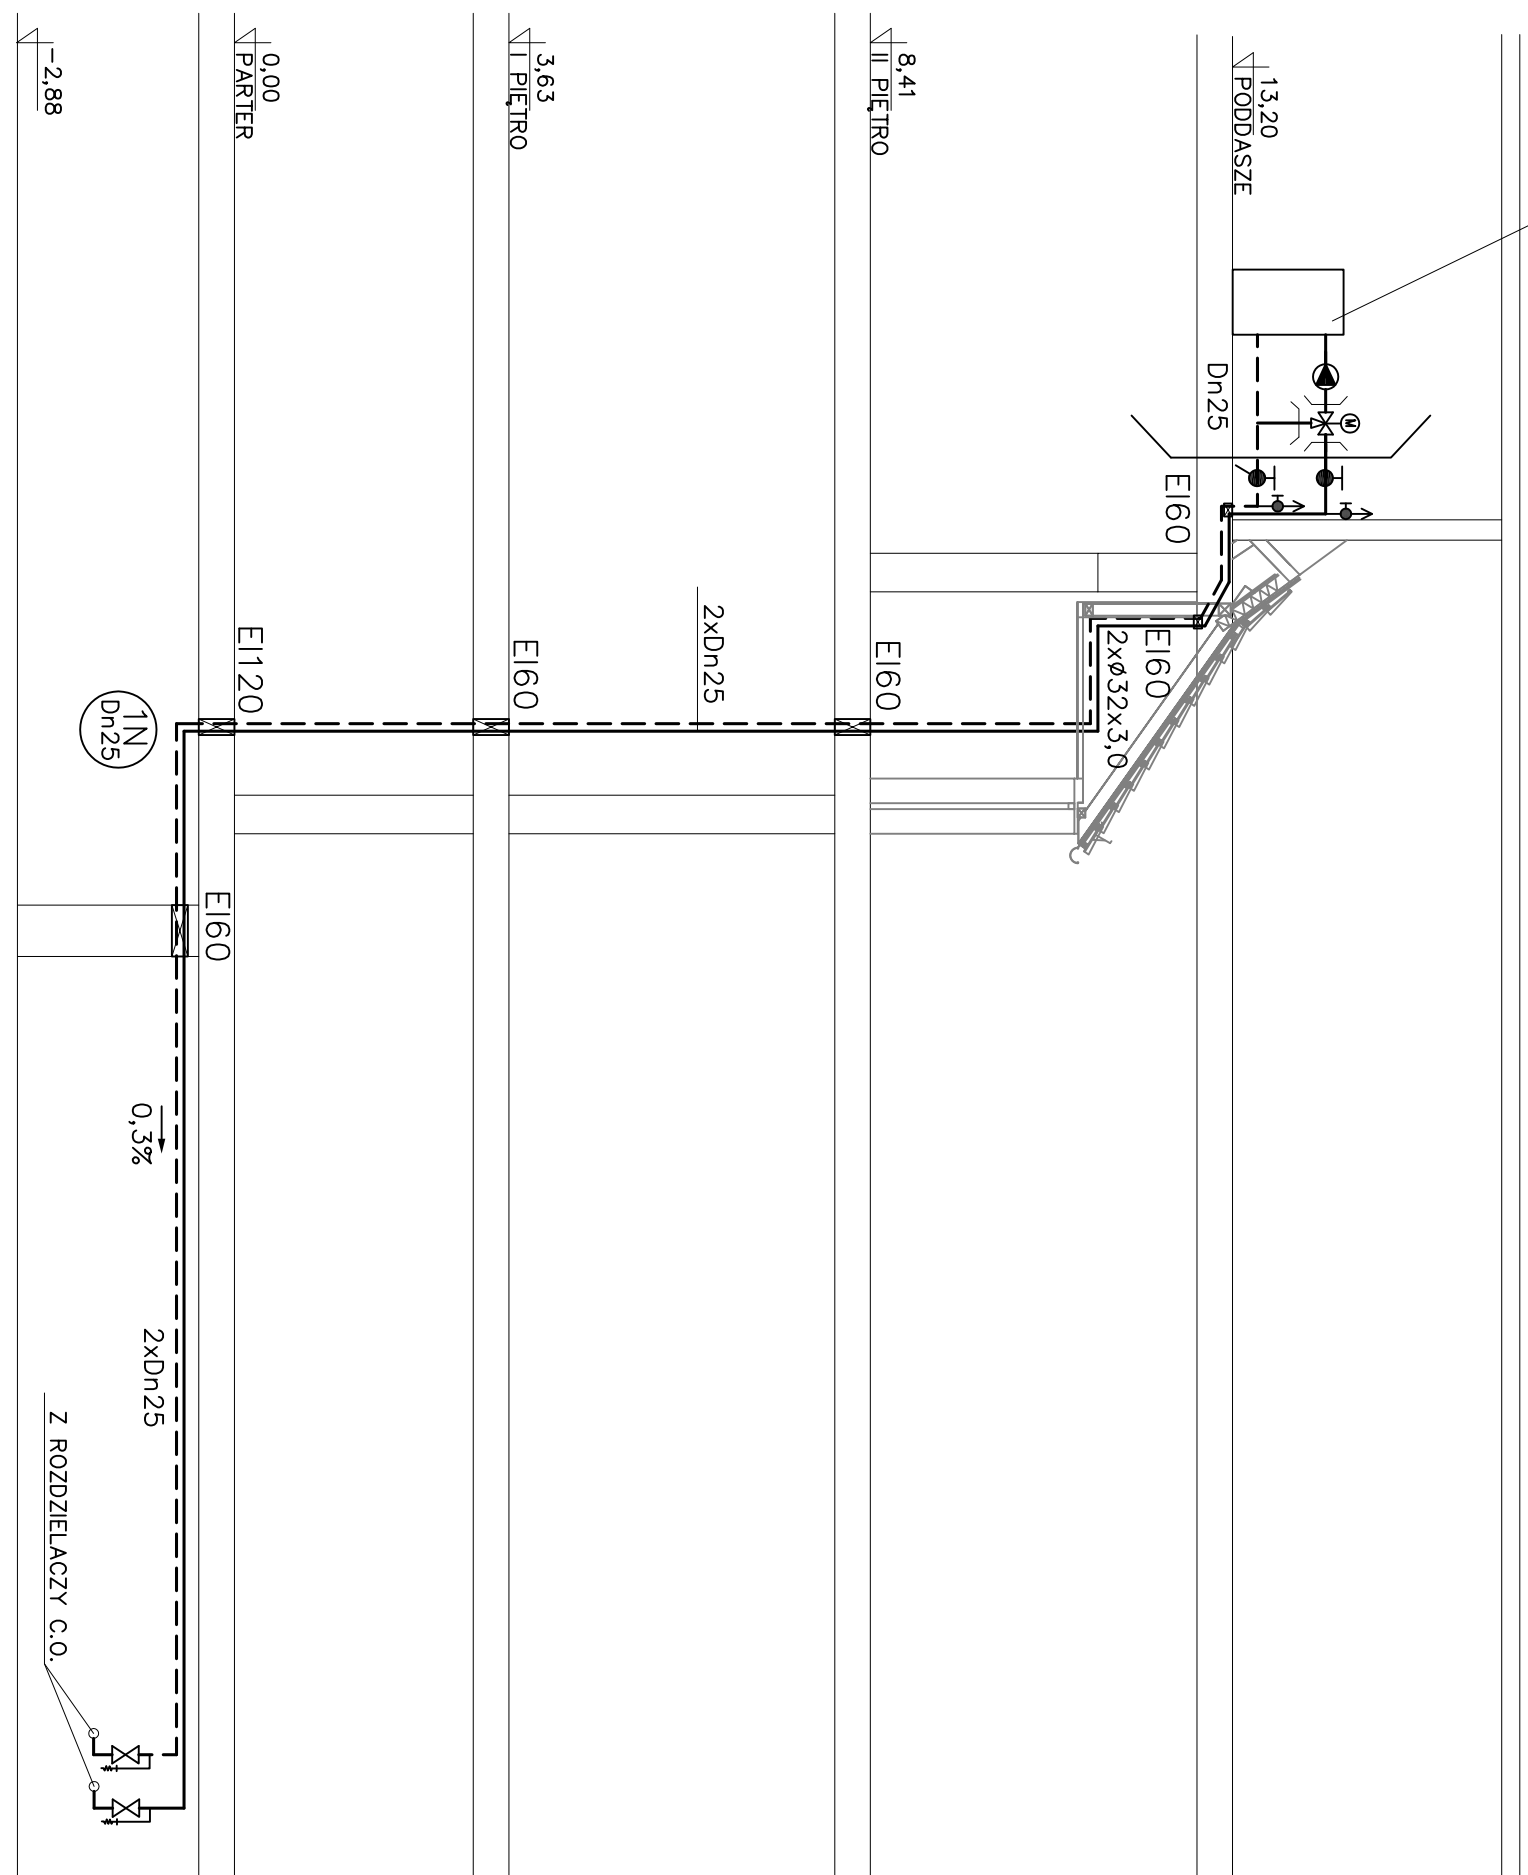

NAZWA RVS.:  
**ROZWIENIECIE INSTALACJI WODY GRZEWCZEJ  
DO NAGRZEWNIC**

TEMAT:  
BUDYNEK CHEMII "A" - ADAPTACJA PODDASZA  
I REMONT II PIĘTRA - INSTALACJE GRZEWCZE

FAZ:  
PROJEKT WYKONAWCZY

WYKONAWCA:  
mgr inż. ELŻBIETA POZORSKA  
mgr inż. A. KANIŃCOWSKA

SPRAWOZDAWCY:  
mgr inż. PIOTR LEWANDOWSKI

SKALA:  
**1:100**

INWESTOR:  
POLITECHNIKA  
GDANSKA

BRANŻA:  
SANITARNA

DATA:  
MARZEC 2008

NR RVS.:  
**5**