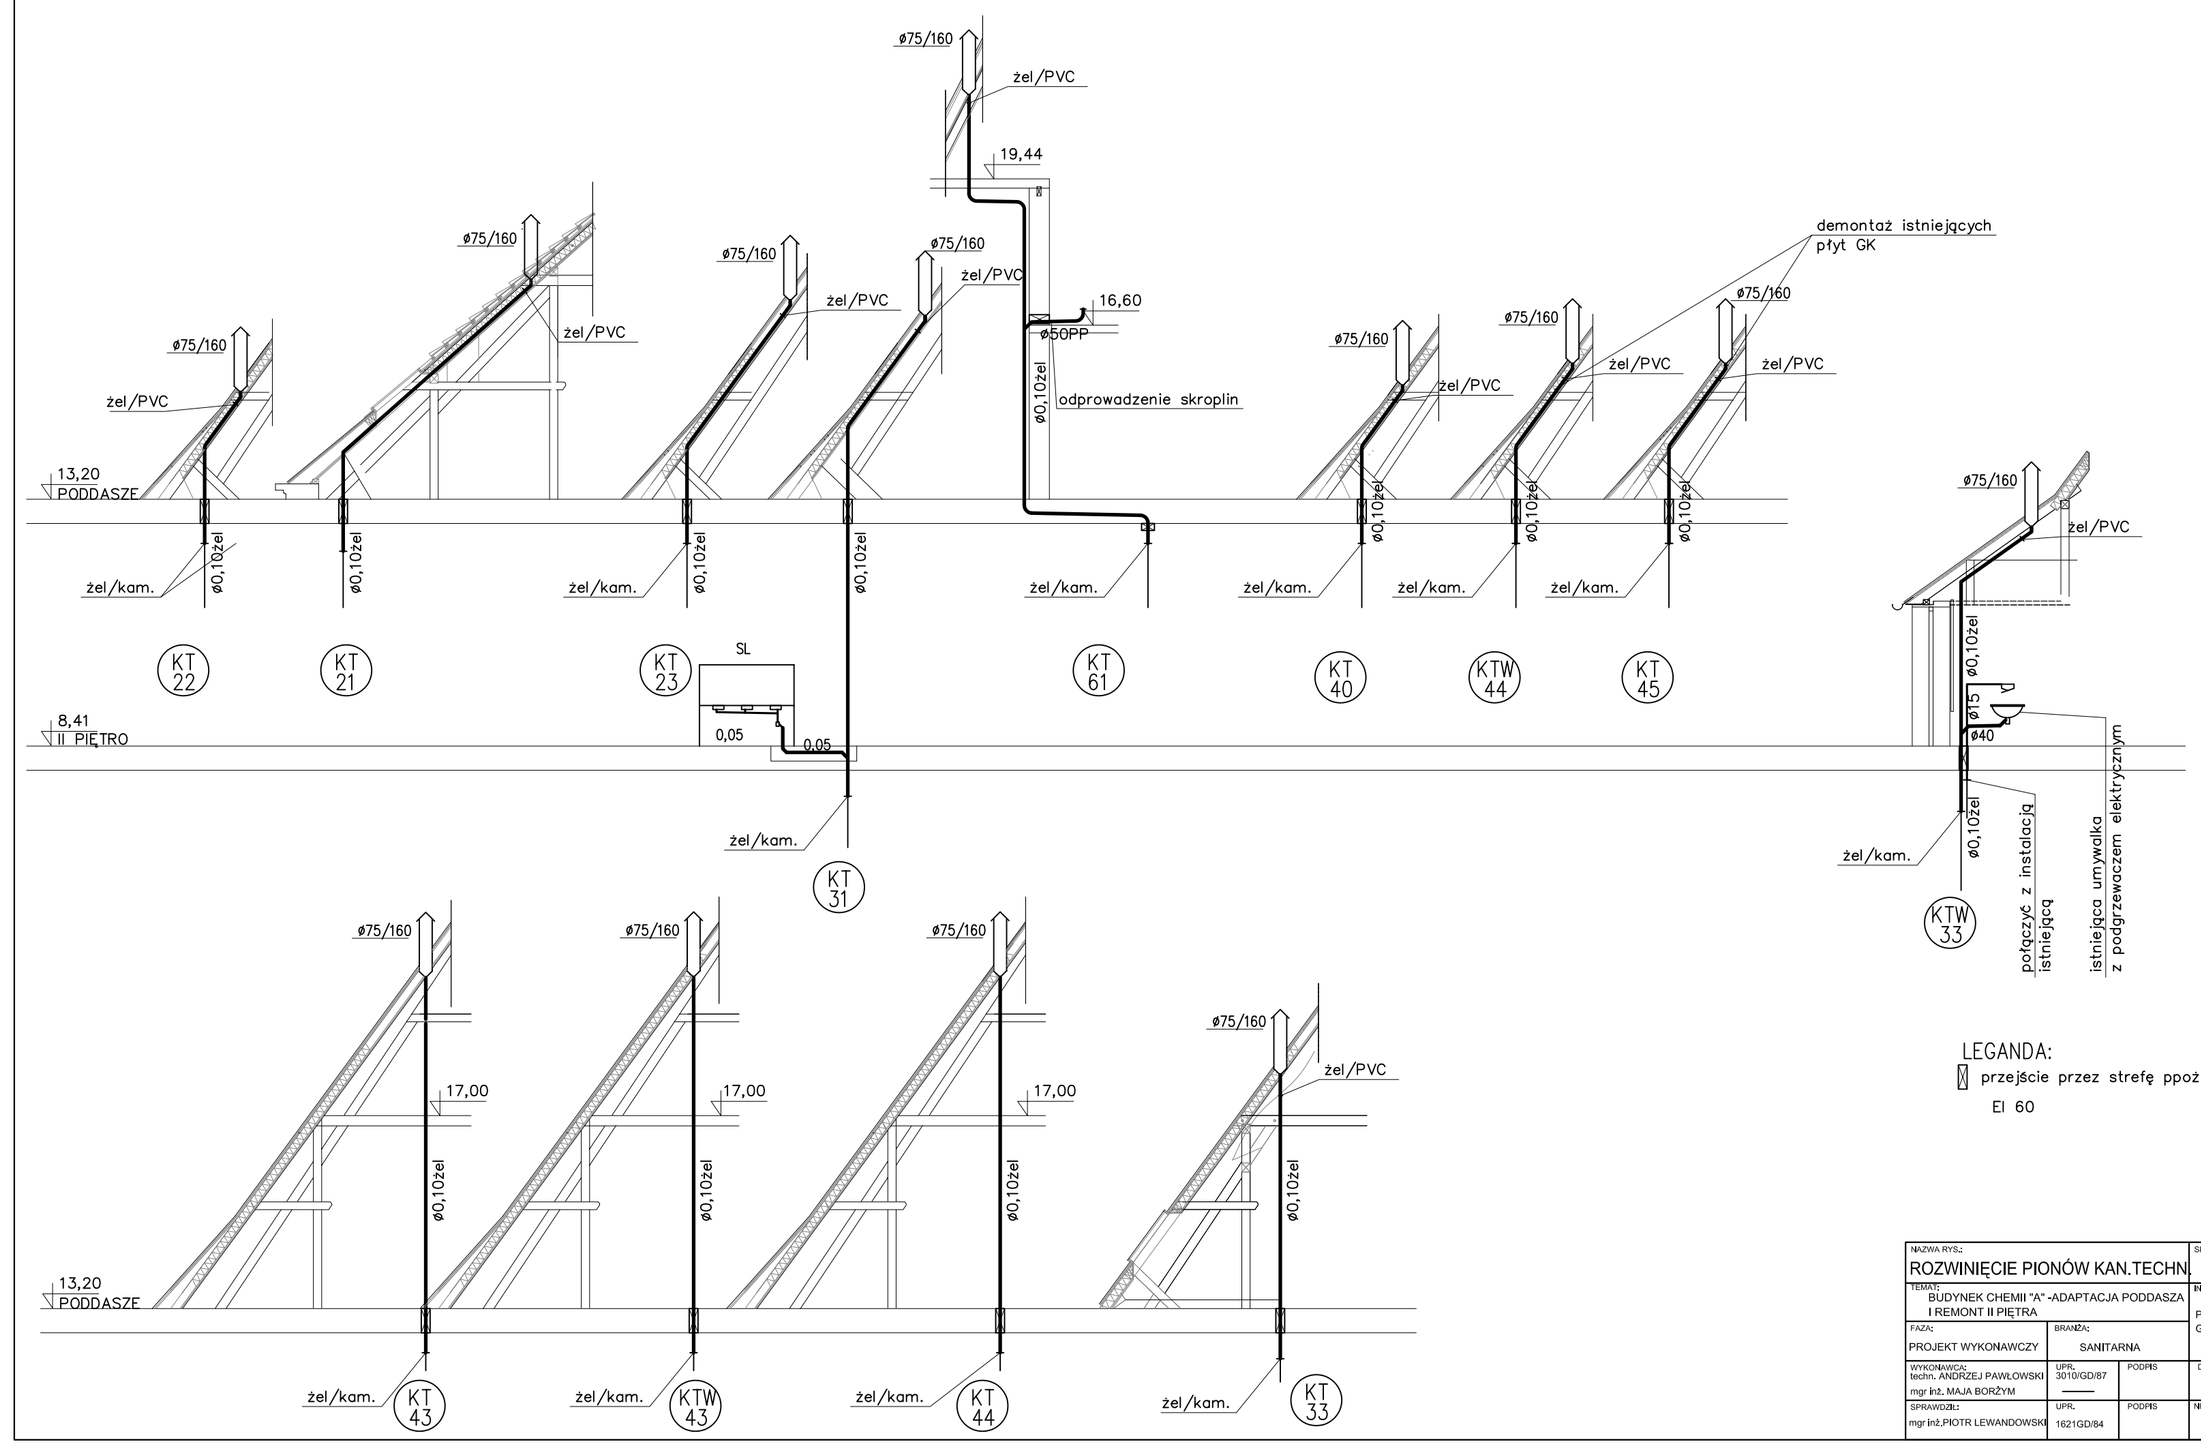

LEGENDA:

przejście przez strefę ppoż EI 60

NAZWA RYS.: ROZWINIĘCIE PIONÓW KAN.TECHN.			SKALA: 1:100
TEMAT: BUDYNEK CHEMII "A" -ADAPTACJA PODDASZA I REMONT II PIĘTRA			INWESTOR: POLITECHNIKA GDAŃSKA
FAZA: PROJEKT WYKONAWCZY	BRANŻA: SANITARNA		
WYKONAWCA: techn. ANDRZEJ PAWŁOWSKI mgr inż. MAJA BORŻYM	UPR. 3010/GD/87	PODPIS	DATA: MARZEC 2006
SPRAWDZIŁ: mgr inż.PIOTR LEWANDOWSKI	UPR. 1621/GD/84	PODPIS	NR RYS.: 4