


18,93

17,00

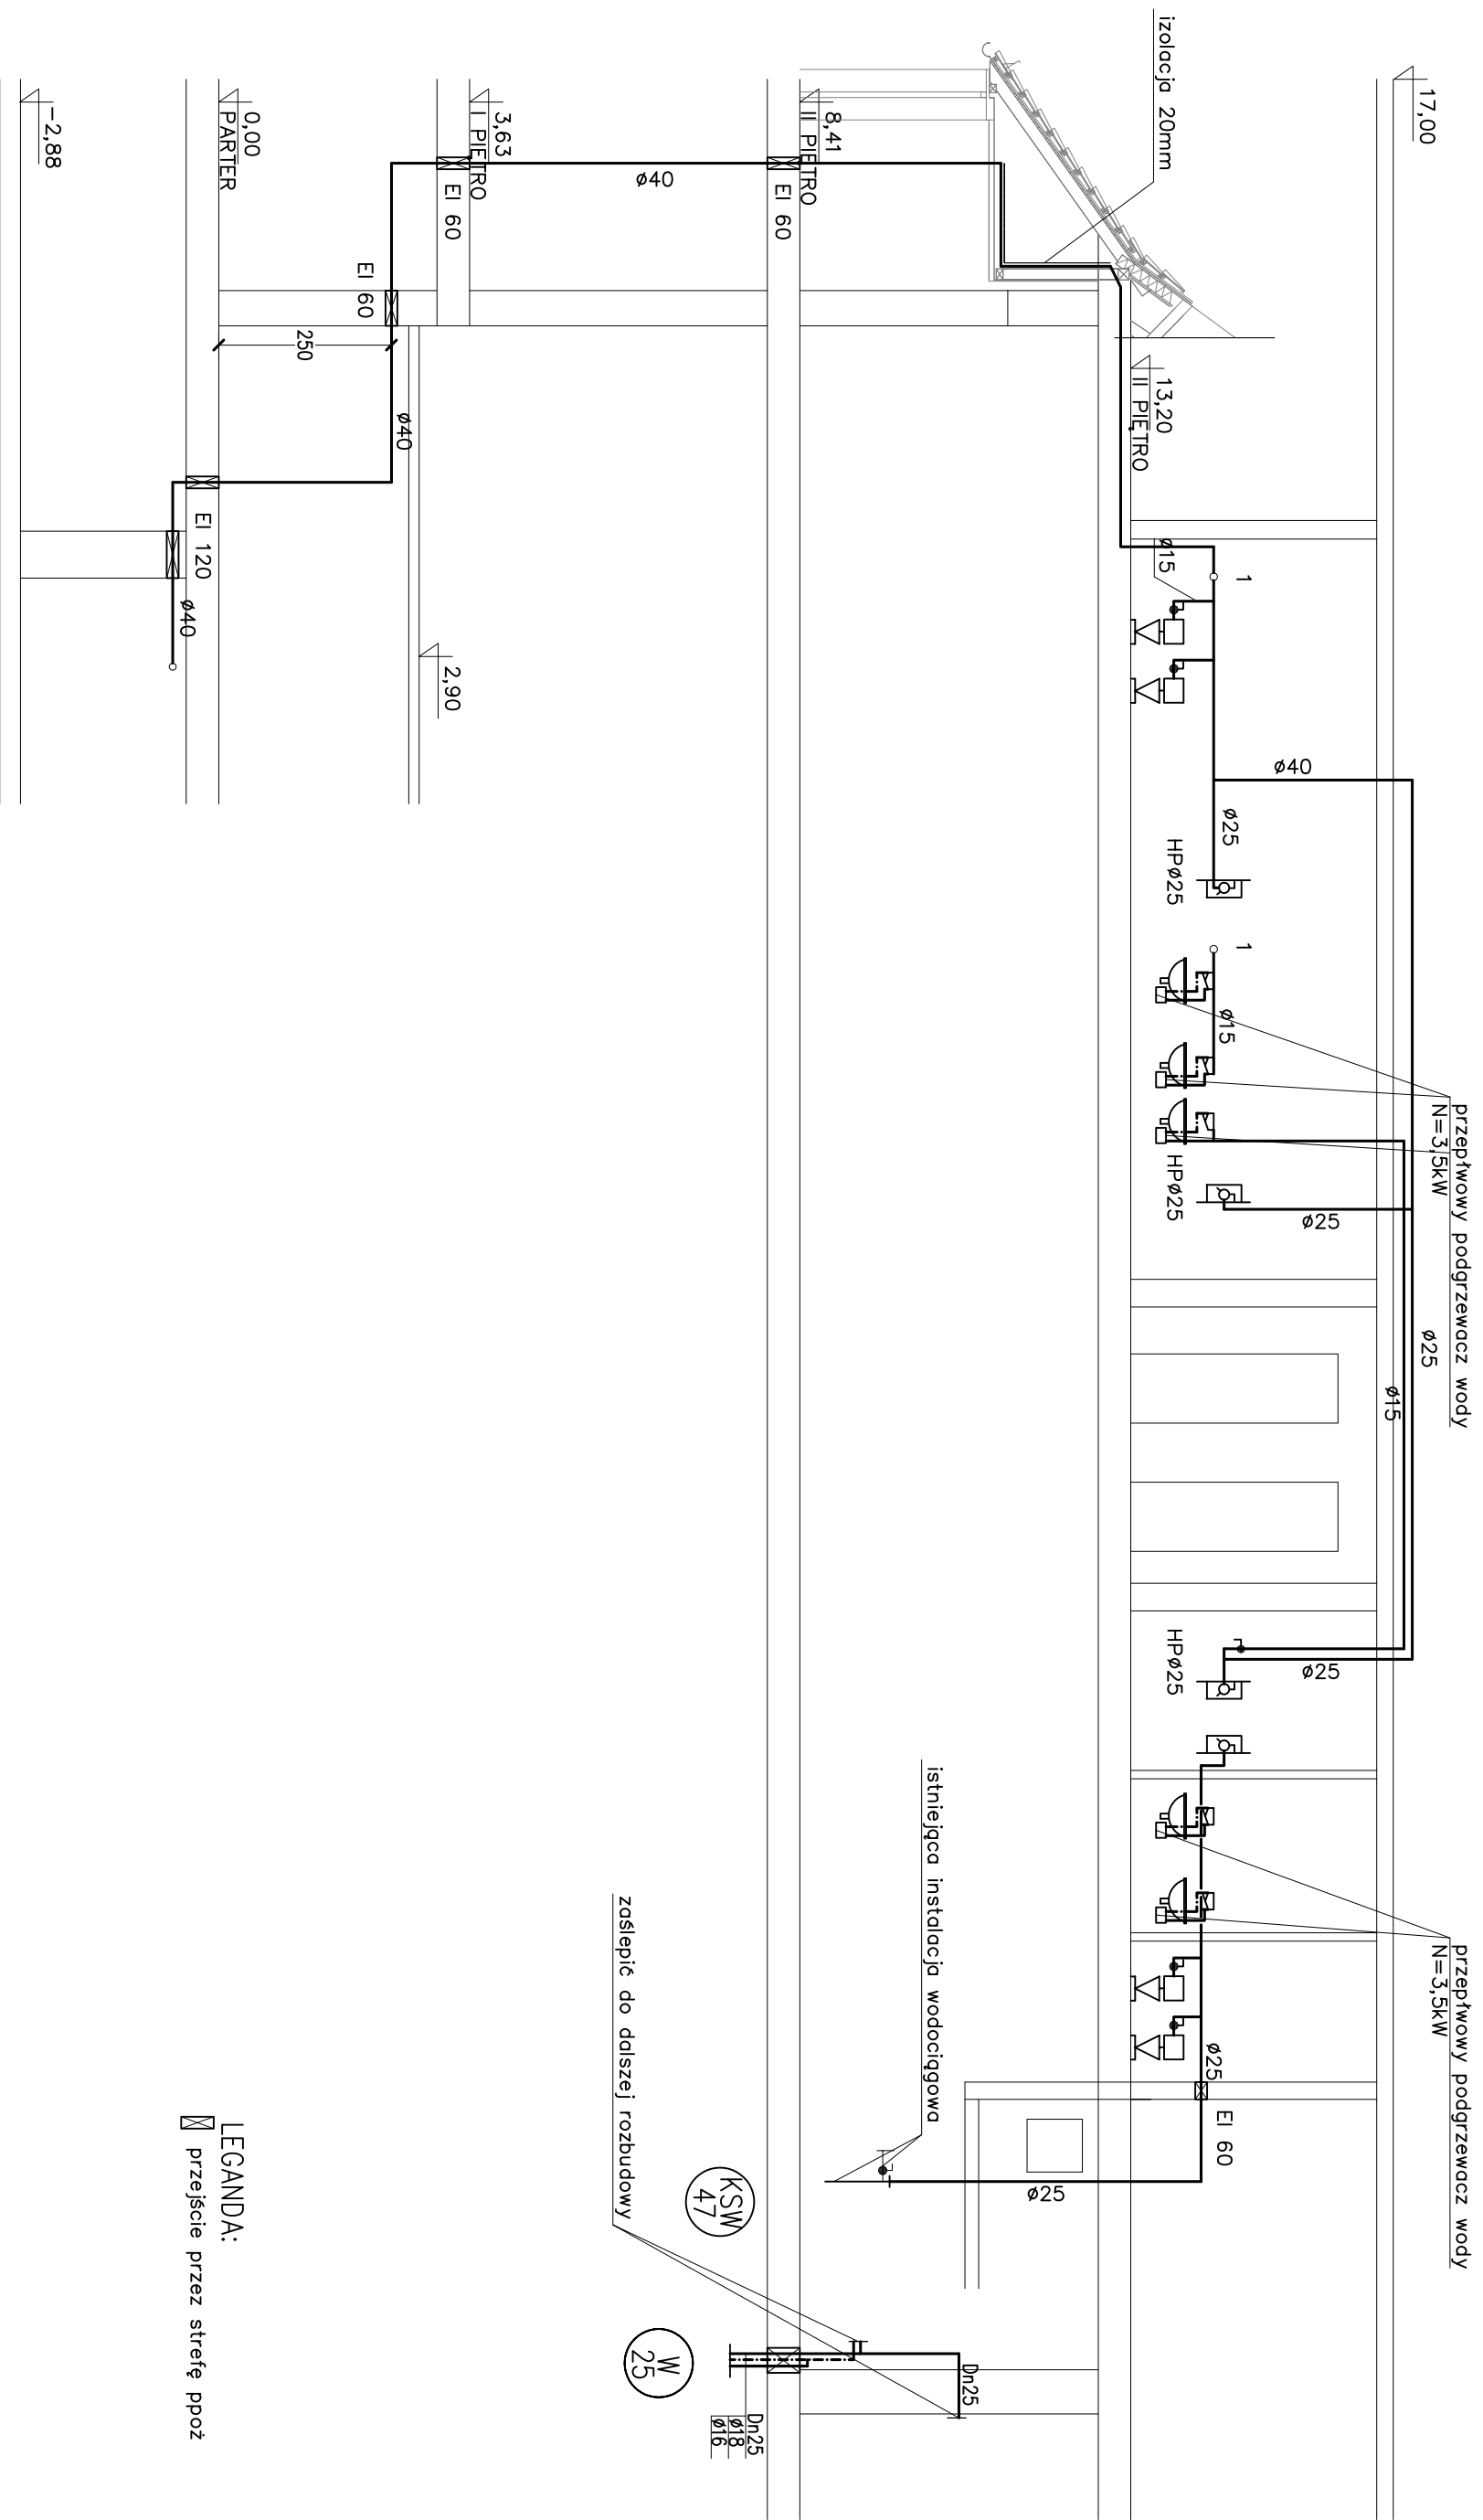

LEGANDA:
 przejście przez strefę ppoz

KSW
XX

| | |
|--|--------------------------------------|
| NAZWA RVS: | SKALA: |
| ROZWIINIĘCIE INST. WODOCIĄGOWEJ | --- |
| TEMAT: BUDYNEK CHEMII "A" -ADAPTACJA PODDASZA I REMONT II PIĘTRA | INWESTOR: POLITECHNIKA GDANSKA |
| FAZA: PROJEKT WYKONAWCZY | BRANŻA: SANITARNA |
| WYKONAWCA: techn. ANDRZEJ PAWŁOWSKI mgr inż. MAJA BORZYM | PODRS: DATA: MARZEC 2008 |
| SPRAWDZIŁ: mgr inż. PIOTR LEWANDOWSKI | PPDRS: NR RVS: 3 |