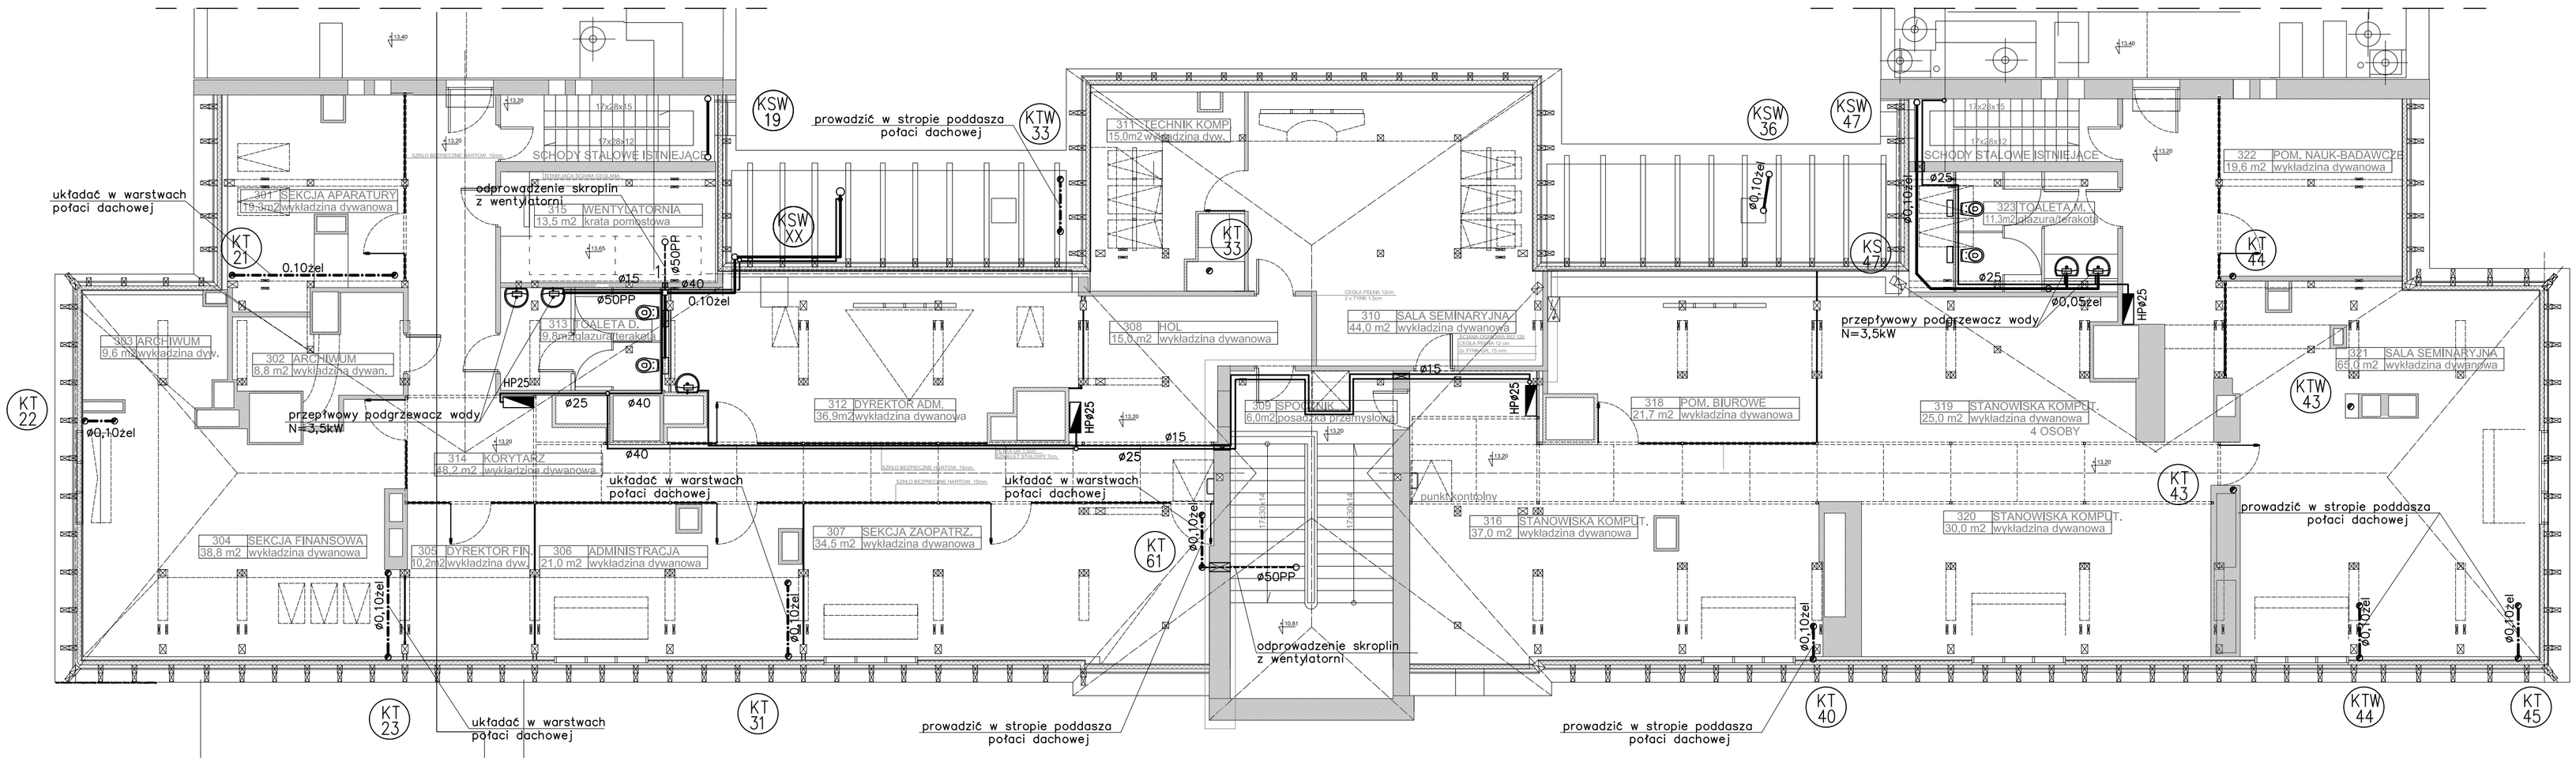

RZUT PRZESTRZENI MIĘDZYSTROPOWEJ

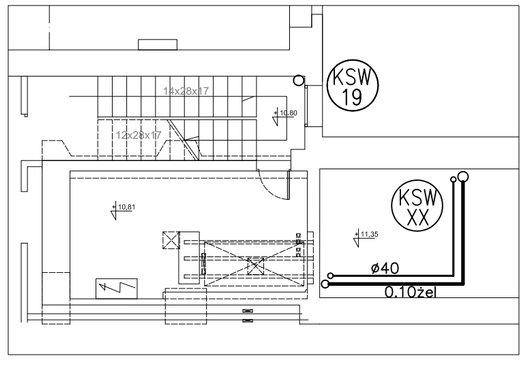

LEGENDA:

- ZIMNA WODA
- KANALIZACJA TECHNOLOGICZNA
- KANALIZACJA SANITARNA
- HYDRANT P.POŻ.
- KT PION KANALIZACJI TECHNOLOGICZNEJ
- KS PION KANALIZACJI SANITANEJ
- W PION WODOCIĄGOWY
- przejście przez strefę ppoż EI 60

UZGODNIENIA BRANŻOWE

Lp.	Branża	Projektant	Data	Podpis
1	Architektura	K. Piątkowska		
2	Konstrukcja	A. Kapuściński		
3	Instalacje wentylacji mech.	W. Kowiel		
4	Instalacje elektryczne	J. Andrzejczak		
5	Użytkownik	Dyr. K. Sobczyński		
6	Użytkownik branżowy	M. Bartusch		

NAZWA RYS.: RZUT PODDASZA			SKALA: 1:100
TEMAT: BUDYNEK CHEMII "A" -ADAPTACJA PODDASZA I REMONT II PIĘTRA			INWESTOR: POLITECHNIKA GDAŃSKA
FAZA: PROJEKT WYKONAWCZY	BRANŻA: SANITARNA		
WYKONAWCA: techn. ANDRZEJ PAWŁOWSKI mgr Inż. MAJA BORZYM	UPR. 3010/GD/87 ———	PODPIS	DATA: MARZEC 2006
SPRAWDZIŁ: mgr Inż.PIOTR LEWANDOWSKI	UPR. 1621GD/84	PODPIS	NR RYS.: 1