Czerpnia terenowa na poziomie +2,0m nad trawnikiem
kolumna ze szkła 500x500 mm – wg projektu architektonicznego

Istniejący kanał murowany 500x270 mm
(modernizowany-poz.6)

Podłączenie istniejacego wywiewu z maszynowni dźwigu

Włączenie do istniejacej ceramicznej
wyrzutni na dacchu

Włączenie do ogólnej wentylacji
korpusu głównego
(w projekcie wentylacji ogólnej całego budynku)

Istniejąca kamionka śr.200 mm
Włączenie do istniejacej ceramicznej
wyrzutni na dacchu

Istniejący komin – do wyburzenia

kanał z betonu – do wyburzenia
400x230
POD PODŁOGĄ PODDASZA

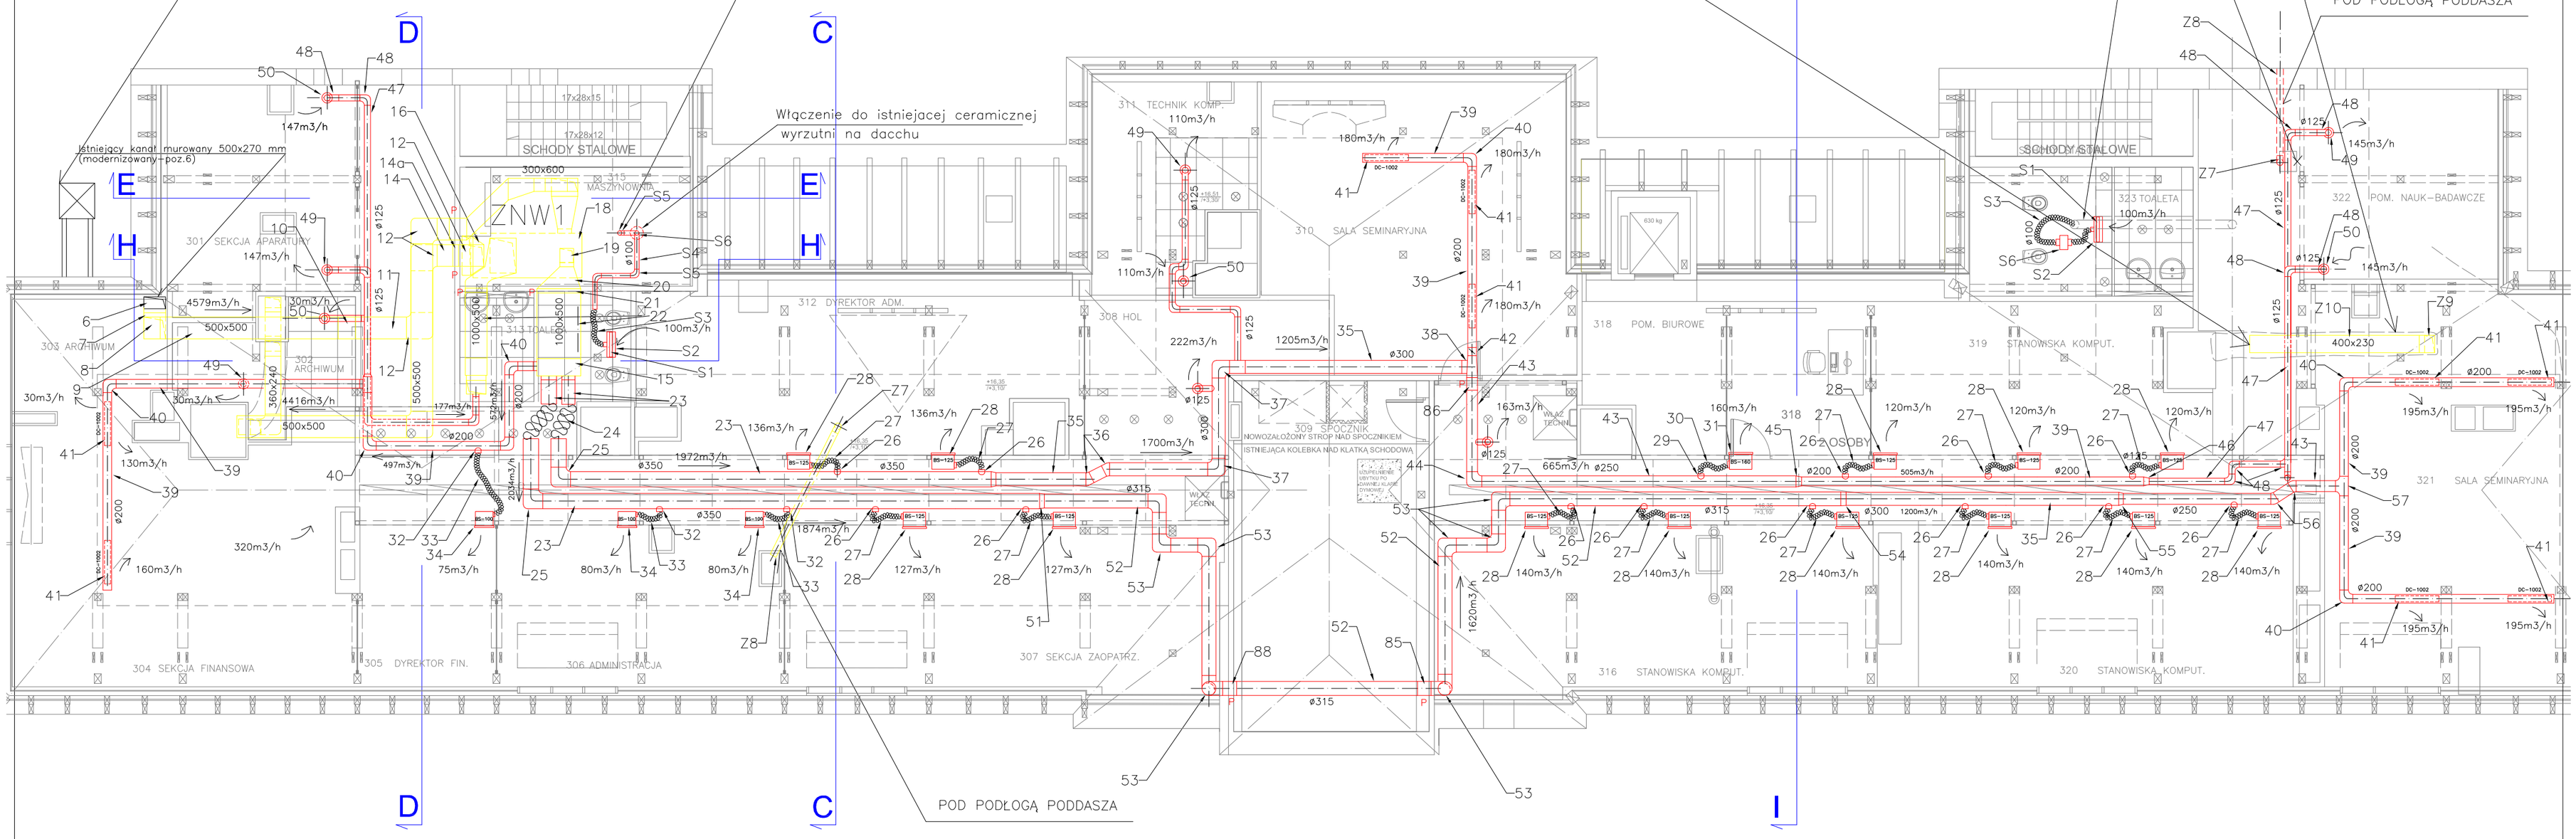

LOKALIZACJA POZIOMÓW RZUTÓW:

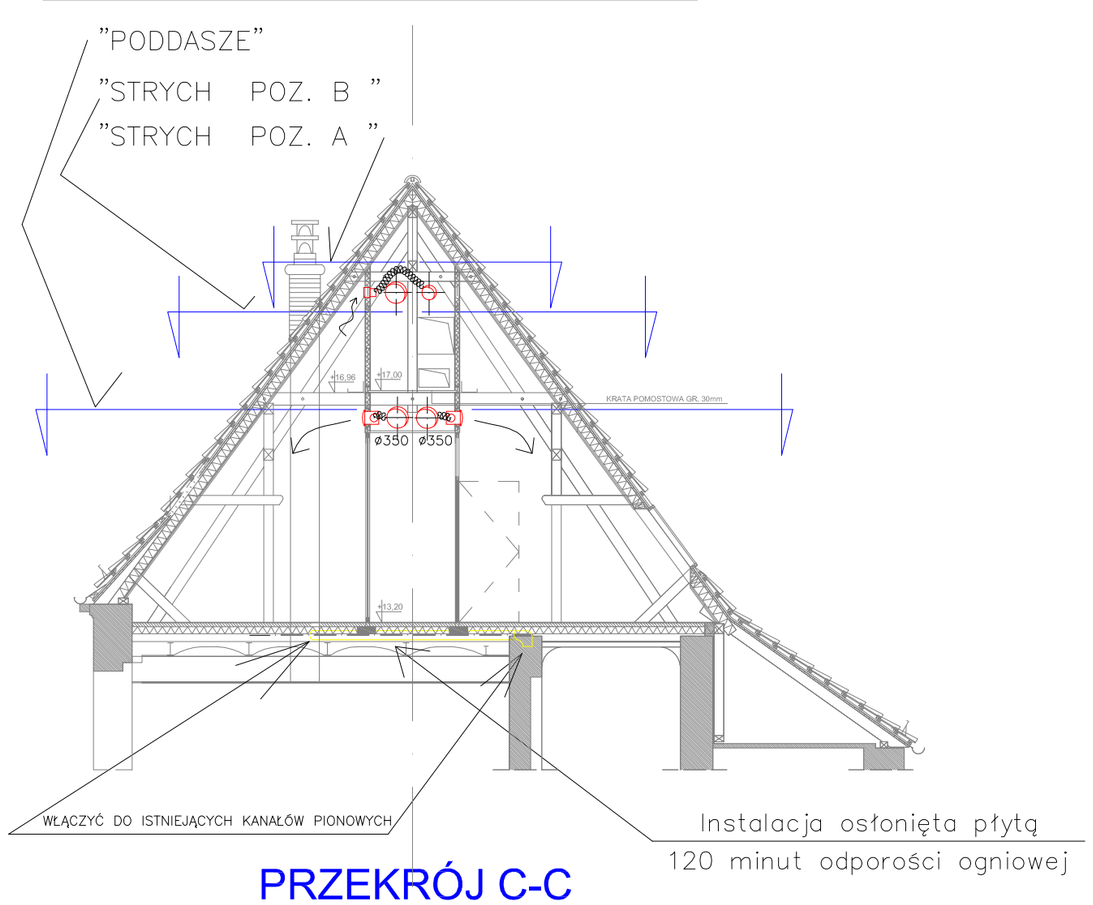

PRZEKRÓJ C-C

RZUT PODDASZA

nazwa projektu :	Projekt budowlano-wykonawczy ADAPTACJA POMIESZCZEŃ PODDASZA NA SALE DYDAKTYCZNO-BIUROWE
lokalizacja :	Gdańsk ul. Narutowicza (Budynek Chemii A)
branża :	wentylacja, klimatyzacja
projektował:	mgr inż. Wojciech Kowiel — upr.proj.1848/Gd/85 spec.: instalacyjna
opracował:	mgr inż. arch. Nina Kowiel
sprawdził:	mgr inż. Dariusz Drewnowski — upr.proj.4354/GD/89 spec.: instalacyjna
nazwa rysunku :	RZUT PODDASZA

BIURO TECHNICZNE KOWIEL
80-464 GDANSK ZASPA
ul. Jezewskiego 4
tel./fax (0 58) 346 80 26

inwestor: Politechnika Gdańska

skala : 1:100

nr rys. : 2

data : III 2006 r.

licencja Autodesk Architectural Desktop 2004 GB nr ser.341-04585832 dla BIURO TECHNICZNE KOWIEL