Centrala wywiewna dla korpusu głównego wraz z kanałami
(w projekcie wentylacji ogólnej całego budynku)

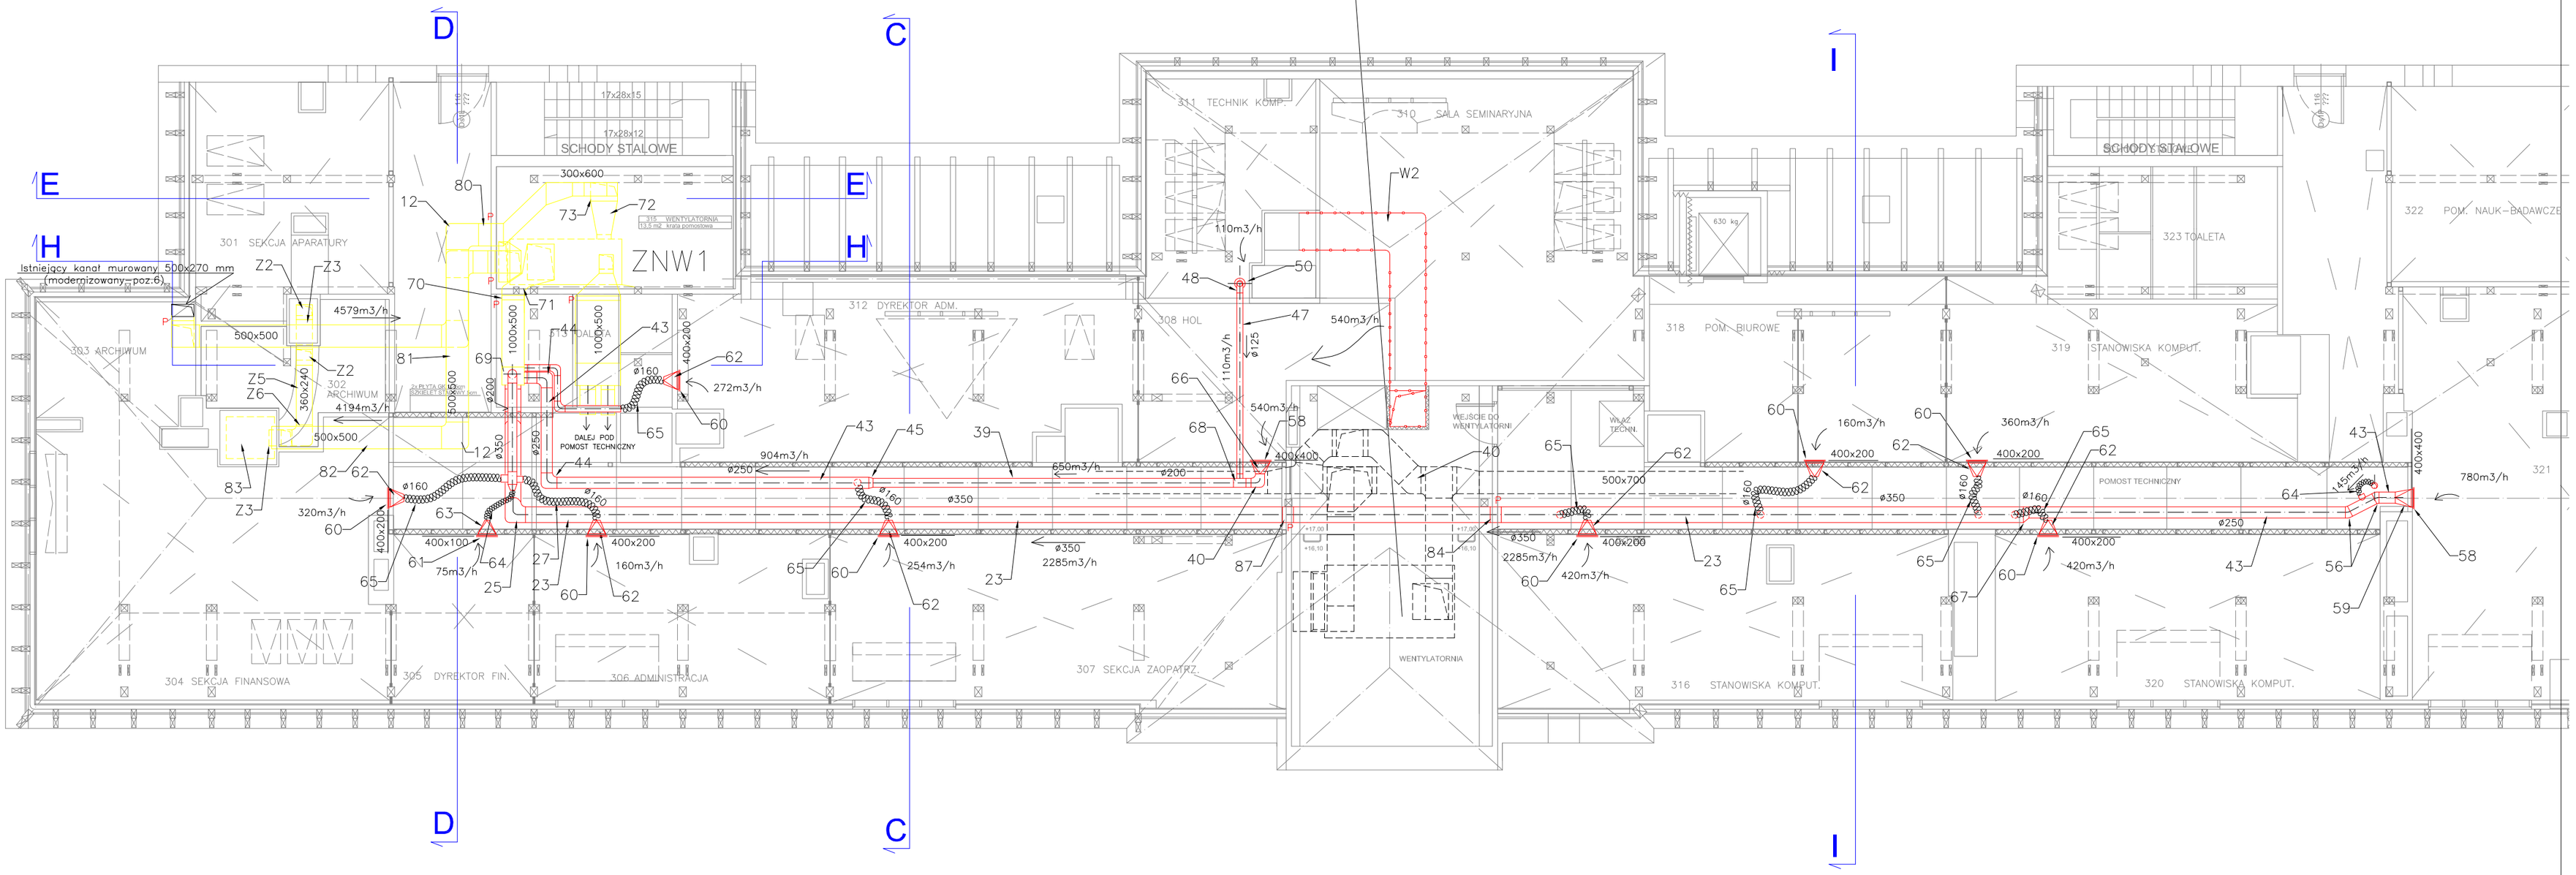

LOKALIZACJA POZIOMÓW RZUTÓW:

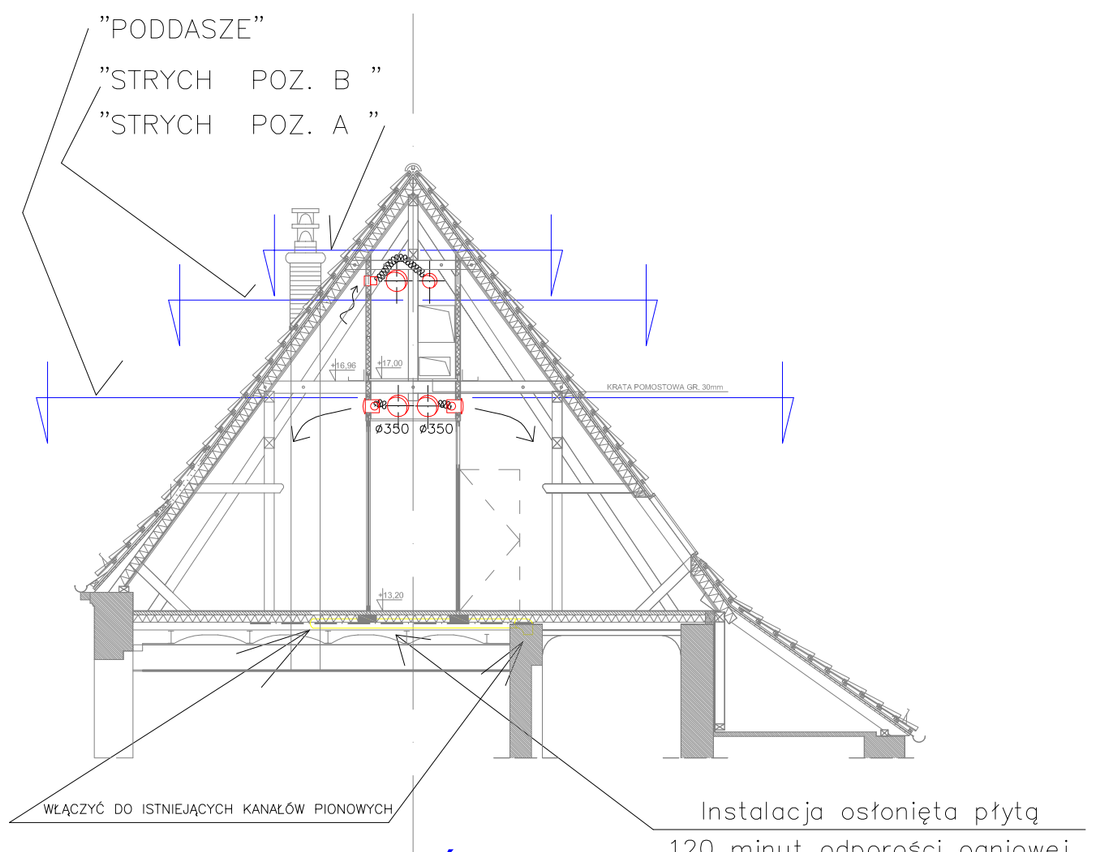

PRZEKRÓJ C-C

RZUT STRYCHU
POZ. A

nazwa projektu: *Projekt budowlano-wykonawczy* — *ADAPTACJA POMIESZCZEŃ PODDASZA NA SALE DYDAKTYCZNO-BIUROWE*		BIURO TECHNICZNE KOWIEL
lokalizacja: *Gdańsk ul. Narutowicza (Budynek Chemii A)*		80-464 GDAŃSK ZASPA ul. Jezewskiego 4 tel./fax (0 58) 346 80 26
branża: *wentylacja, klimatyzacja*		
projektował: *mgr inż. Wojciech Kowiel*	upr.proj.1848/Gd/85 spec.: instalacyjna	
opracował: *mgr inż. arch. Nina Kowiel*		inwestor: *Politechnika Gdańska*
sprawdził: *mgr inż. Dariusz Drewnowski*	upr.proj.4354/GD/89 spec.: instalacyjna	skala: *1:100* — nr rys.: 3
nazwa rysunku: *RZUT STRYCHU POZIOM "A"*		data: III 2006 r.

licencja Autodesk Architectural Desktop 2004 GB nr ser.341-04585832 dla BIURO TECHNICZNE KOWIEL