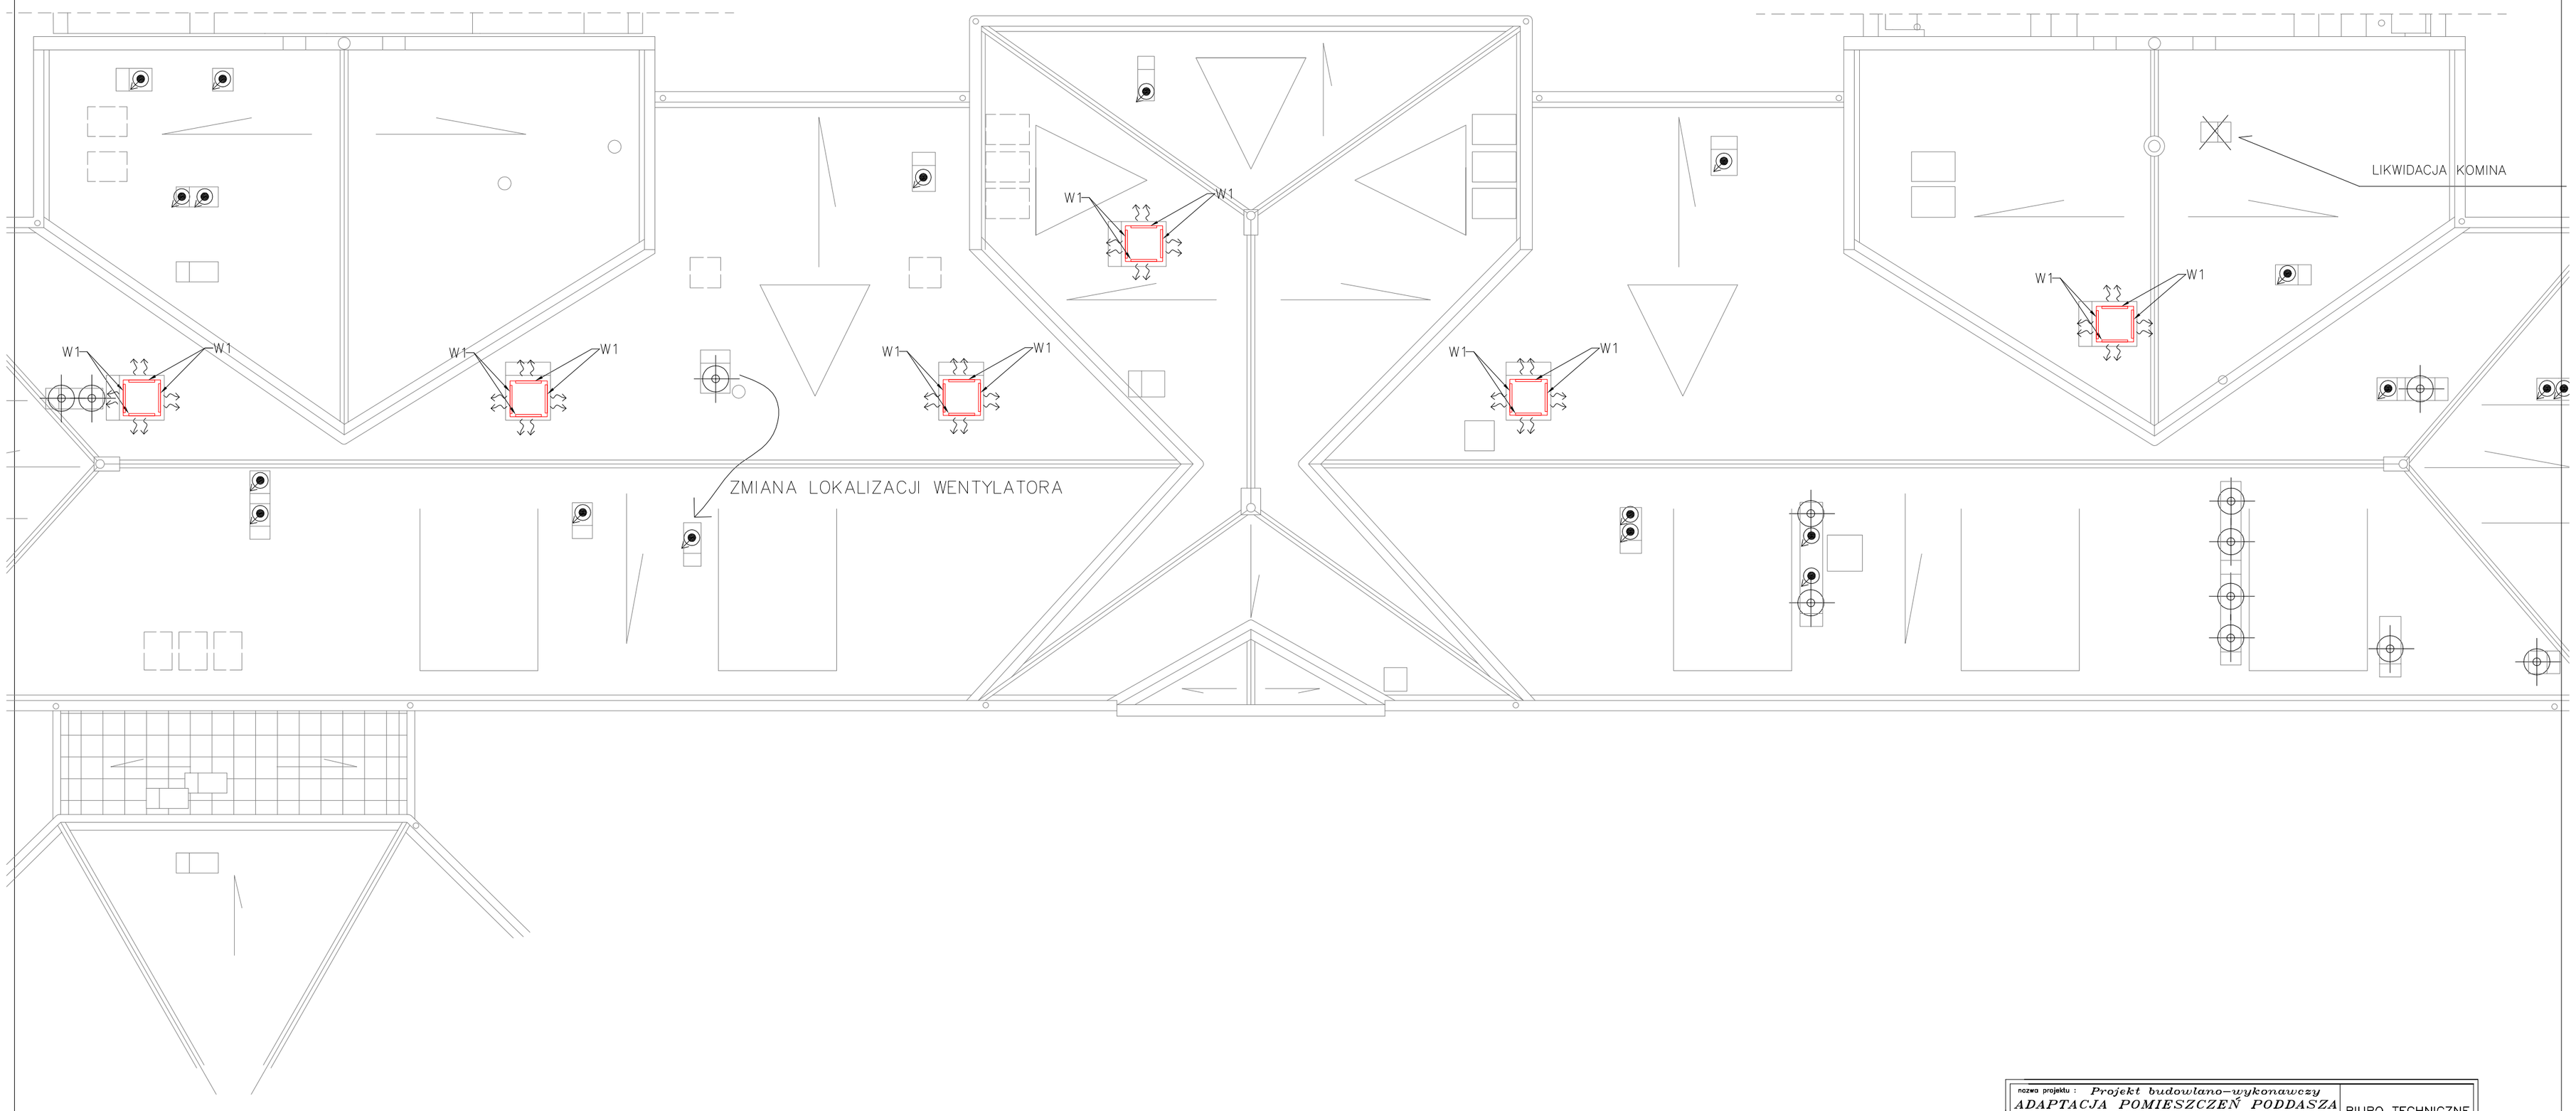

RZUT DACHU

nazwa projektu : *Projekt budowlano–wykonawczy* *ADAPTACJA POMIESZCZEŃ PODDASZA NA SALE DYDAKTYCZNO–BIUROWE*	BIURO TECHNICZNE KOWIEL
lokalizacja : *Gdańsk ul. Narutowicza (Budynek Chemii A)*	80–464 GDANSK ZASPA ul. Jeżewskiego 4 tel./fax (0 58) 346 80 26
branża : *wentylacja, klimatyzacja*	
projektował: *mgr inż. Wojciech Kowiel* upr.proj.1848/Gd/85 spec.: instalacyjna	
opracował: *mgr inż. arch. Nina Kowiel*	inwestor: *Politechnika Gdańska*
sprawdził: *mgr inż. Dariusz Drewnowski* upr.proj.4354/GD/89 spec.: instalacyjna	skala : *1:100* / nr rys. : 5
nazwa rysunku : *RZUT DACHU*	data : III 2006 r.

licencja Autodesk Architectural Desktop 2004 GB nr ser.341–04585832 dla BIURO TECHNICZNE KOWIEL