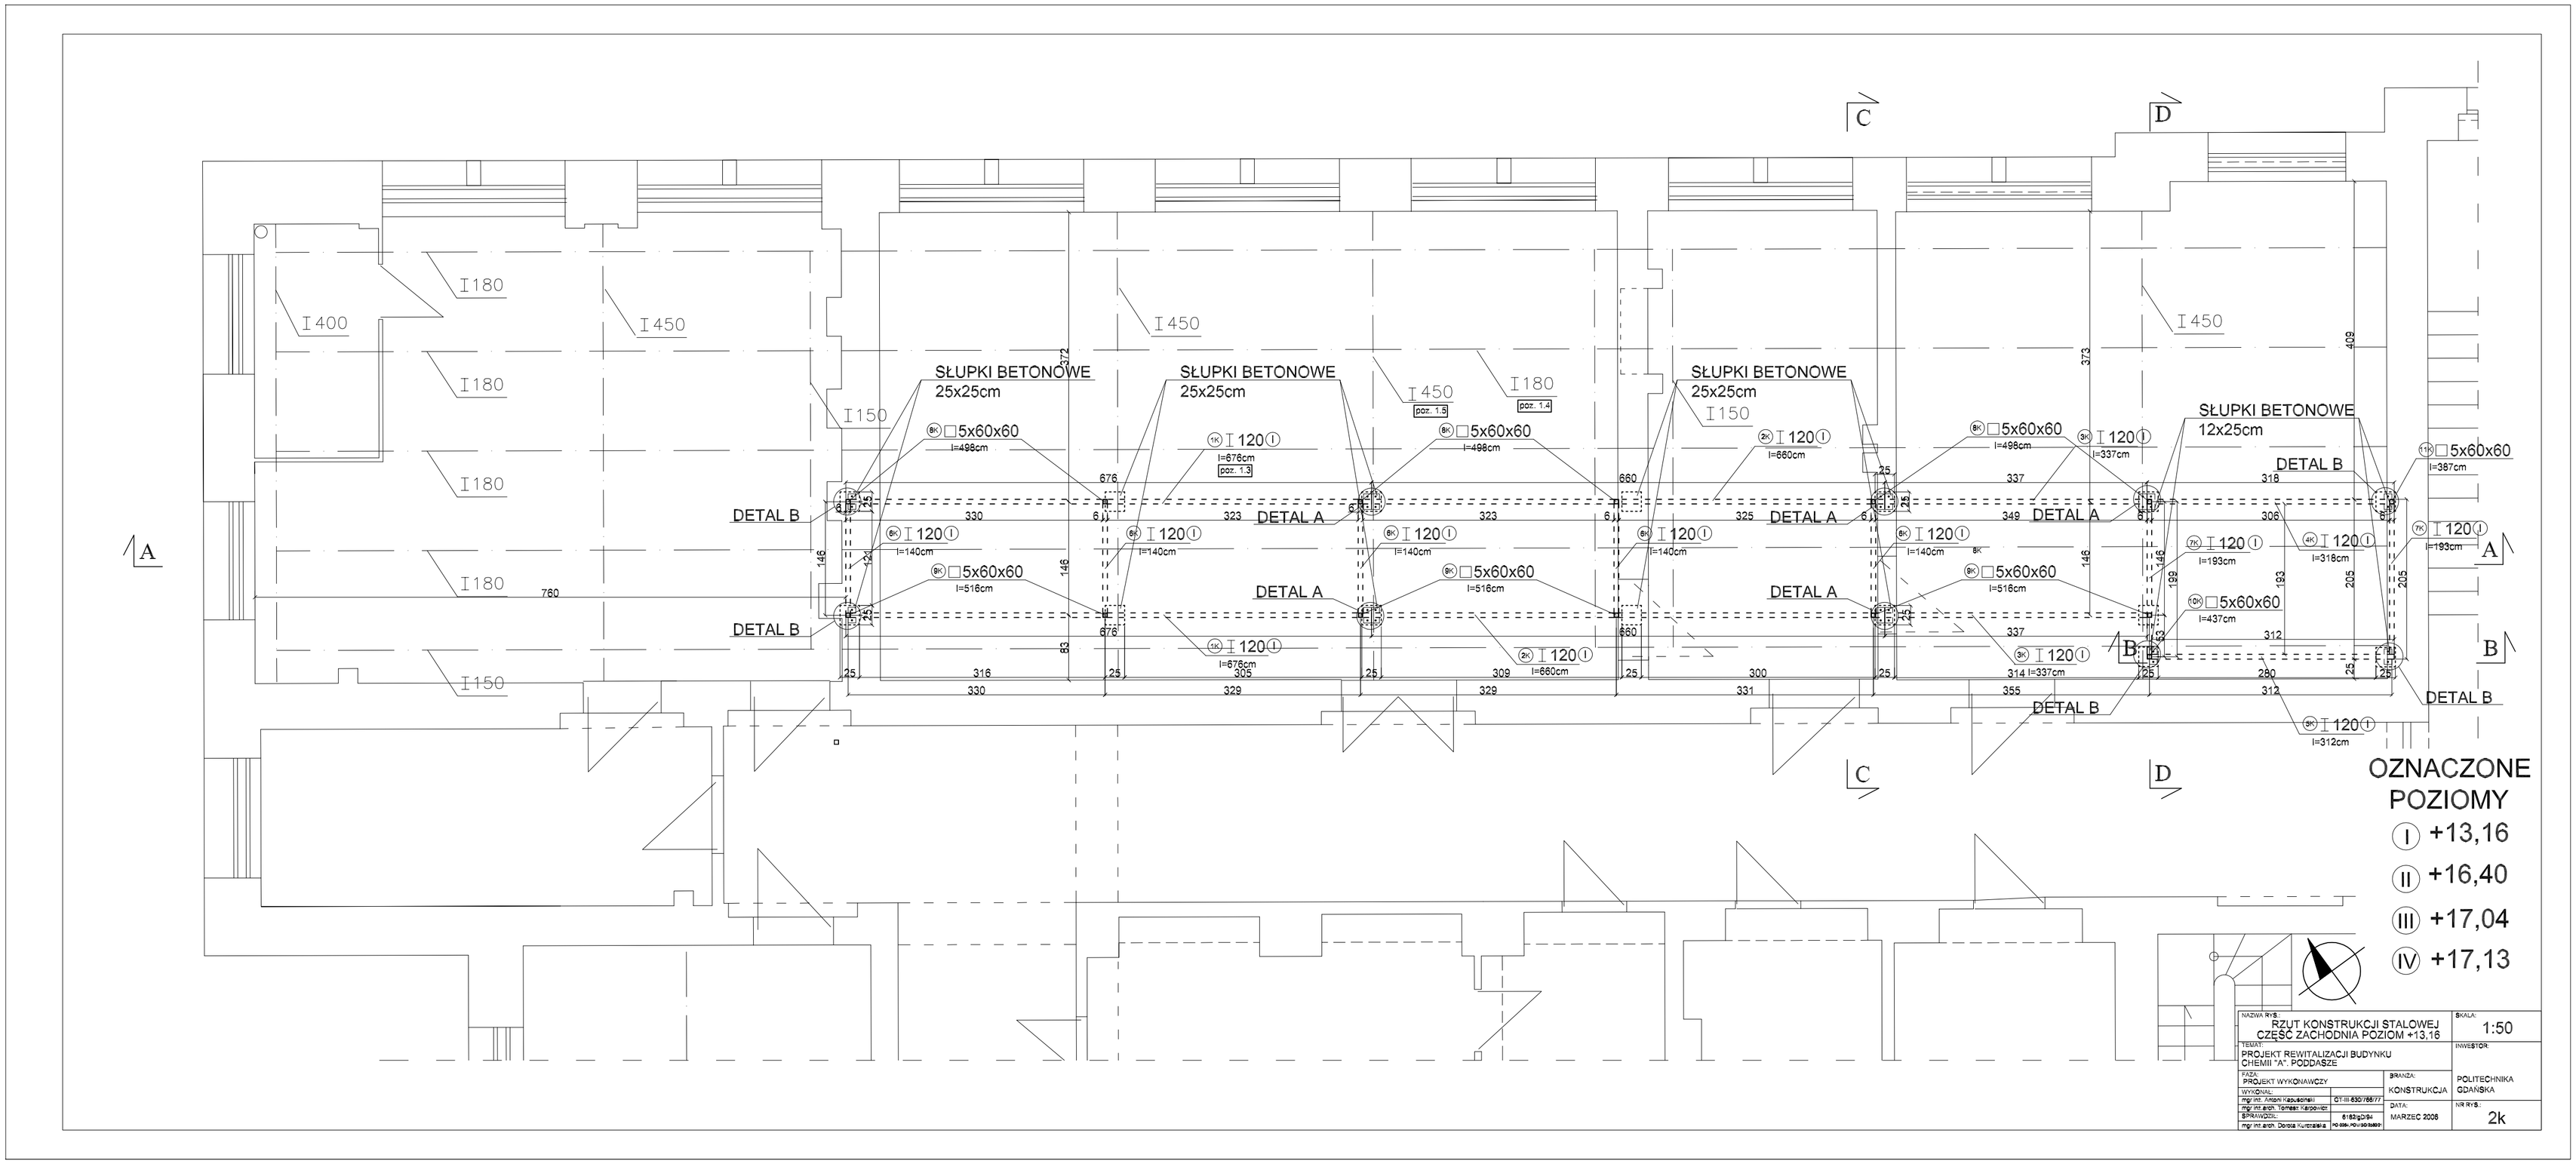

SŁUPKI BETONOWE 25x25cm
SŁUPKI BETONOWE 12x25cm
DETAL A
DETAL B
I 400
I 450
I 180
I 150
5x60x60
I 120
OZNACZONE POZIOMY
I +13,16
II +16,40
III +17,04
IV +17,13
NAZWA RYS.: RZUT KONSTRUKCJI STALOWEJ CZĘŚĆ ZACHODNIA POZIOM +13,16
SKALA: 1:50
TEMAT: PROJEKT REWITALIZACJI BUDYNKU CHEMII "A". PODDASZE
INWESTOR: POLITECHNIKA GDAŃSKA
FAZA: PROJEKT WYKONAWCZY
BRANŻA: KONSTRUKCJA
WYKONAŁ: mgr inż. Antoni Kapuściński, mgr inż. arch. Tomasz Karpowicz, CT-III-630/766/77
DATA: MARZEC 2006
SPRAWDZIŁ: mgr inż. arch. Dorota Kurczaska, 6182/gD/94
NR RYS.: 2k