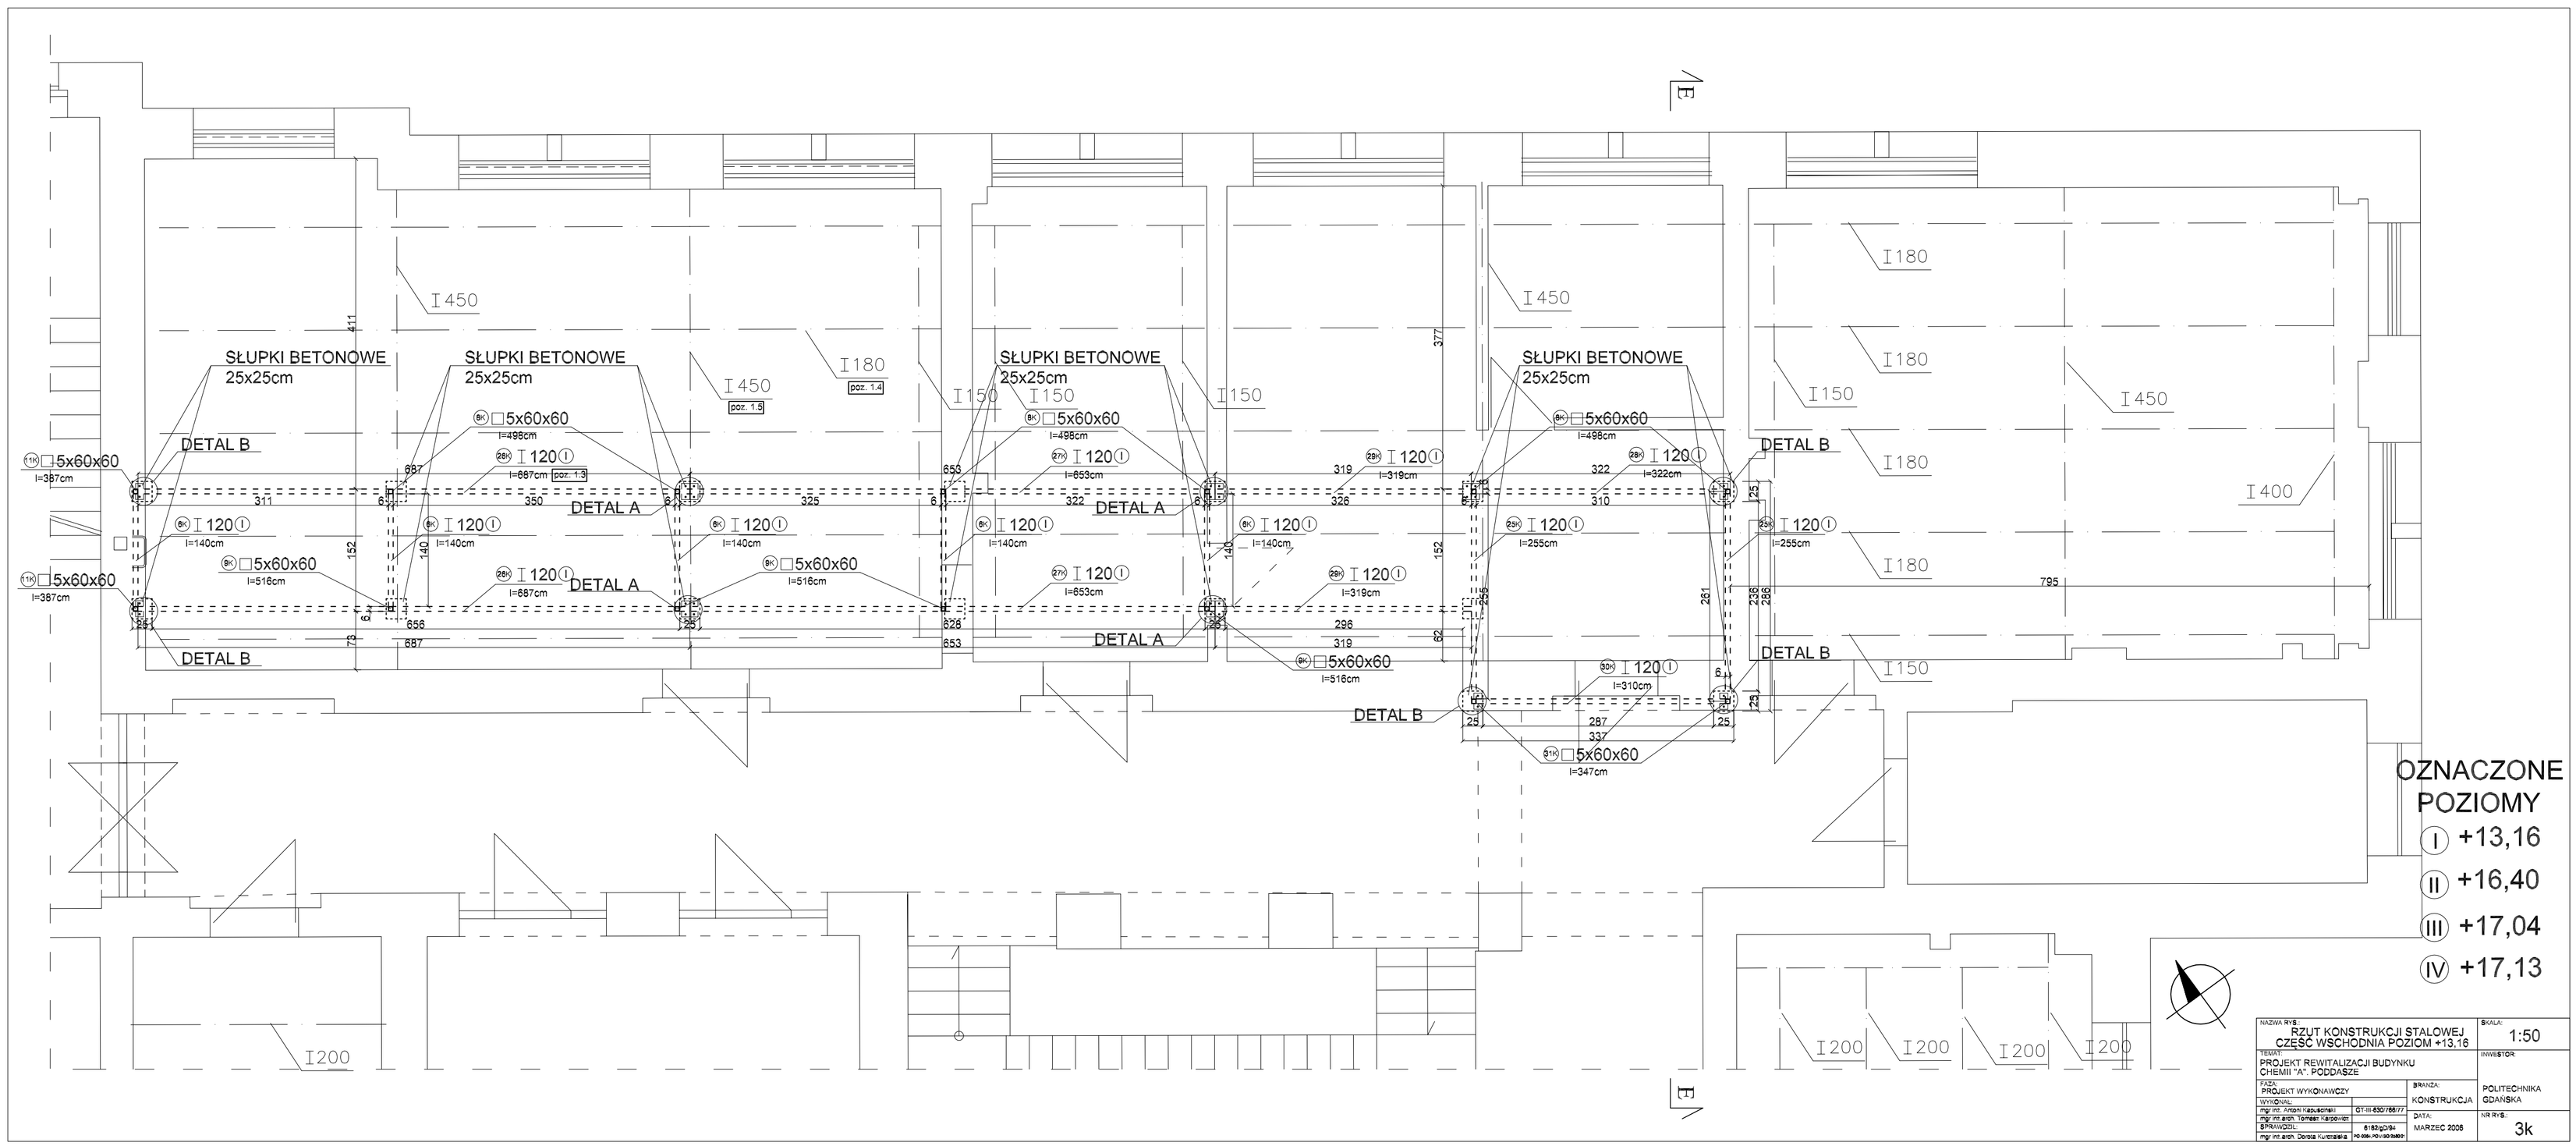
SŁUPKI BETONOWE 25x25cm
DETAL A
DETAL B
I450
I180
I150
I200
I400
5x60x60
I120
OZNACZONE POZIOMY
I +13,16
II +16,40
III +17,04
IV +17,13
RZUT KONSTRUKCJI STALOWEJ CZĘŚĆ WSCHODNIA POZIOM +13,16
PROJEKT REWITALIZACJI BUDYNKU CHEMII "A" PODDASZE
PROJEKT WYKONAWCZY
KONSTRUKCJA
POLITECHNIKA GDAŃSKA
MARZEC 2006
1:50
3k