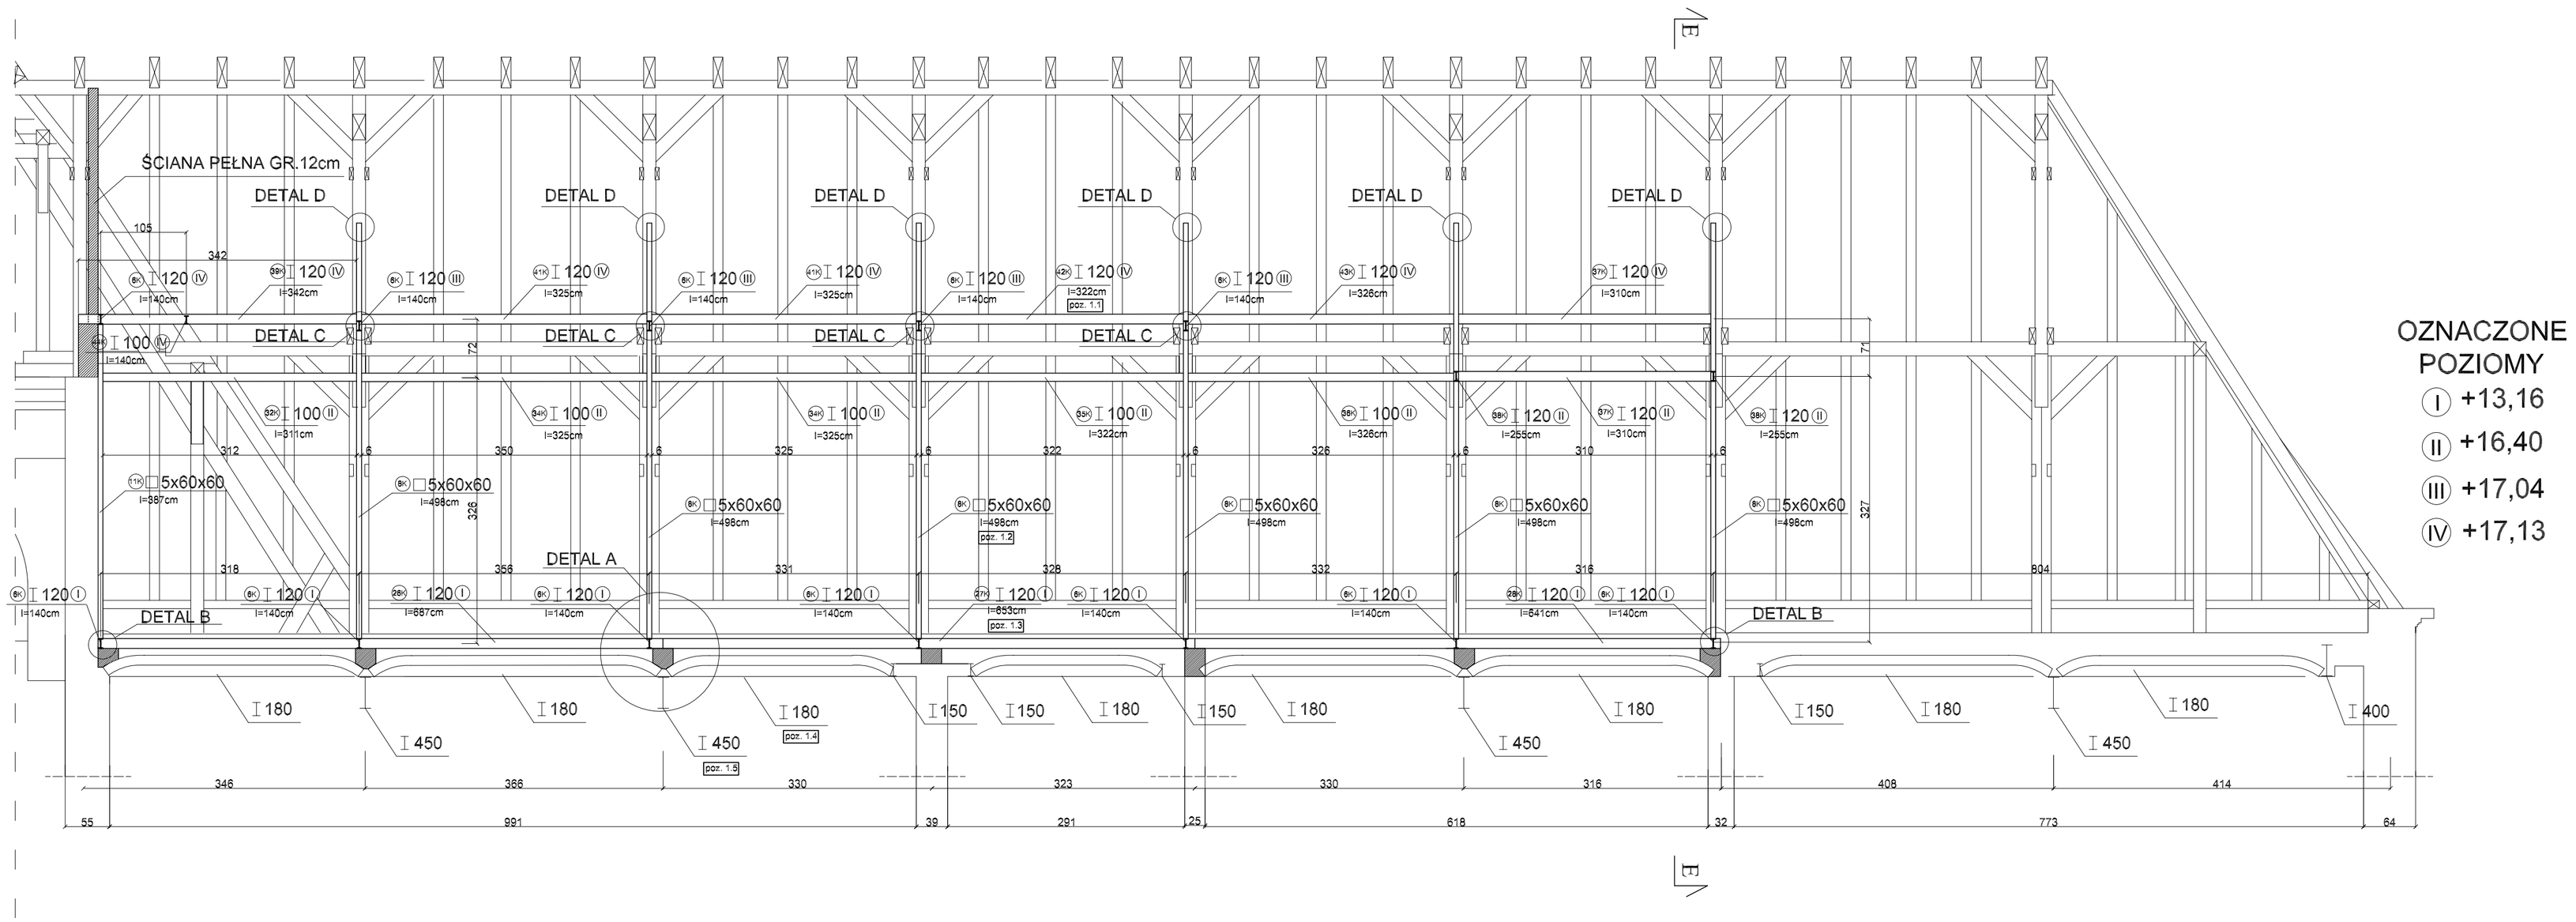


OZNACZONE POZIOMY

(I) +13,16

(II) +16,40

(III) +17,04

(IV) +17,13

| | | | |
|---|---|---|---|
| NAZWA RYS.: PRZEKRÓJ A-A CZĘŚĆ WSCHODNIA | | | SKALA: 1:50 |
| TEMAT: PROJEKT REWITALIZACJI BUDYNKU CHEMII "A". PODDASZE | | | INWESTOR: POLITECHNIKA GDAŃSKA |
| FAZA: PROJEKT WYKONAWCZY | | BRANŻA: KONSTRUKCJA | |
| WYKONAŁ: mgr inż. Artem Kapustnikov | UT-III 630/7667/7 | DATA: MARZEC 2006 | NR RYS.: 7k |
| SPRAWDZIŁ: mgr inż.arch. Dorota Kurdziałek | 6182gD/94 PO-BM-RDU-3010/97 | | |