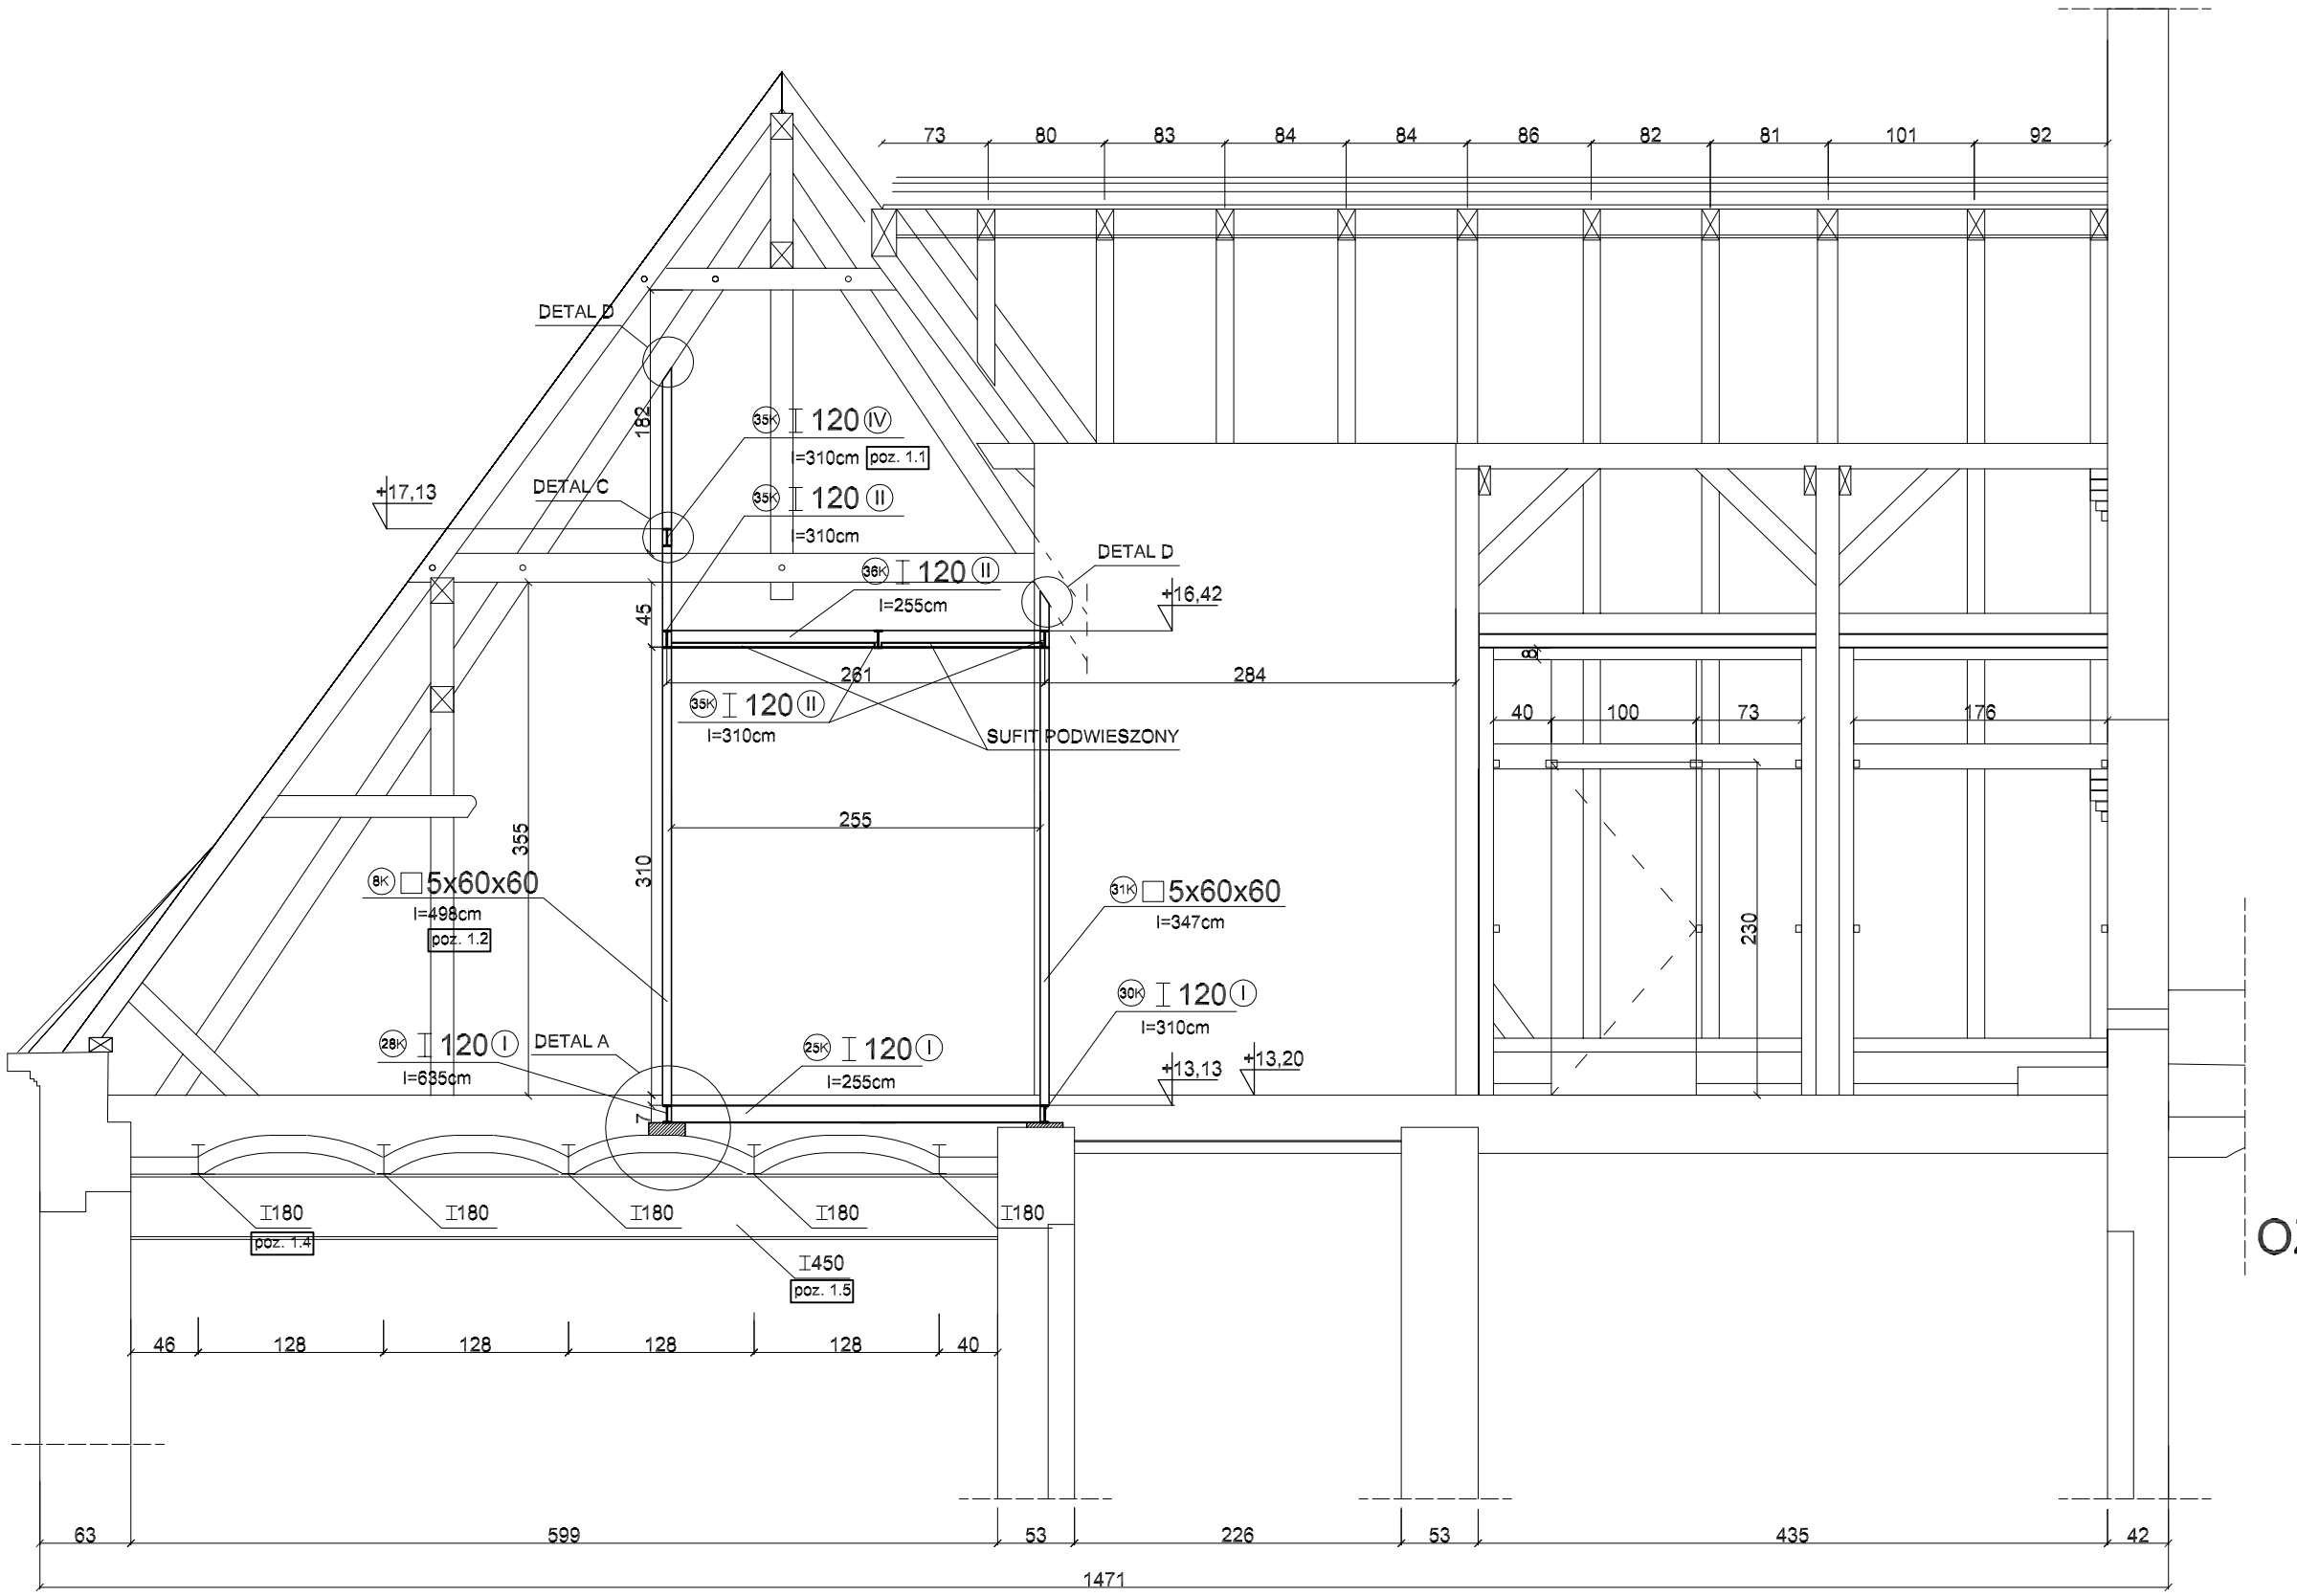

OZNACZONE POZIOMY

I +13,16

II +16,40

III +17,04

IV +17,13

NAZWA RYS.: PRZEKRÓJ E-E			SKALA: 1:50
TEMAT: PROJEKT REWITALIZACJI BUDYNKU CHEMII "A". PODDASZE			INWESTOR: POLITECHNIKA GDAŃSKA
FAZA: PROJEKT WYKONAWCZY		BRANŻA: KONSTRUKCJA	
WYKONAŁ: mgr inż. Antoni Kapuściński; mgr inż.arch. Tomasz Karpowicz	GT-III-630/766/77		
SPRAWDZIŁ: mgr inż.arch. Dorota Kurczalska	6182/gD/94 PO-09/-POW/SO/2000r.	DATA: MARZEC 2006	NR RYS.: 12k