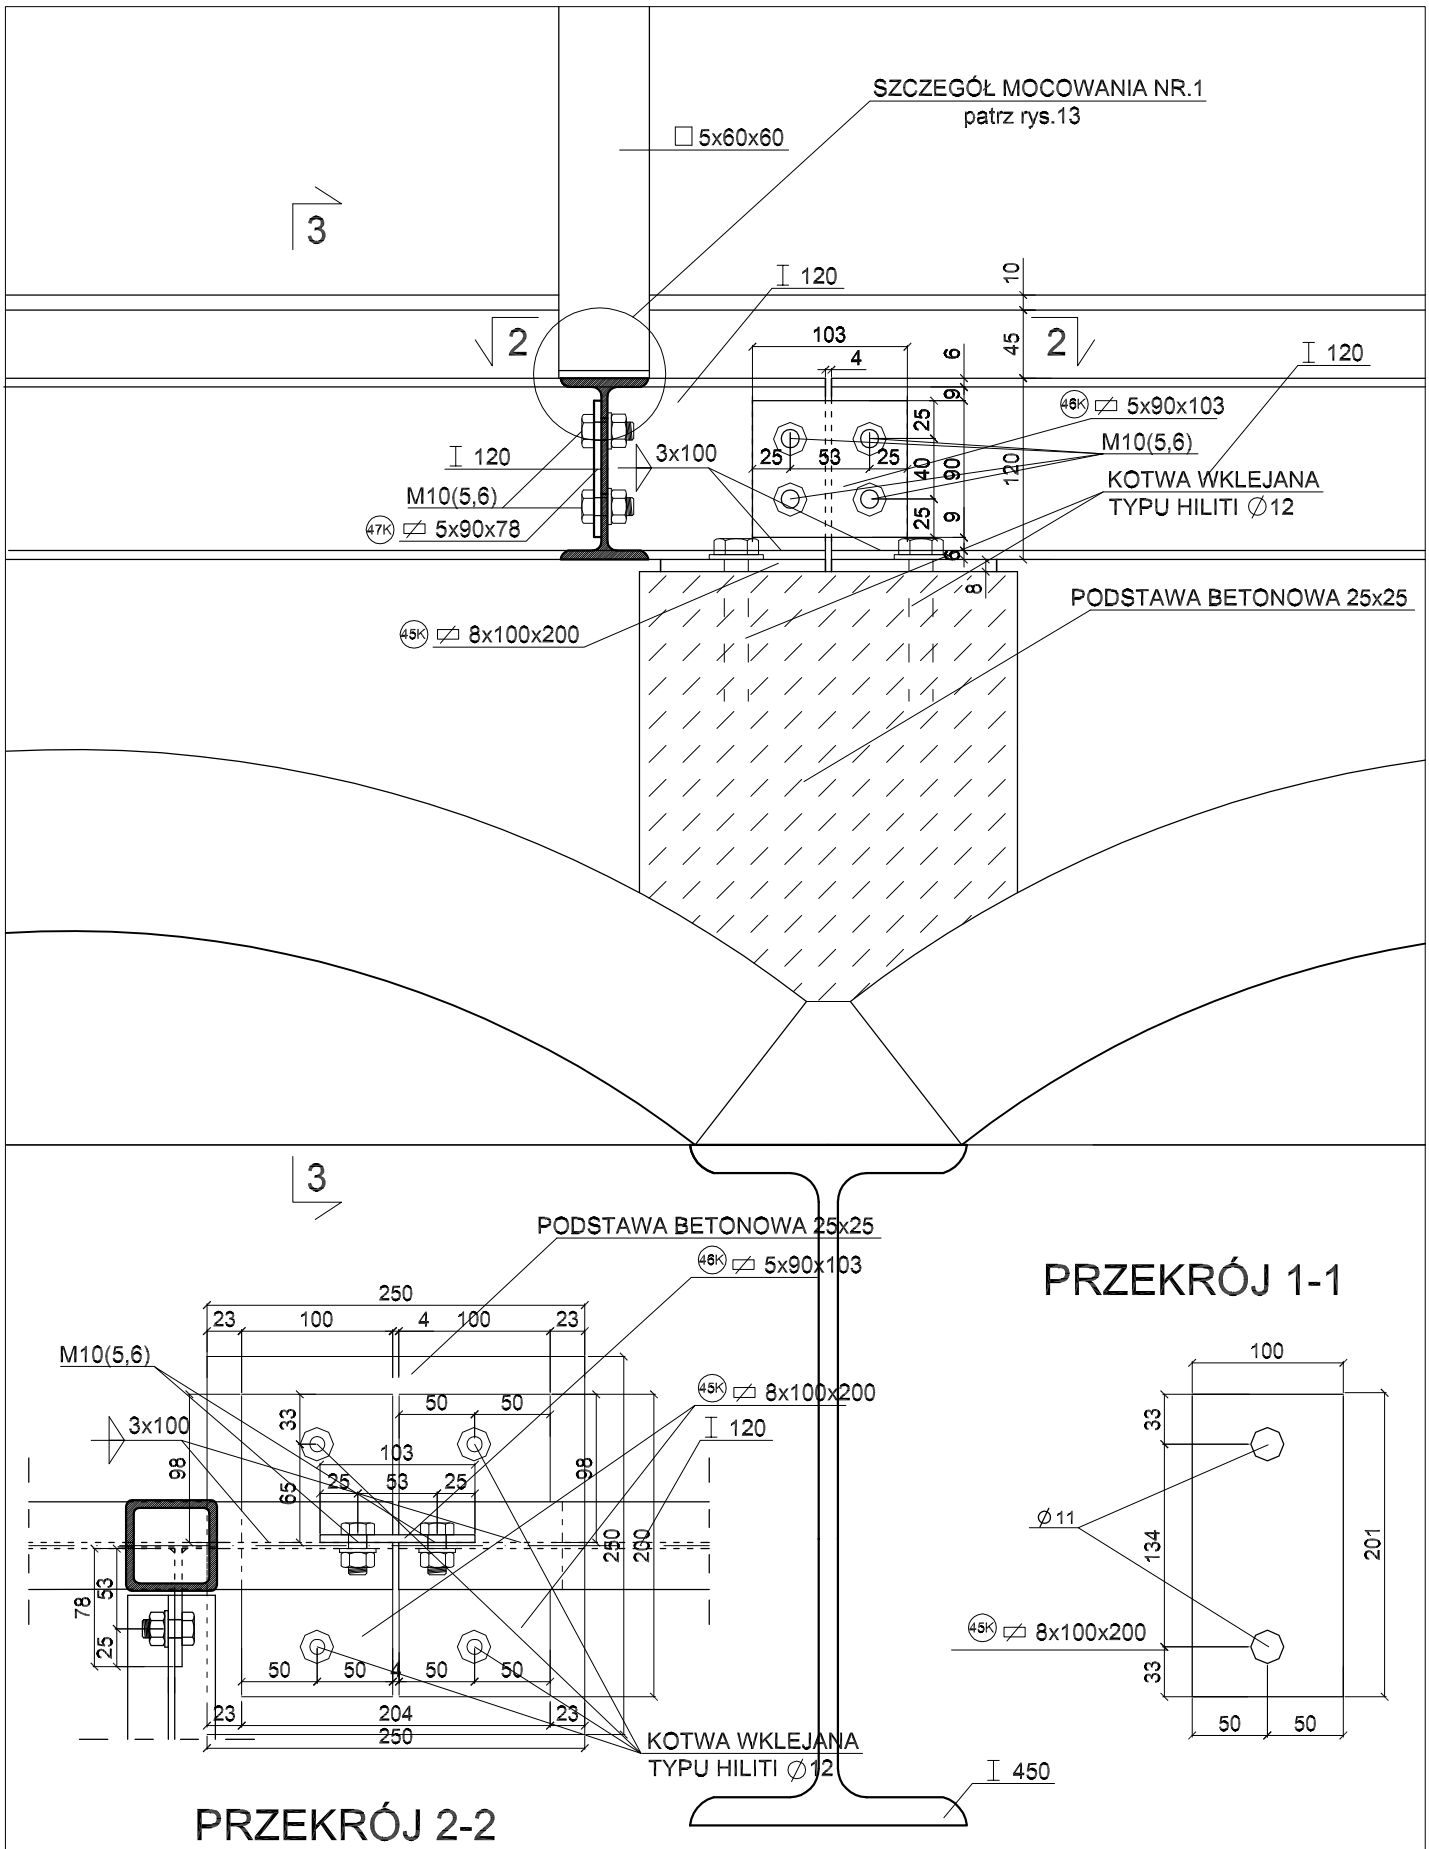

NAZWA RYS.: DETAL A			SKALA: 1:5
TEMAT: PROJEKT REWITALIZACJI BUDYNKU CHEMII "A". PODDASZE			INWESTOR: POLITECHNIKA GDAŃSKA
FAZA: PROJEKT WYKONAWCZY		BRANŻA: KONSTRUKCJA	
WYKONAŁ: mgr inż. Antoni Kapuściński	GT-III-630/766/77		
mgr inż.arch. Tomasz Karpowicz		DATA: MARZEC 2006	NR RYS.: 13k
SPRAWDZIŁ: mgr inż.arch. Dorota Kurczalska	6182/gD/94 PO-0284_POW/90/2b800		