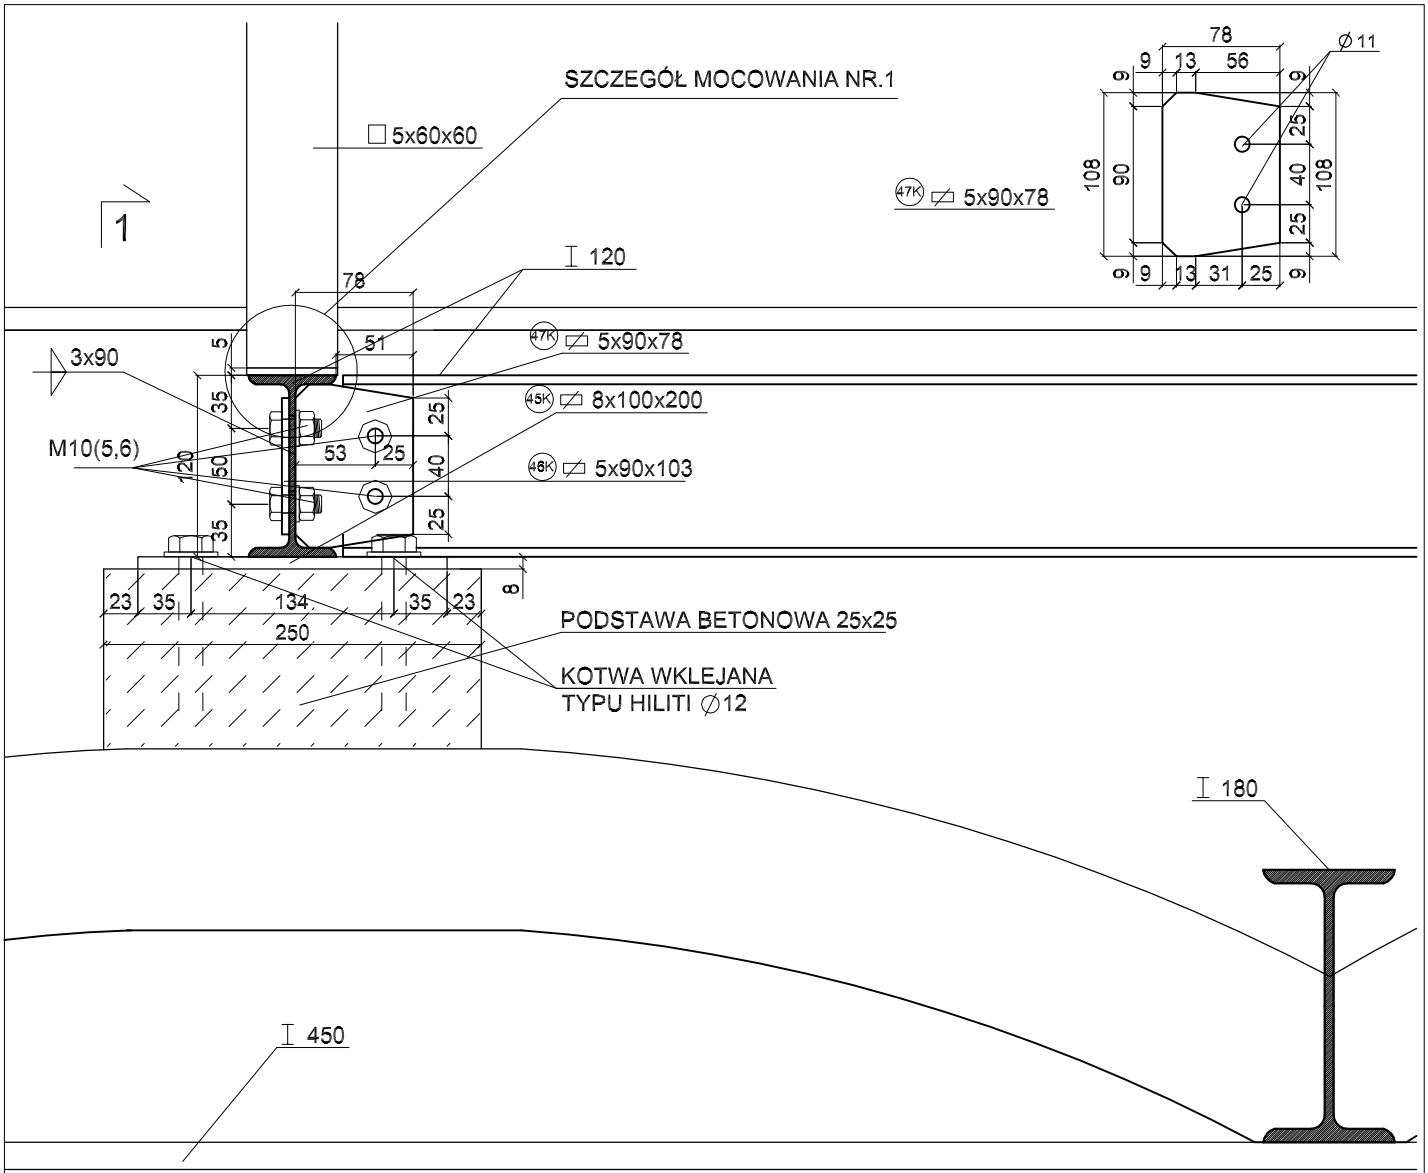

PRZEKRÓJ 3-3

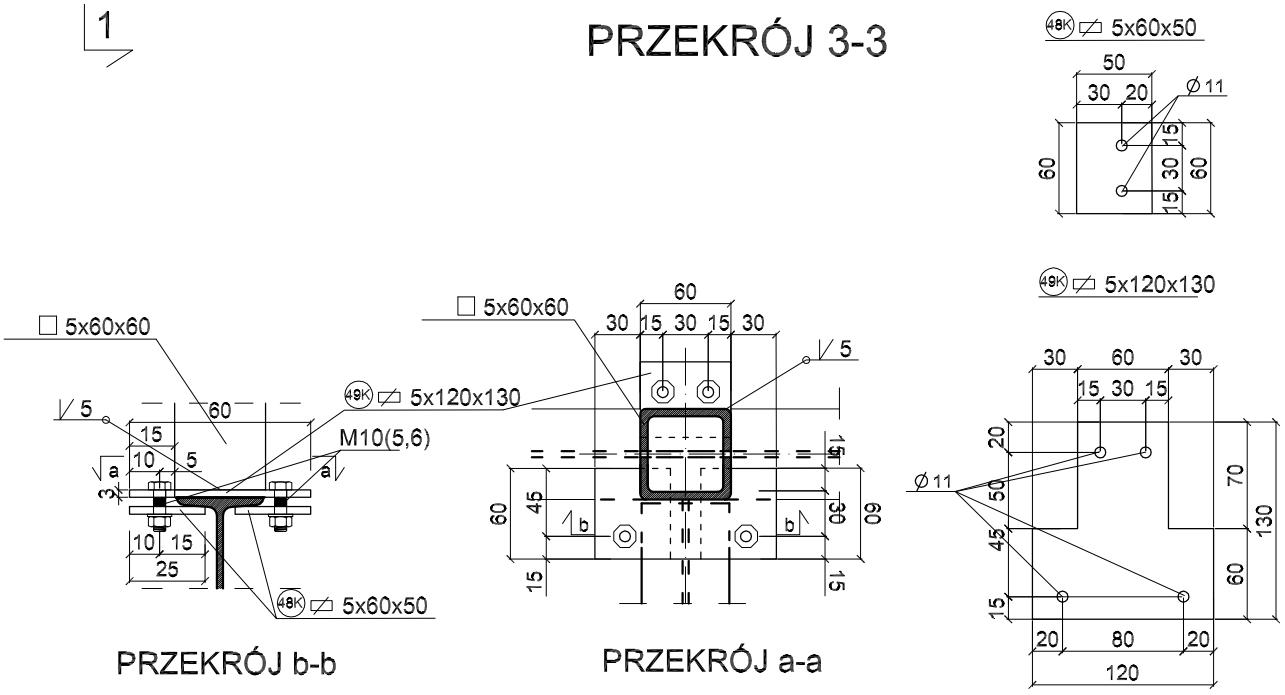

SZCZEGÓŁ MOCOWANIA NR.1

NAZWA RYS.: DETAL A			SKALA: 1:5
TEMAT: PROJEKT REWITALIZACJI BUDYNKU CHEMII "A". PODDASZE			INWESTOR: POLITECHNIKA GDAŃSKA
FAZA: PROJEKT WYKONAWCZY		BRANŻA: KONSTRUKCJA	
WYKONAŁ:			
mgr inż. Antoni Kapuściński	GT-III-630/766/77		
mgr inż.arch. Tomasz Karpowicz		DATA: MARZEC 2006	NR RYS.: 14k
SPRAWDZIŁ:	6182/gD/94		
mgr inż.arch. Dorota Kurczalska	PO-0284-POW/90/2600/-		