


VT41
IV Piętro

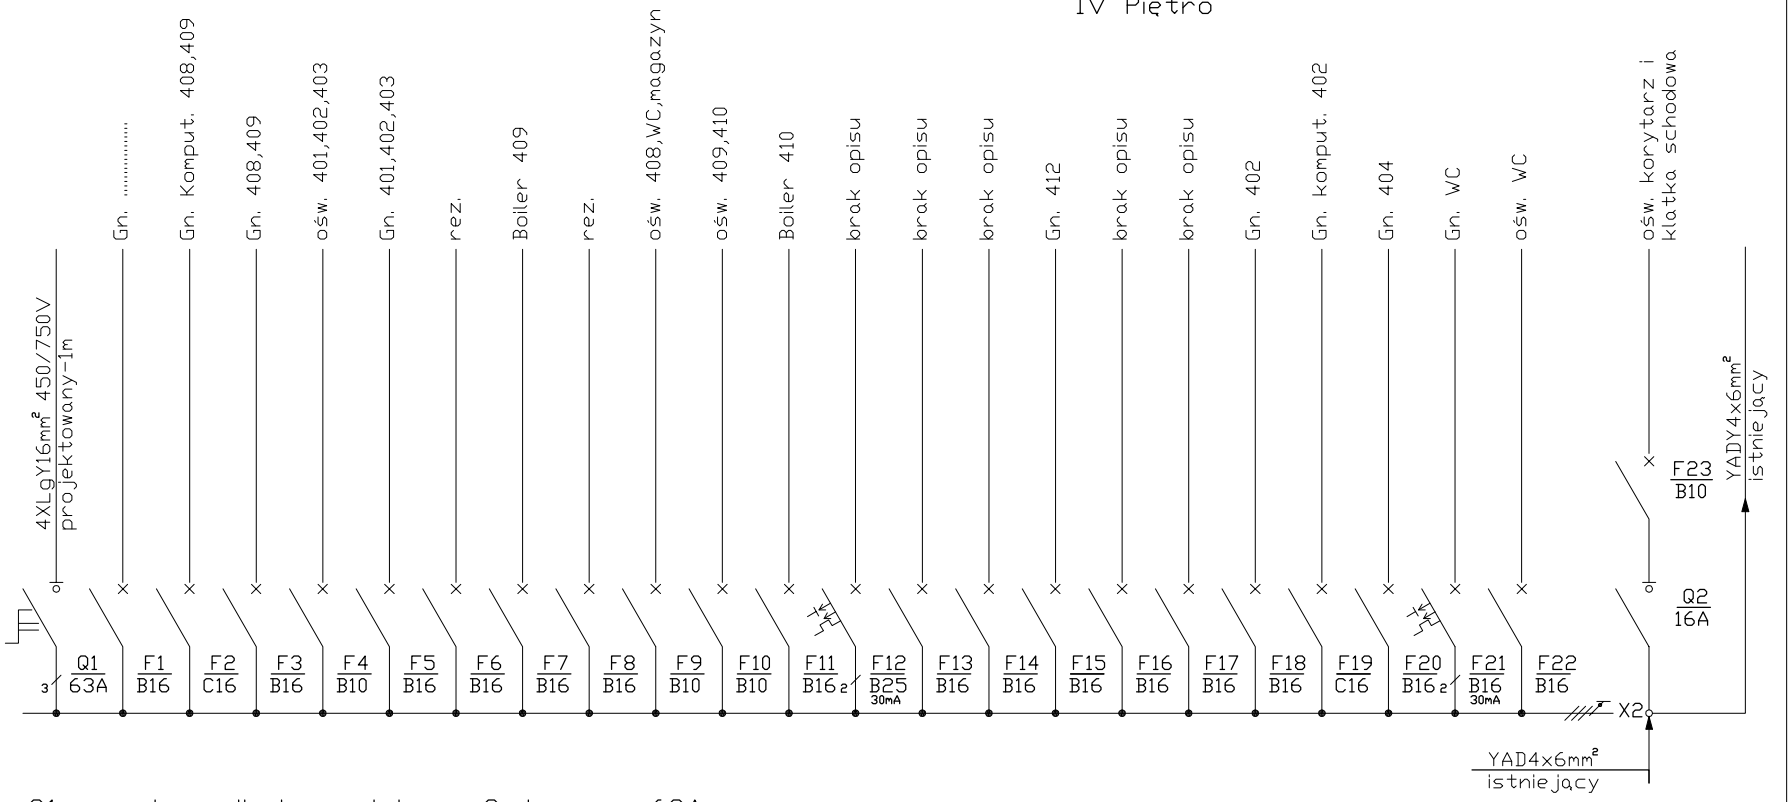

Q1- rozłącznik kompaktowy 3-torowy 63A
z czerwonym pokrętkiem , do montażu na
listwie

S-C-T-N-I

PROJEKTANT	IMIE I NAZWISKO	UPRAWIENIENIA	PDDP-	Sierpień 2006
Inż. Kłitwin	ZPG-III-46/80		NR RYS	15
TEMAT: Politechnika Gdańska Skrzydło 'B' PG ul. Narutowicza 11/12 80-952 PRZEKŁAD: Modernizacja instalacji elektrycznych w bldk. Skrzydło 'B' PG RYSUNEK: Schemat strukturalny rozdzielnic V T41				
				BRANZA ELEKTRYCZNA
				FAZA PROJEKT bud-wyk
				Skala: