


□ pomieszczenia do malowania

pom. 21, 22, 22a - nie podlegają malowaniu

Ⓐ - ścianka g-k do wykonania gr. 12,5cm.

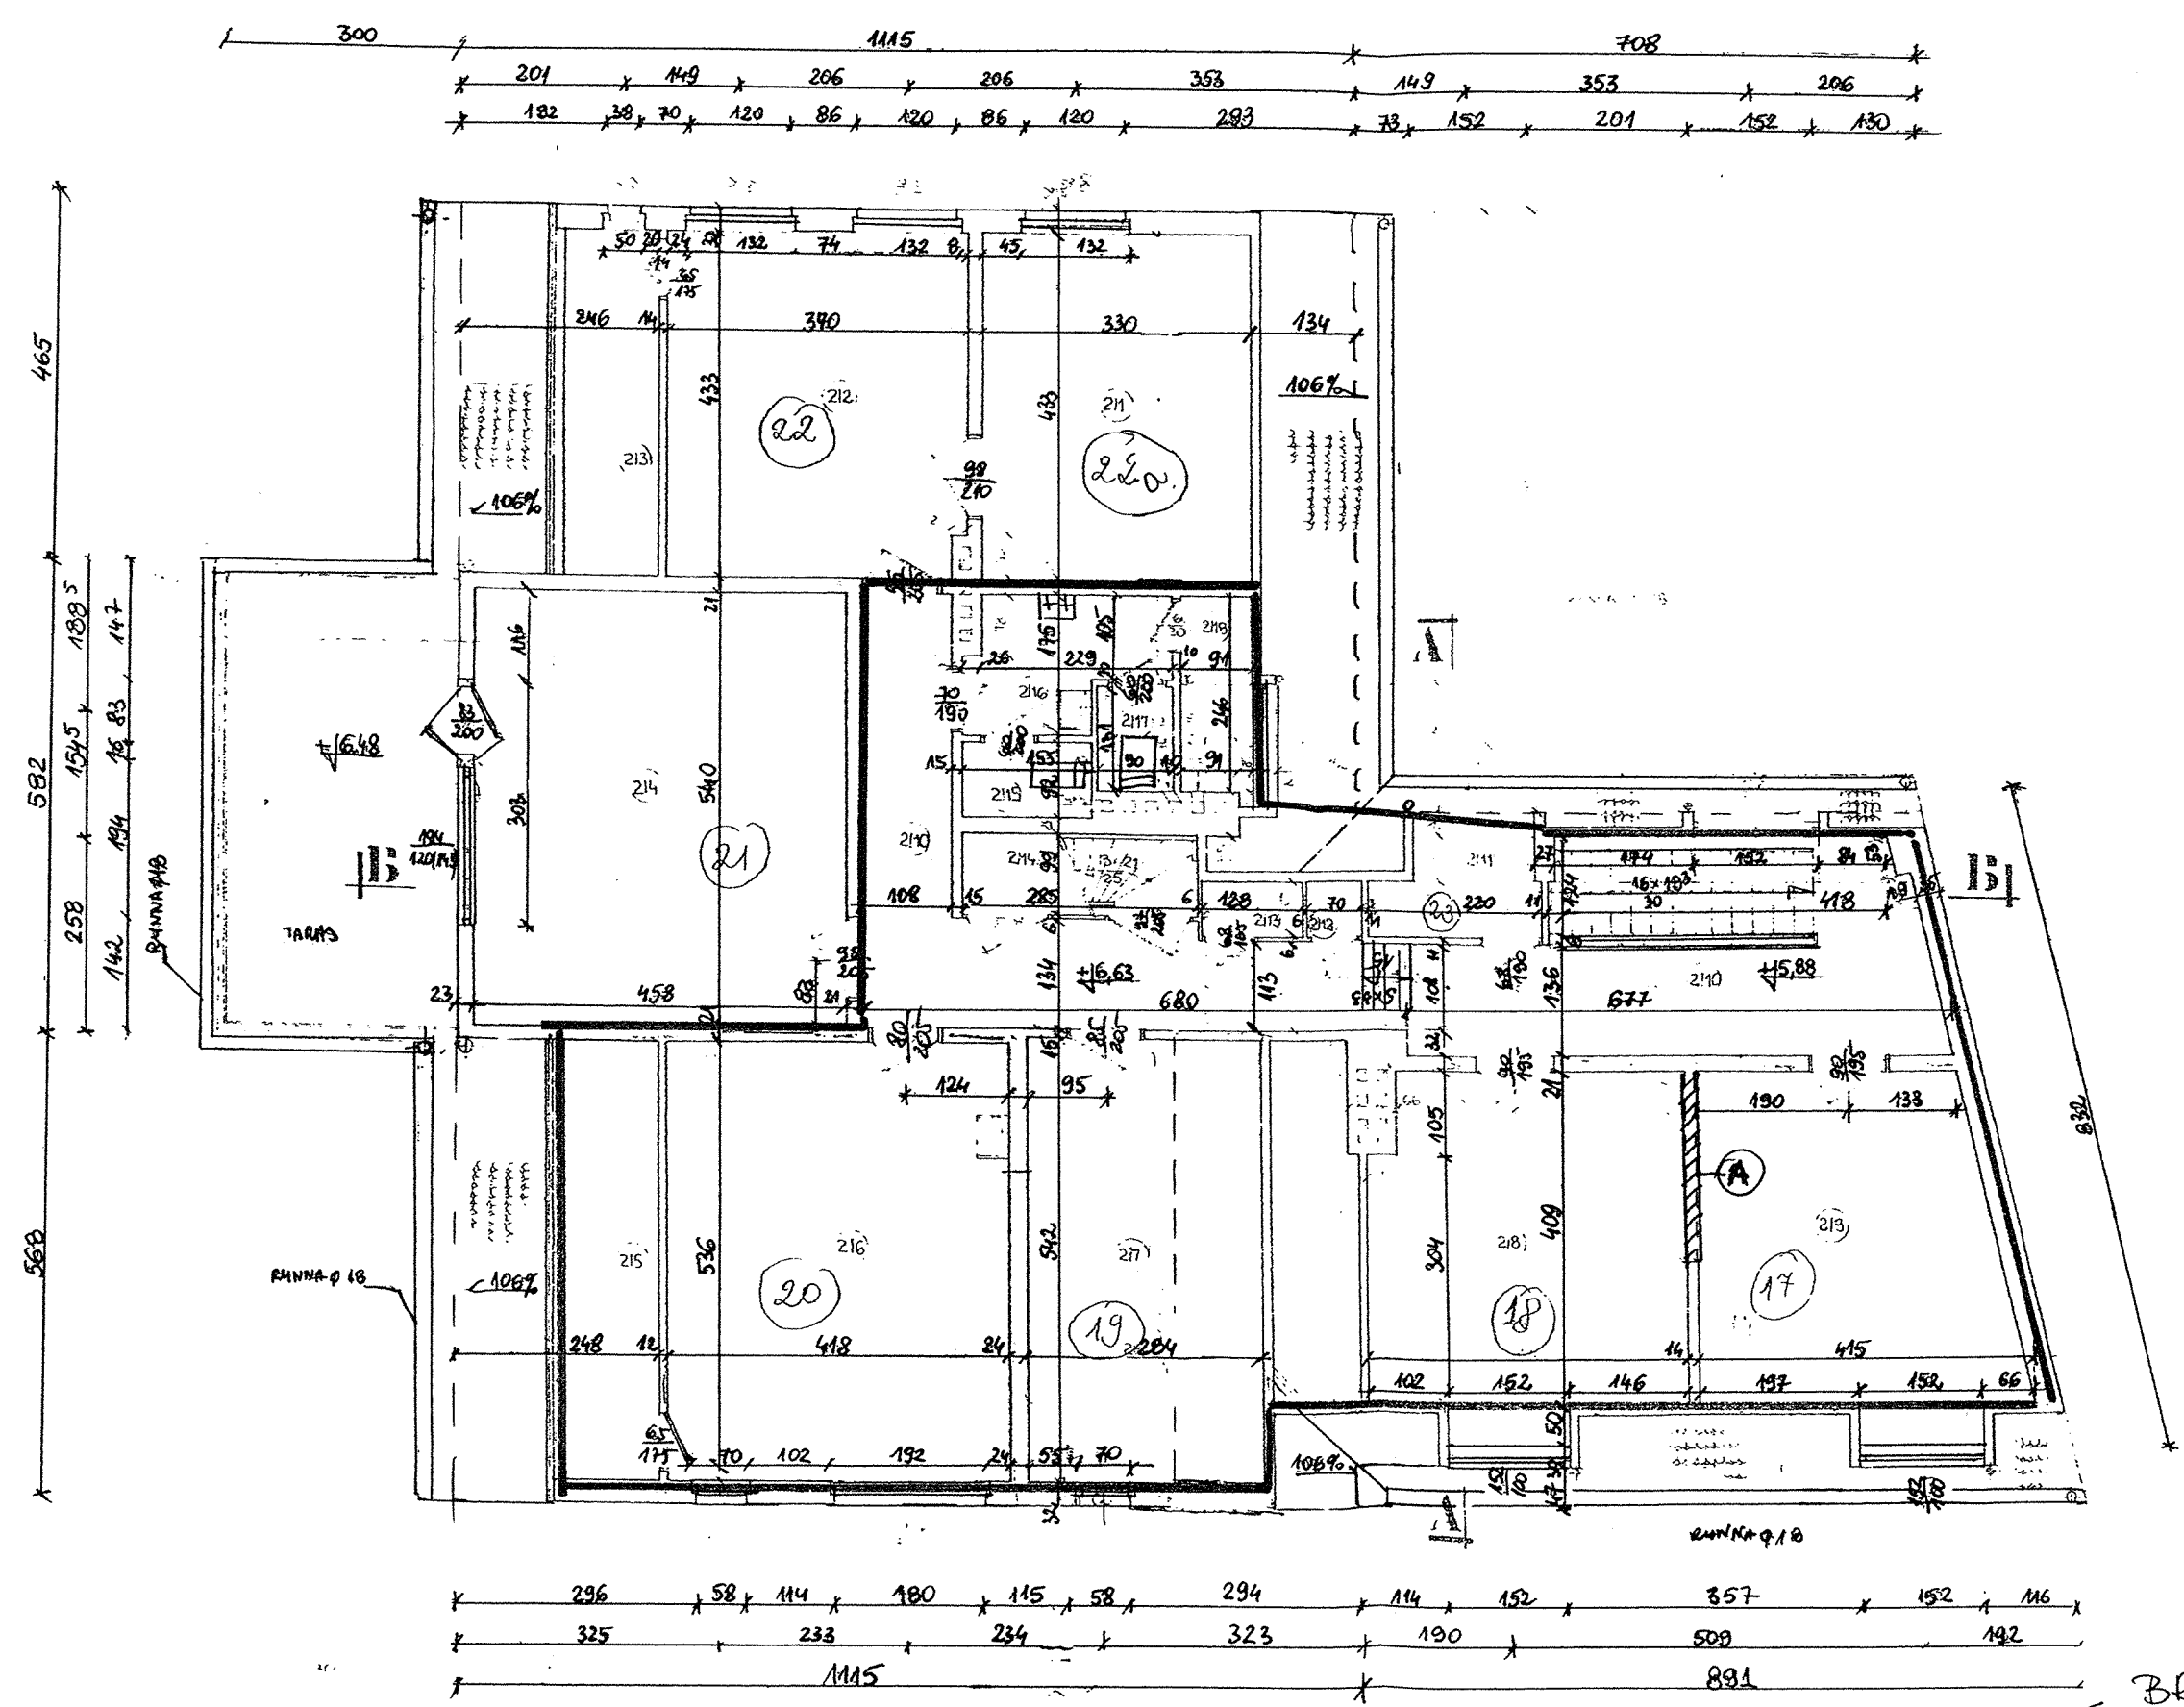

Rzut II PIĘTRA

AL. ZWYCIĘSTWA 25
GDĄSK

BRAK SKALI