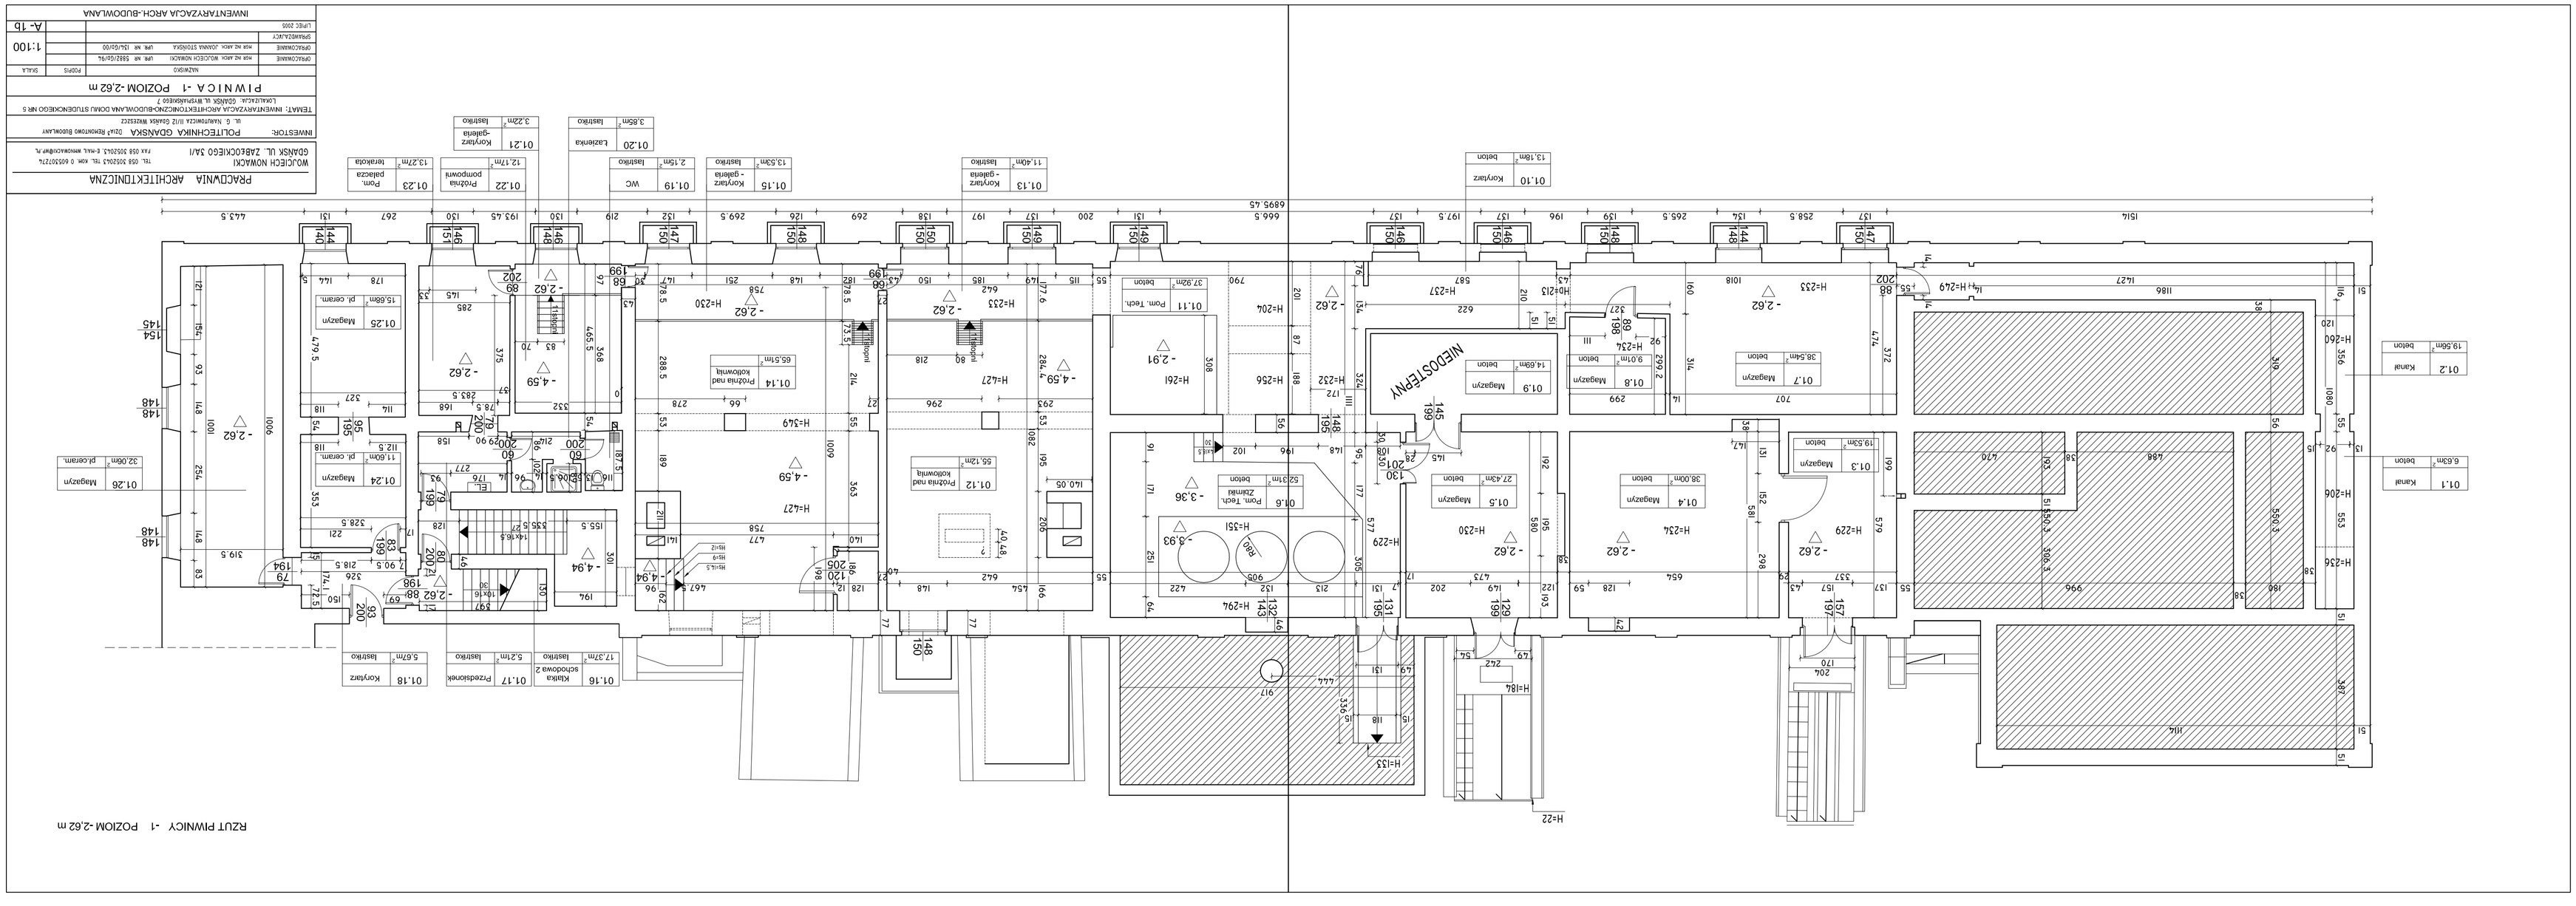

PRACOWNIA ARCHITEKTONICZNA
WOJCIECH NOWACKI
GDAŃSK UL. ZABROCKIEGO 3A/1
TEL. 058 3202042, TEL. KOM. 0 605509274
FAX 058 3202042, E-MAIL WNOWACK@WP.PL

INWESTOR: POLITECHNIKA GDAŃSKA 80-952 GDAŃSK, UL. G. NARUTOWICZA 11/12

TEMAT: INWENTARYZACJA ARCHITEKTONICZNO-BUDOWLANA DOMU STUDENCKIEGO NR 5
LOKALIZACJA: GDAŃSK UL. WYSPIAŃSKIEGO 7

PIWNICA -1 POZIOM -2.62 m

	NAZWISKO		PODPIS	SKALA
OPRACOWANE	MGR INŻ. WOJCIECH NOWACKI	UPR. NR SB82/GD/94		1:100
SPRAWDZAJĄCY	MGR INŻ. JOANNA STODÓŁKA	UPR. NR IS/L/GD/00		
OPRACOWANE				A- 1b

LIPIEC 2005

INWENTARYZACJA ARCH.-BUDOWLANA