



DACHÓWKA KARPÍÓWKA  
 ŁATY 3,5x6 CO 27 cm  
 KROKIEWIE 16x8

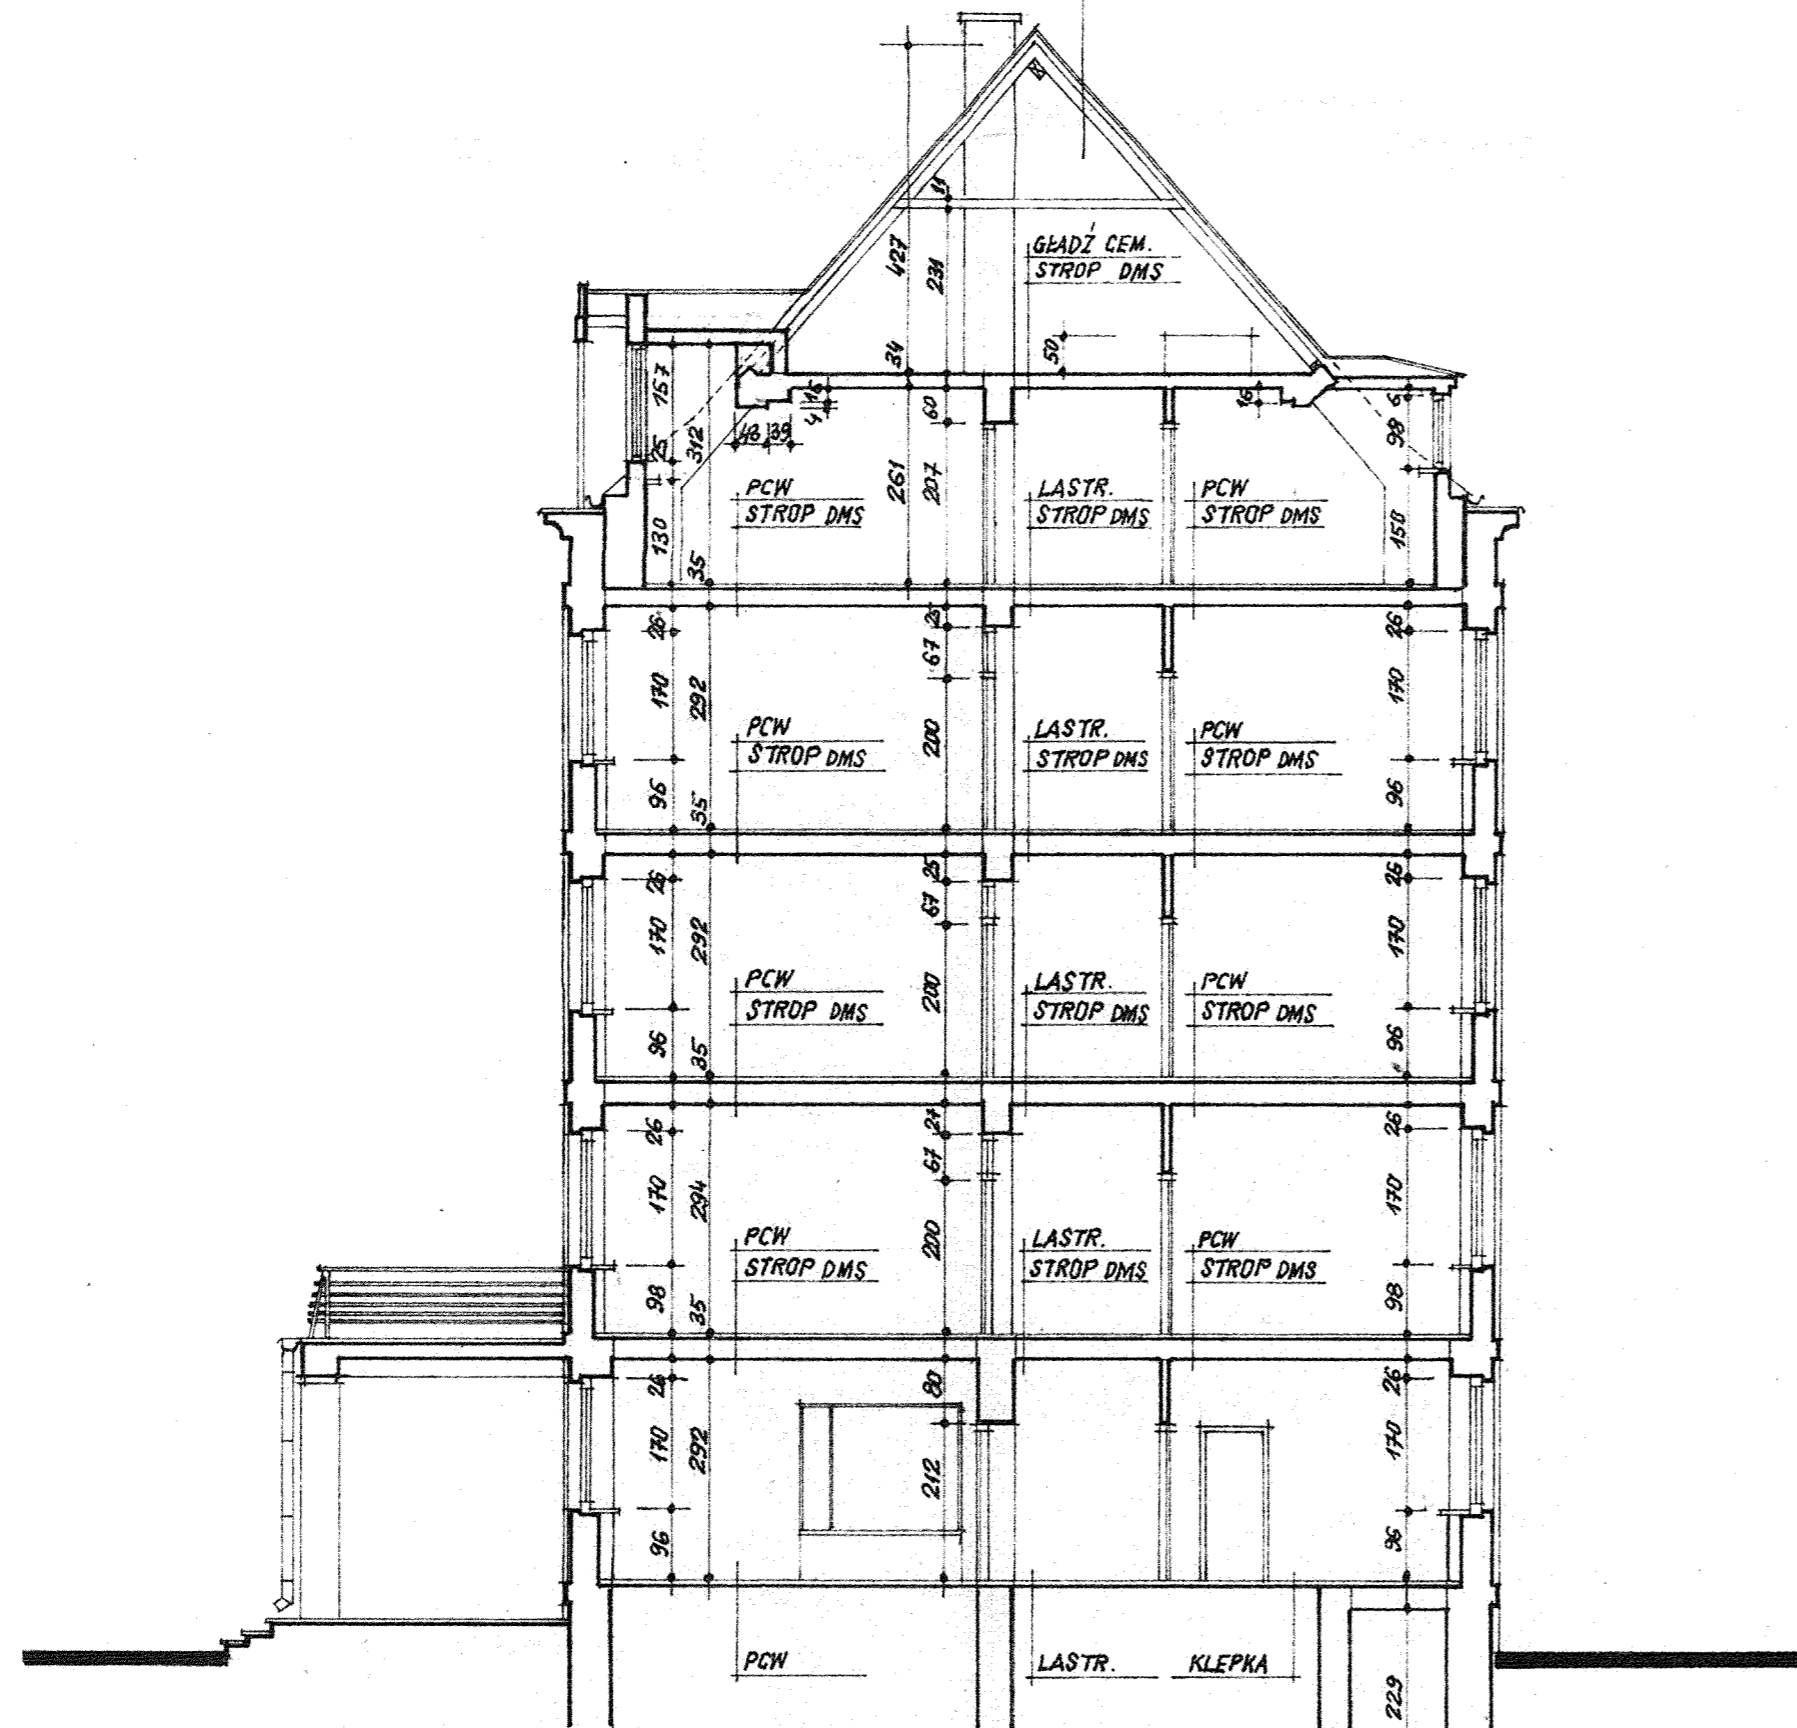

PRZEKRÓJ „I-I” 1:100

BETON

DACHÓWKA KARPÍÓWKA  
 ŁATY 3,5x6 CO 27 cm  
 KROKIEWIE 16x8

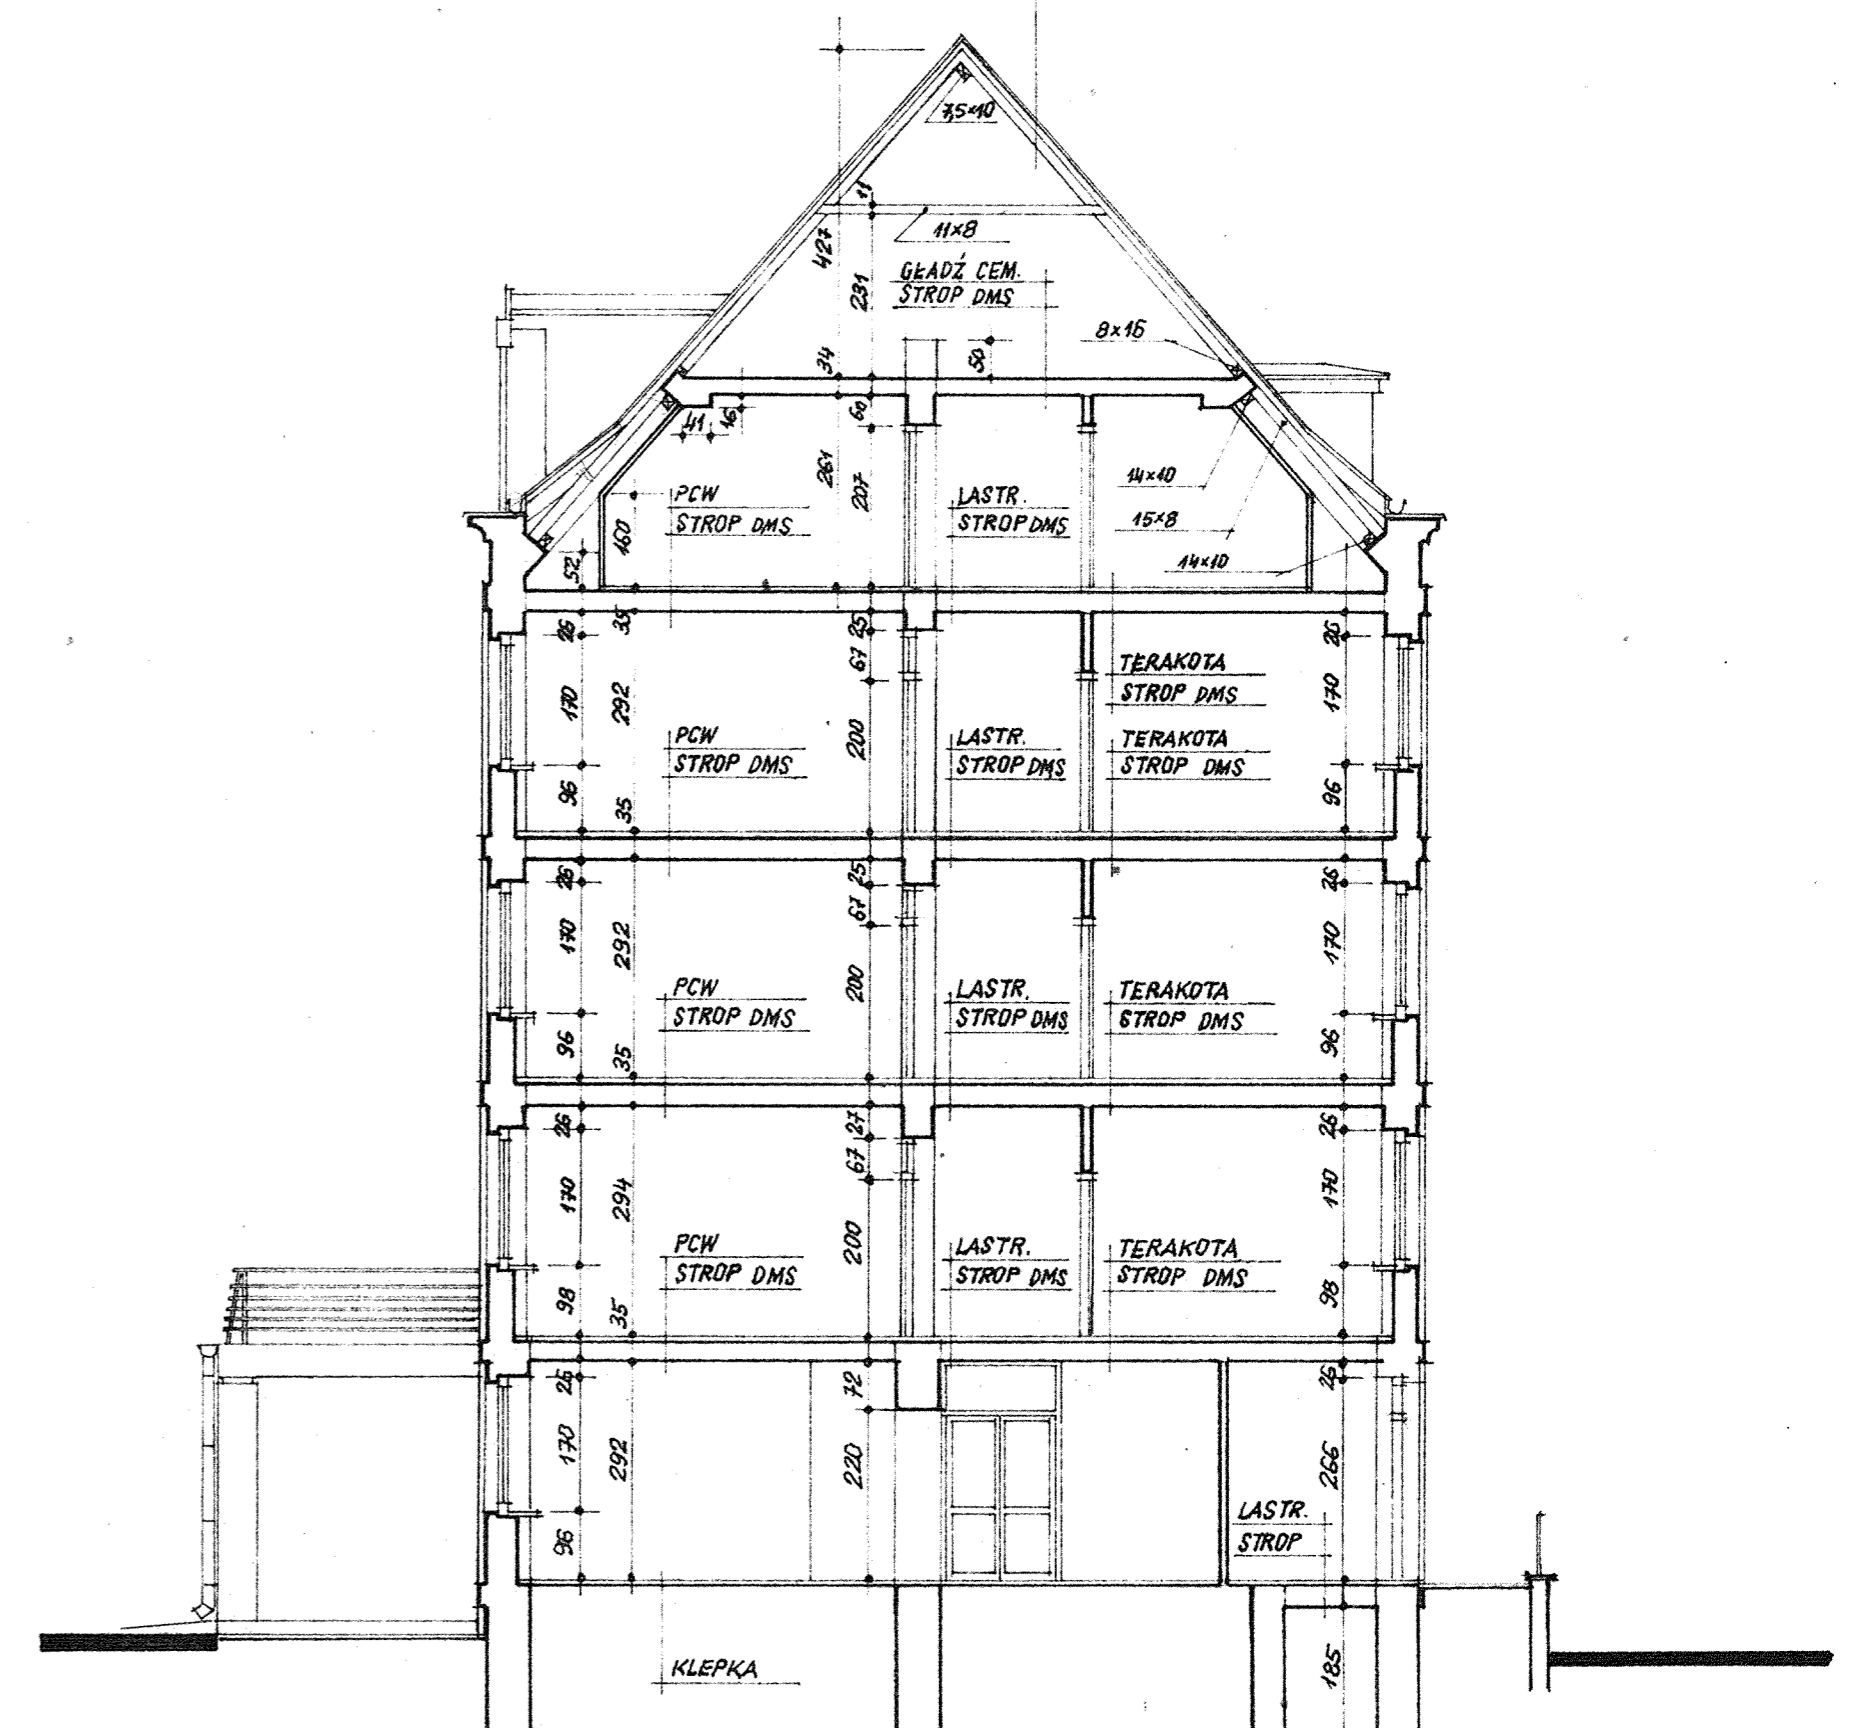

PRZEKRÓJ „II-II” 1:100

BETON

PRH.U. „DACH-BUD. SYSTEMY” 83-000 PRUSZCZ GDANSKI, UL. ZASTAWNA TEL./ FAX 83 30 09	
TEMAT:	INWENTARYZACJA ARCHITEKTURY DS 10 POLITECHNIKI GDANSK- WRZESZCZ, UL. GOSKOWSKA 10
PROJEKTANT: MGR INŻ. ARCH. W. WRZESIŃSKI	BRANŻA: ARCHITEKTURA NAZWA RYS.
OPRACOWAŁ: E. WENSELAW	<b>PRZEKROJE</b>
SPRAWDZIŁ:	